

GEOM. STEFANIA DAVIRNO

Via Ugo Foscolo 60 - 35027 Noventa Padovana (PD)
TEL 335 5611693 - C.F. DVRSFN74P62B563M - P.IVA. 03242490286

DATI METRICI COMPARAZIONE PLANIVOLUMETRICI



COMPARAZIONE INTERVENTI
scala 1/200

COMMITTENTE: IMPRESA SEGATO S.R.L.
Via Ugo Foscolo 58
35027 Noventa Padovana
p.iva 03995820283

RICHIESTA DI VARIANTE NON SOSTANZIALE A PIANO URBANISTICO ATTUATIVO
lotti 4-5-6 - P.U.A. "LETIZIA"

Covenzione del 03/02/2010 rep. 65797 notaio Todeschini

ZONA DI PEREQUAZIONE INTEGRATA - Via Mandelli località CAMIN

TAVOLA

4

COMPARAZIONE

SCALA: 1/200

DATA: SETTEMBRE 2015


il committente

il tecnico

LOTTO N.	PLANIVOLUMETRICO APPROVATO dimensioni lotto	VARIANTE dimensioni lotto
4	ML 24,25x26,00= MQ 630,50	ML 24,70x26,00= MQ 642,20
5	ML 24,15x26,00= MQ 627,90	ML 23,70x26,00= MQ 616,20
6	ML 24,25x26,00= MQ 630,50	ML 24,25x26,00= MQ 630,50

LOTTO N.	PLANIVOLUMETRICO APPROVATO		VARIANTE	
LOTTO N.	SUPERFICIE FONDIARIA	VOLUME MAX AMMESSO	SUPERFICIE FONDIARIA	VOLUME MAX AMMESSO
4	MQ 630,50	MC 892,00	MQ 642,20	MC 892,00
5	MQ 627,90	MC 892,00	MQ 616,20	MC 892,00
6	MQ 630,50	MC 892,00	MQ 630,50	MC 892,00

INVARIATO

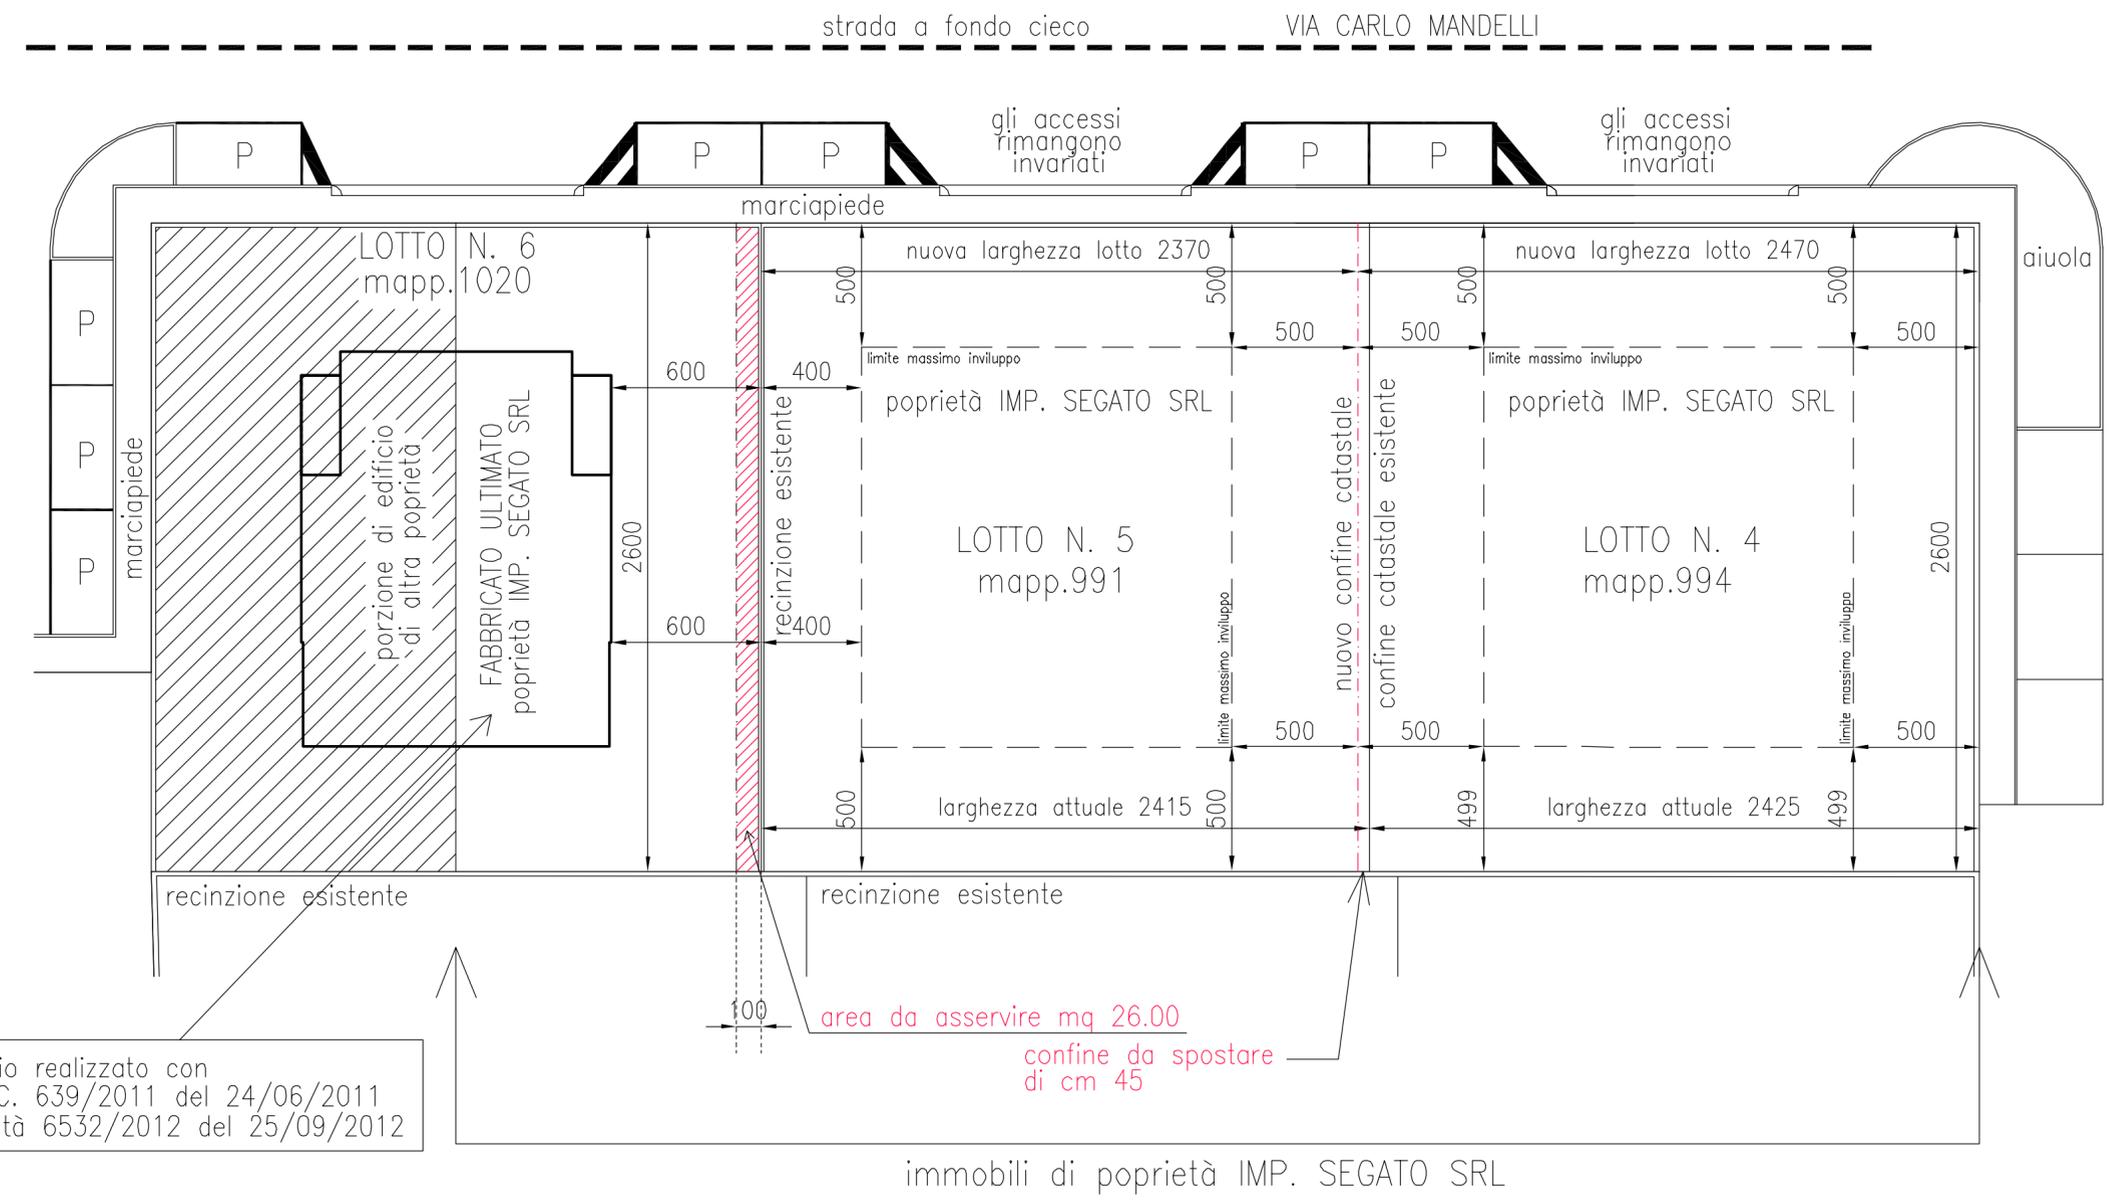

edificio realizzato con
P.di C. 639/2011 del 24/06/2011
agibilità 6532/2012 del 25/09/2012

immobili di proprietà IMP. SEGATO SRL