

-  PERIMETRO PIANO ATTUATIVO
-  LIMITE DI MASSIMO INVILUPPO
-  SUPERFICIE EDIFICABILE "Se"
mq. 2710


LOTTO 1
mq. 530,00
mc. 456,00
Hmax: m.8,50

LOTTO 2
mq. 468,00
mc. 456,00
Hmax: m.8,50

LOTTO 3
mq. 1176,00
mc. 912,00
Hmax: m.8,50

LOTTO 4
mq. 536,00
mc. 456,00
Hmax: m.8,50

LOTTO E.R.P.
mq. 645,00
mc. 570,10
Hmax: m.8,50

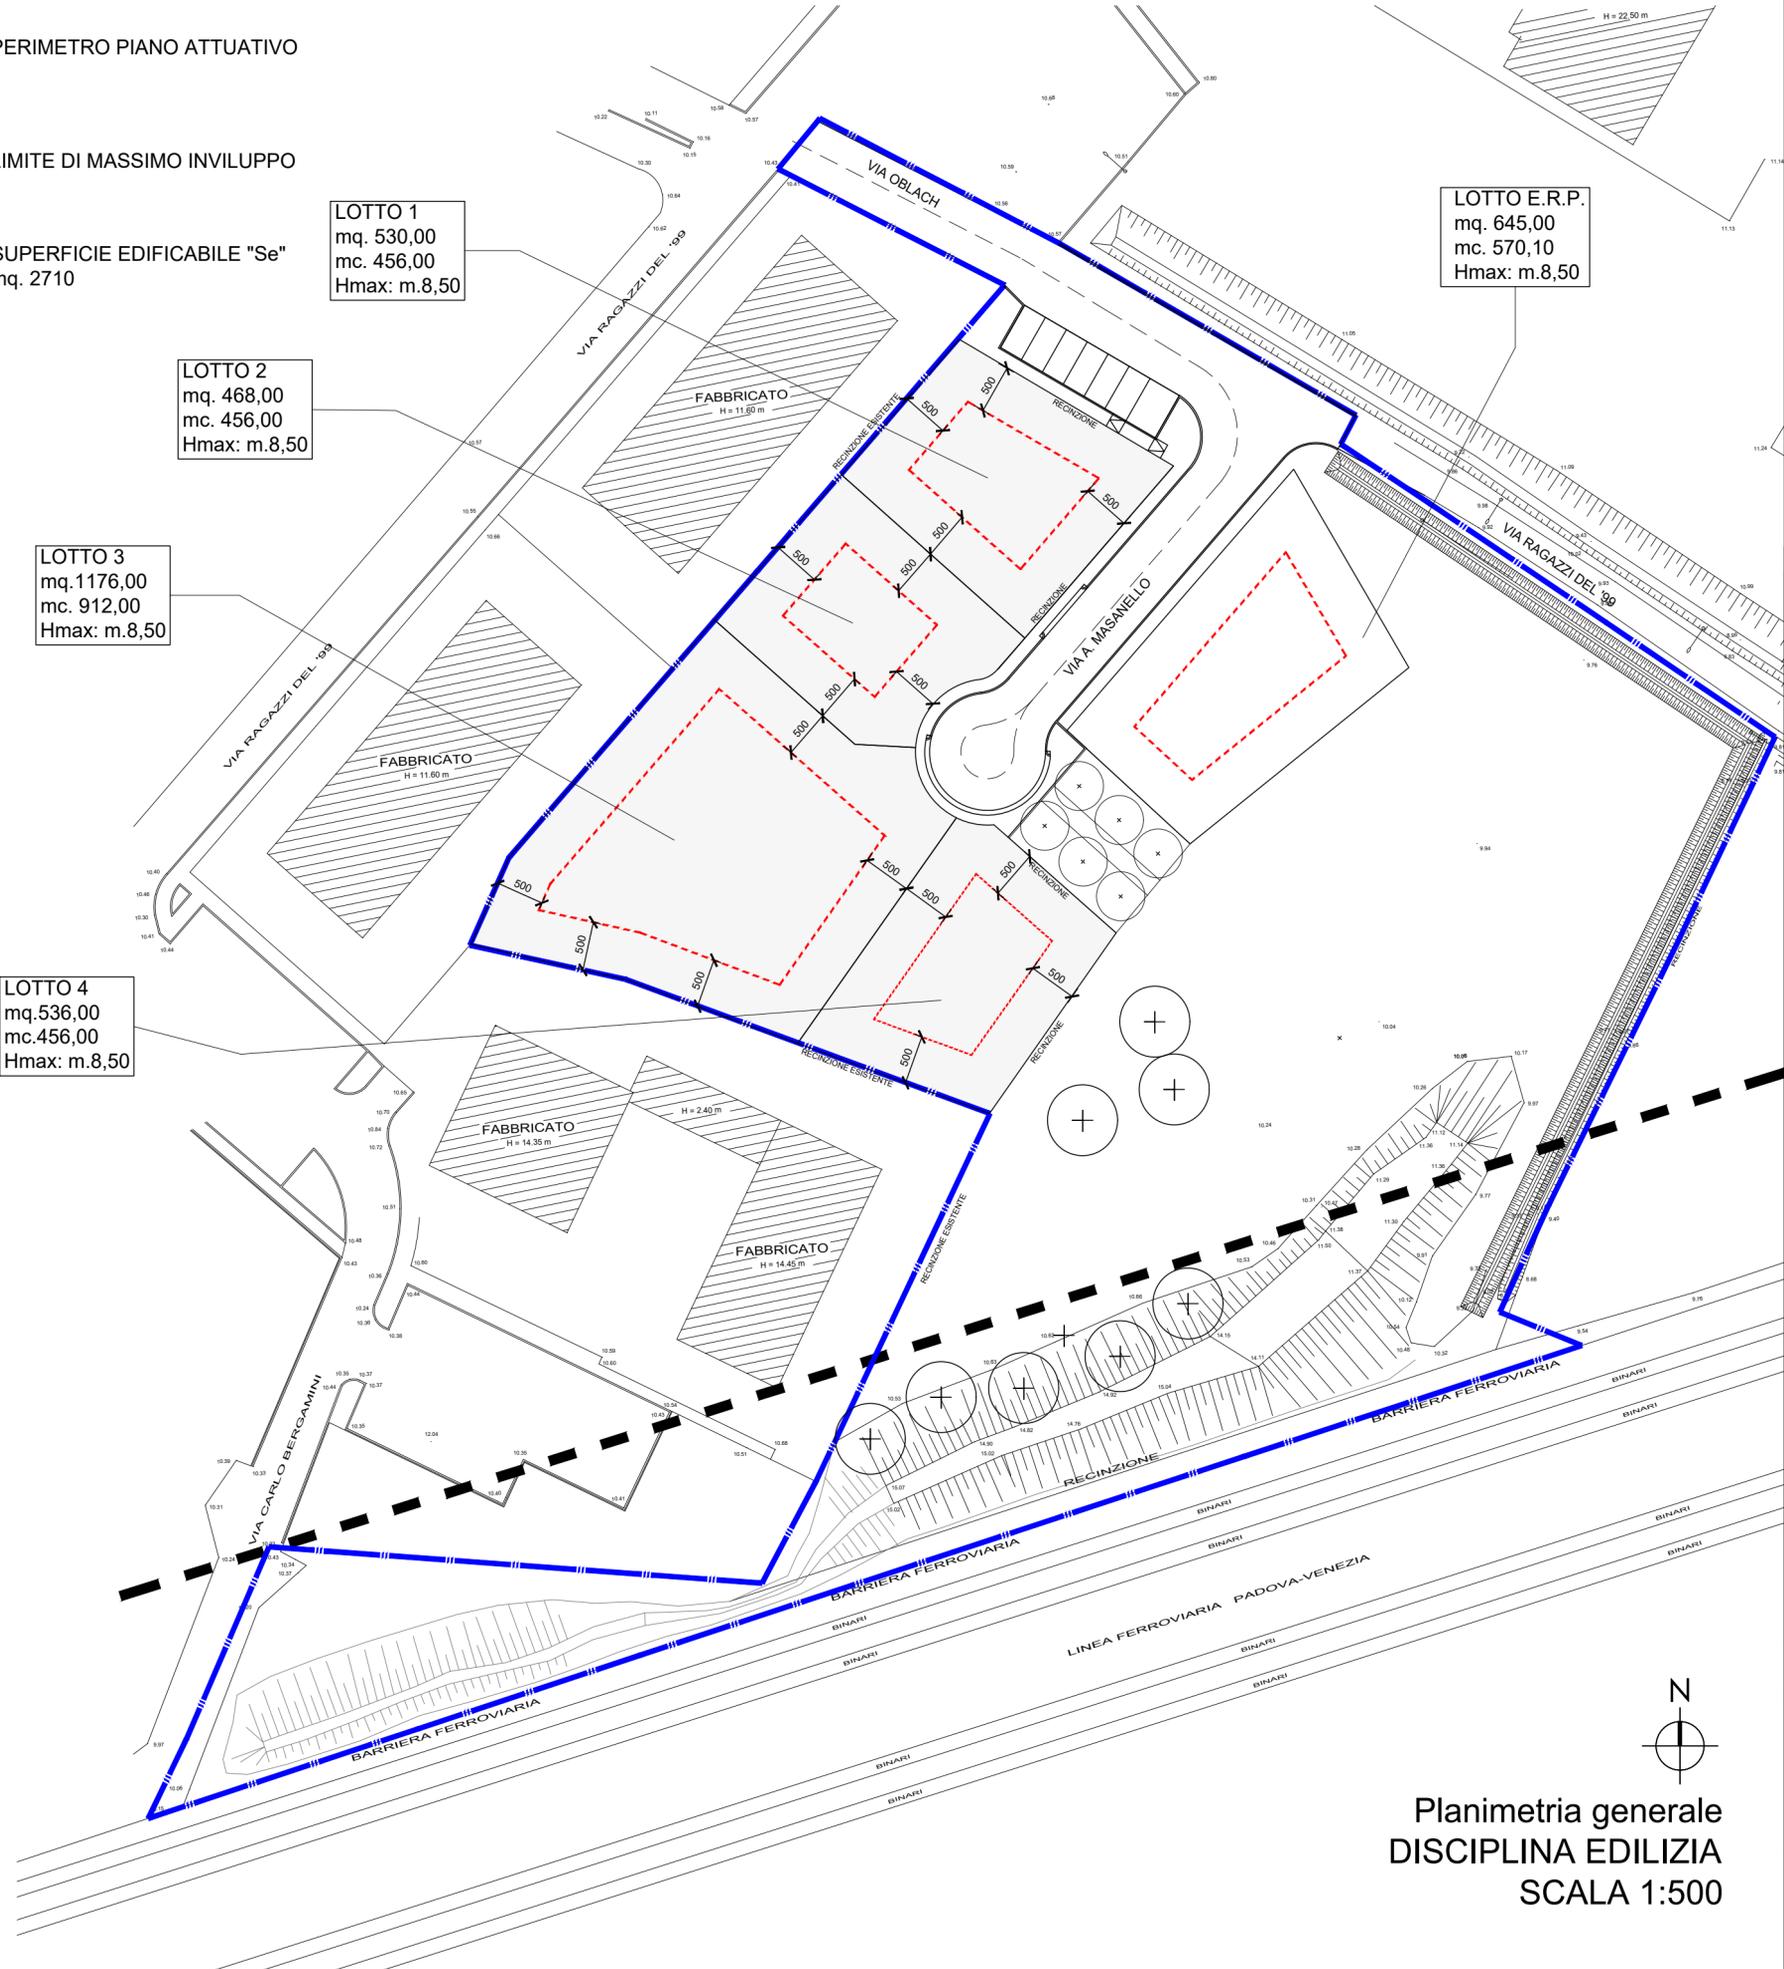

Planimetria generale
DISCIPLINA EDILIZIA
SCALA 1:500

ALLEGATO 2 - DELIBERAZIONE G.C. N. 385 DEL 25/07/2023

COMUNE DI PADOVA
PROVINCIA DI PADOVA

PIANO URBANISTICO ATTUATIVO
ZONA DI PEREQUAZIONE INTEGRATA

VIA A. MASANELLO
(ex VIA OBLACH GIUSEPPE)

"MODIFICA NON SOSTANZIALE"

Tavola
01

DISCIPLINA EDILIZIA
(approvata con DELIBERAZIONE DI GIUNTA COMUNALE
n. 2013 / 0478 del 08.10.2013)

Luglio 2013

SCALA 1:500

COMMITTENTE

SAN LORENZO INVEST S.R.L.
VIA G. VERDI n°113 - CAMPODARSEGO (PD) - P. IVA 04463490286
LEGALE RAPPRESENTANTE: sig. CACCARO MICHELE

PROGETTO

STIEVANO ROSSI ARCHITETTI
VIA VOLPARO n° 27/3 - 35020 POLVERARA (Padova) - P. IVA 05530980282
TEL 049 6881316 - stievanorossi@gmail.com - simone.stievano@archiworldpec.it