Regione del Veneto — Provincia di Padova

COMUNE DI PADOVA

P. di L. "BRENTELLA"
zona di perequazione n.1 - Bacchiglione nord

SCHEMA RETI ACQUEDOTTO - GAS

N. ELABORATO **10**

DATA: Aprile '13

SCALA: 1:1.000

I committenti :

I progettisti :

COMMESSA	NOME FILE	PERCORSO DIGITALE
06_05	0605PASTA_VOR01_T10	n:\06_05_perco brentelle\3_pp_piani_attuativi\2-p.di.l._aprile_2013\prj\0605pasta_vor01_t8-13

studio associato architetti rizzi — ingegneri — architetti — pianificatori — paesaggisti — via m. polo, 61 — 35129 padova — p.i. e c.f. 03771000287 — tel. e fax 049 8970080 — info@studiorizzi.com

Studio Associato Progettazioni — Via Prima Strada 11 — 35129 - PADOVA — Tel. / fax 049-780.00.45

STUDIO DI ARCHITETTURA — Arch. SONIA GUIOTTO — Via Rome n.22 Montegrotto (P. - Tel/Fax 049 8796257 — E-Mail: snaitguiotto@libero.it

Il presente documento, elaborato per i committenti non può essere riprodotto o comunicato a terzi senza preventiva autorizzazione scritta da parte dei progettisti.

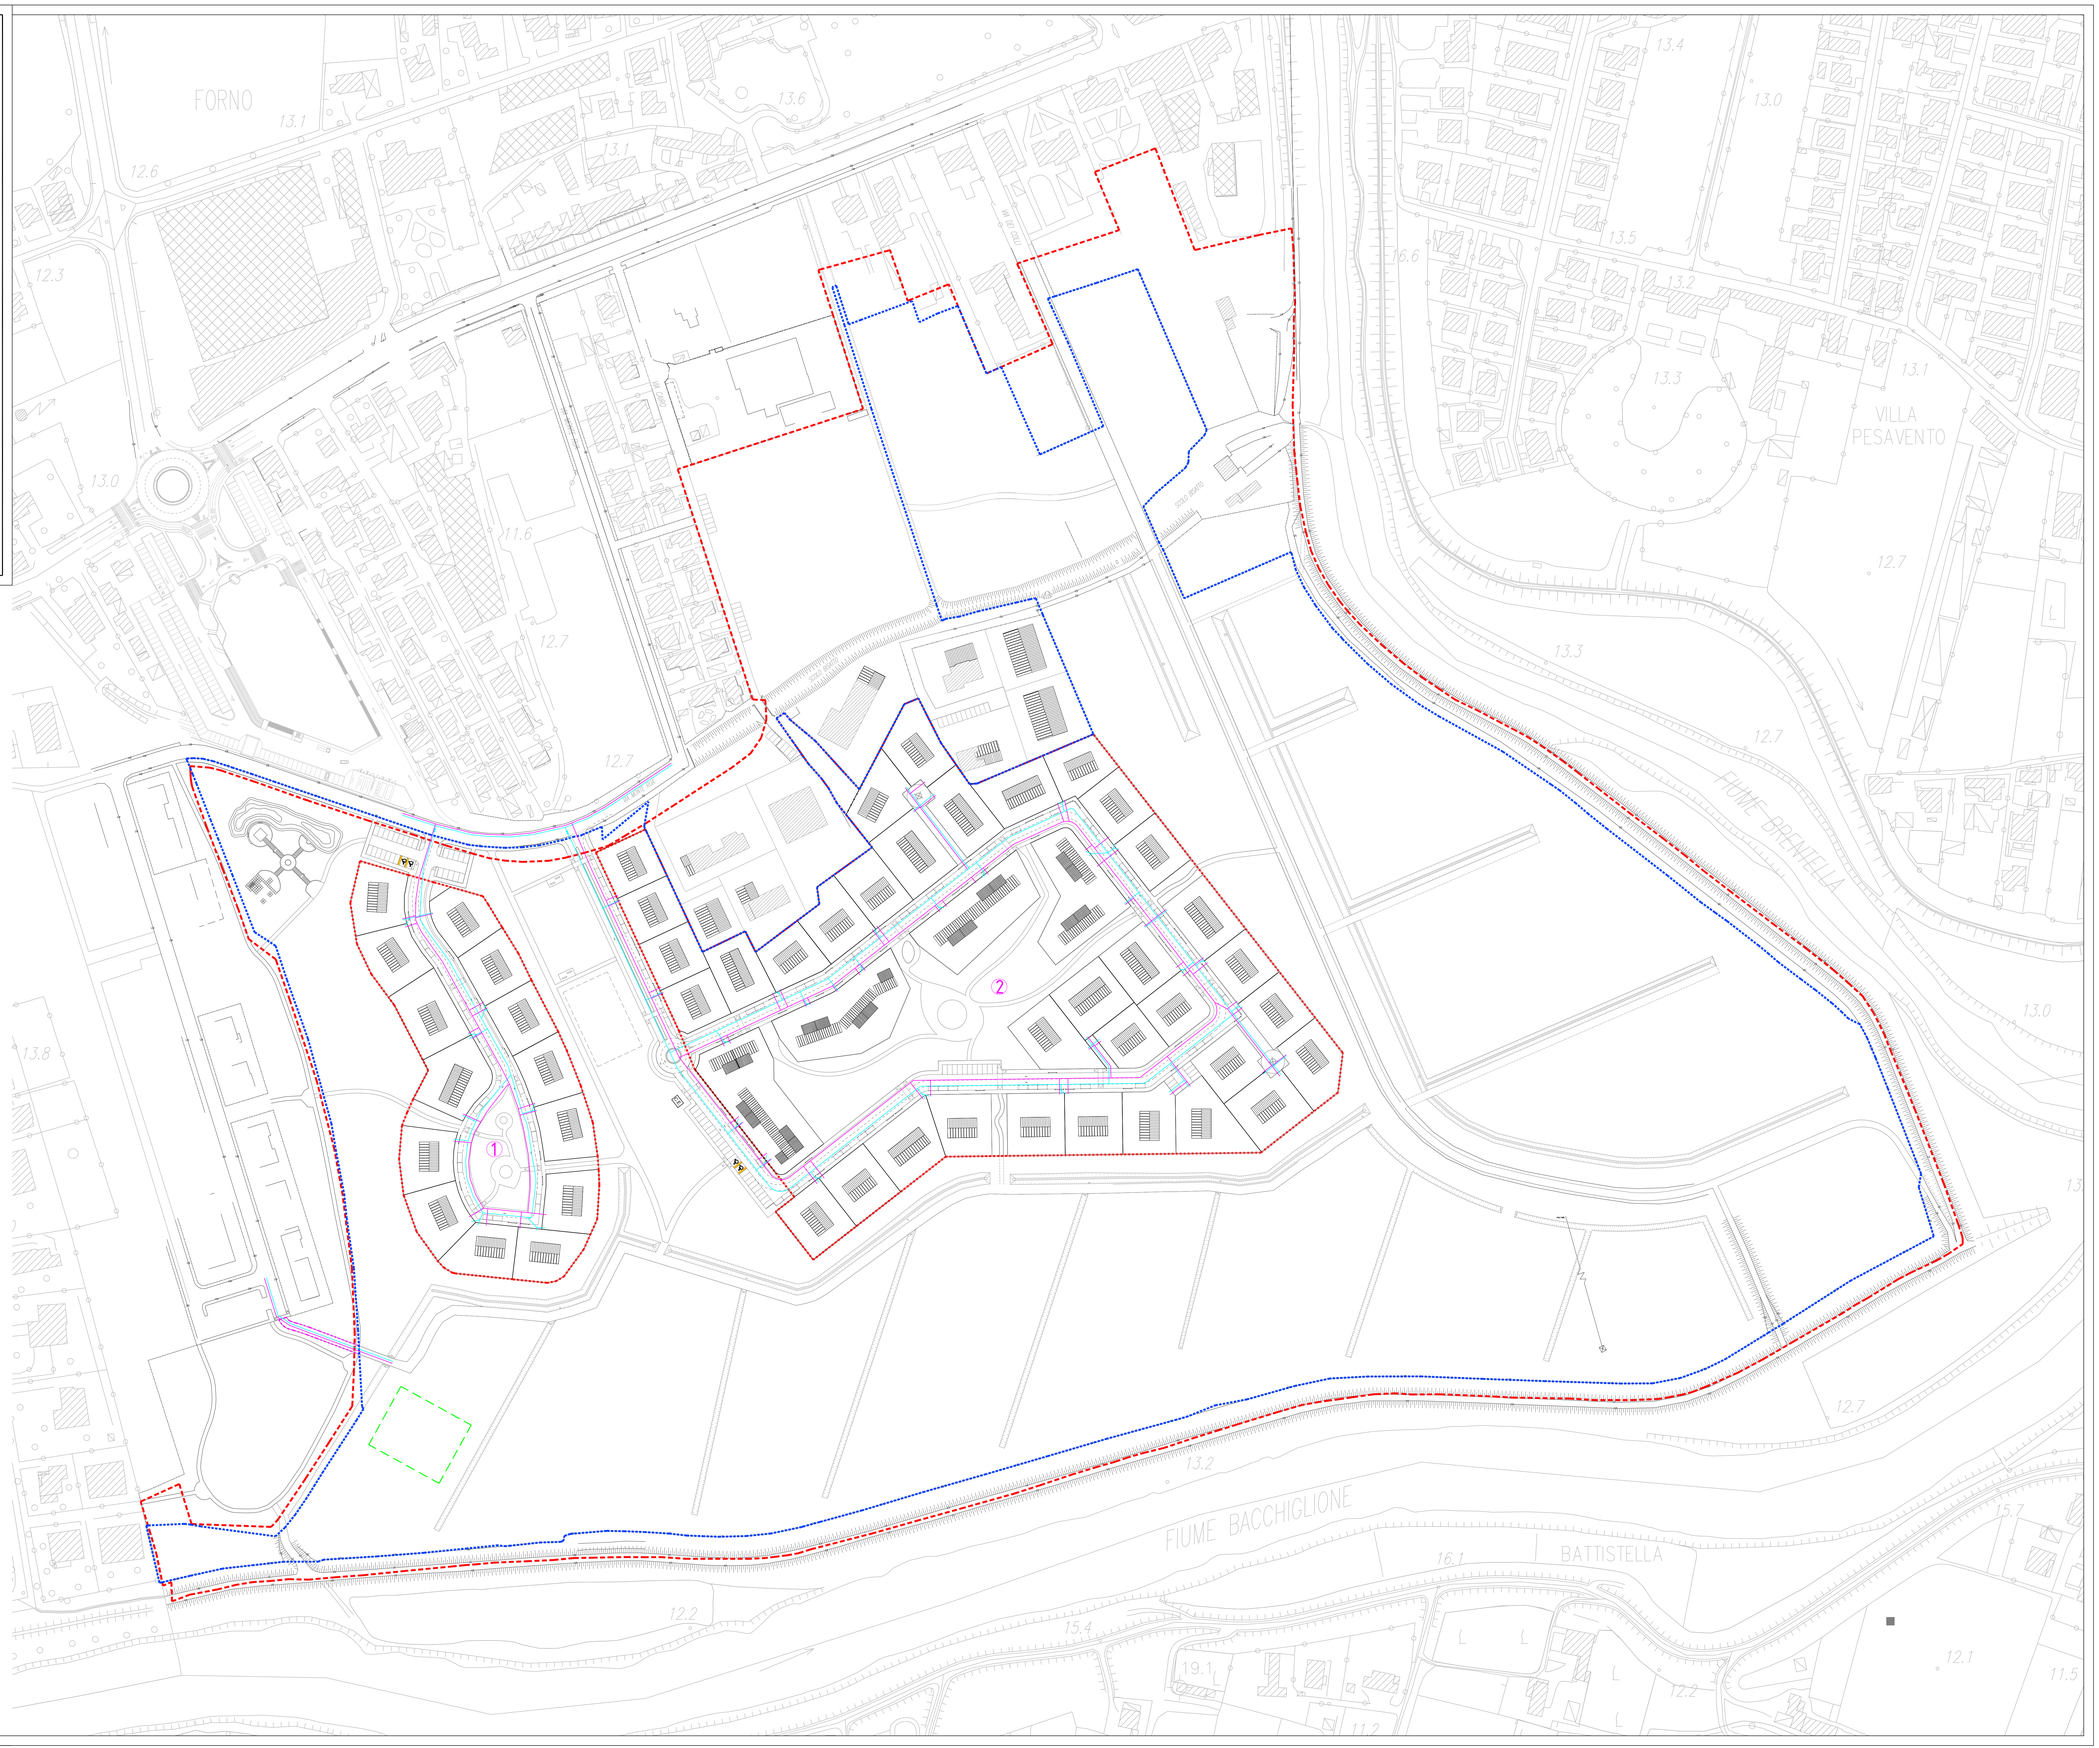

LEGENDA

- Ambito di Perequazione da P.R.G. (Sz) — mq. 357.083
- Ambito di P. di L. — mq. 294.174
- Superficie edificabile (Se)
- Area per insediamento fattoria didattica
- Accesso alla fattoria didattica

Rete gas

- Rete di progetto in PEAD DN 160
- Allaccio utenza

Rete acquedotto

- Rete di progetto in PEAD DN 160
- Allaccio utenza