

# COMUNE DI PADOVA

P. di L. "BRENTELLA"  
zona di perequazione n.1 - Bacchiglione nord

## SEZIONI STRADALI

N. ELABORATO

# 14

DATA: Aprile '13

SCALA: 1:1.000

I committenti :

I progettisti :

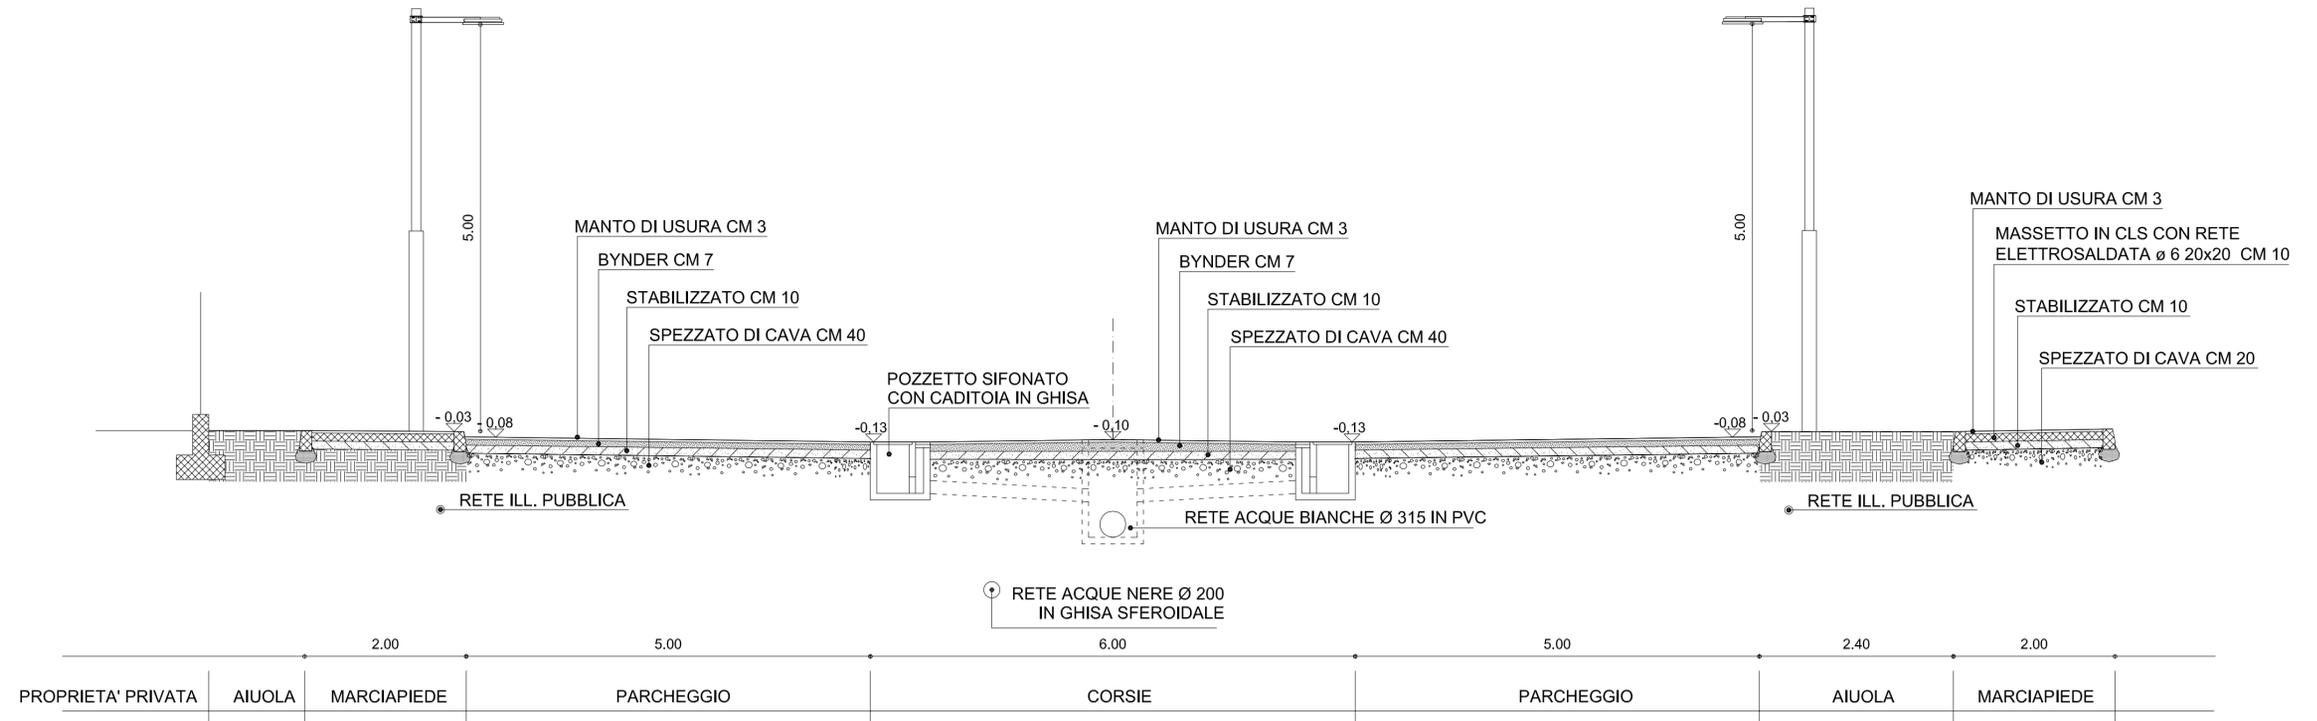
COMMESSA	NOME FILE	PERCORSO DIGITALE
06_05	0605PASTA_V0R01_T14	c:\06_05_parco_brentella\5_pa_pian_attuativ\p.dl...aprile_2013\veg\02020uesz_v0r01_t14


**Studio Ndrizzi**  
 INGEGNERIA ARCHITETTURA URBANISTICA  
 Via Prima Strada 11  
 35129 - PADOVA  
 Tel. / fax 049-790.00.45



**Studio Associato Progettazioni**  
 Arch. SONIA GUIOTTO  
 Via Roma n.23 Selvezzano D.  
 35129 - PADOVA  
 Tel. / fax 049-8056027


**STUDIO DI ARCHITETTURA**  
 Arch. SONIA GUIOTTO  
 Via Roma n.23 Selvezzano D.  
 35129 - PADOVA  
 Tel. / fax 049-8056027

Il presente documento, elaborato per i committenti non può essere riprodotto o comunicato a terzi senza preventiva autorizzazione scritta da parte dei progettisti.



Sez. A-A

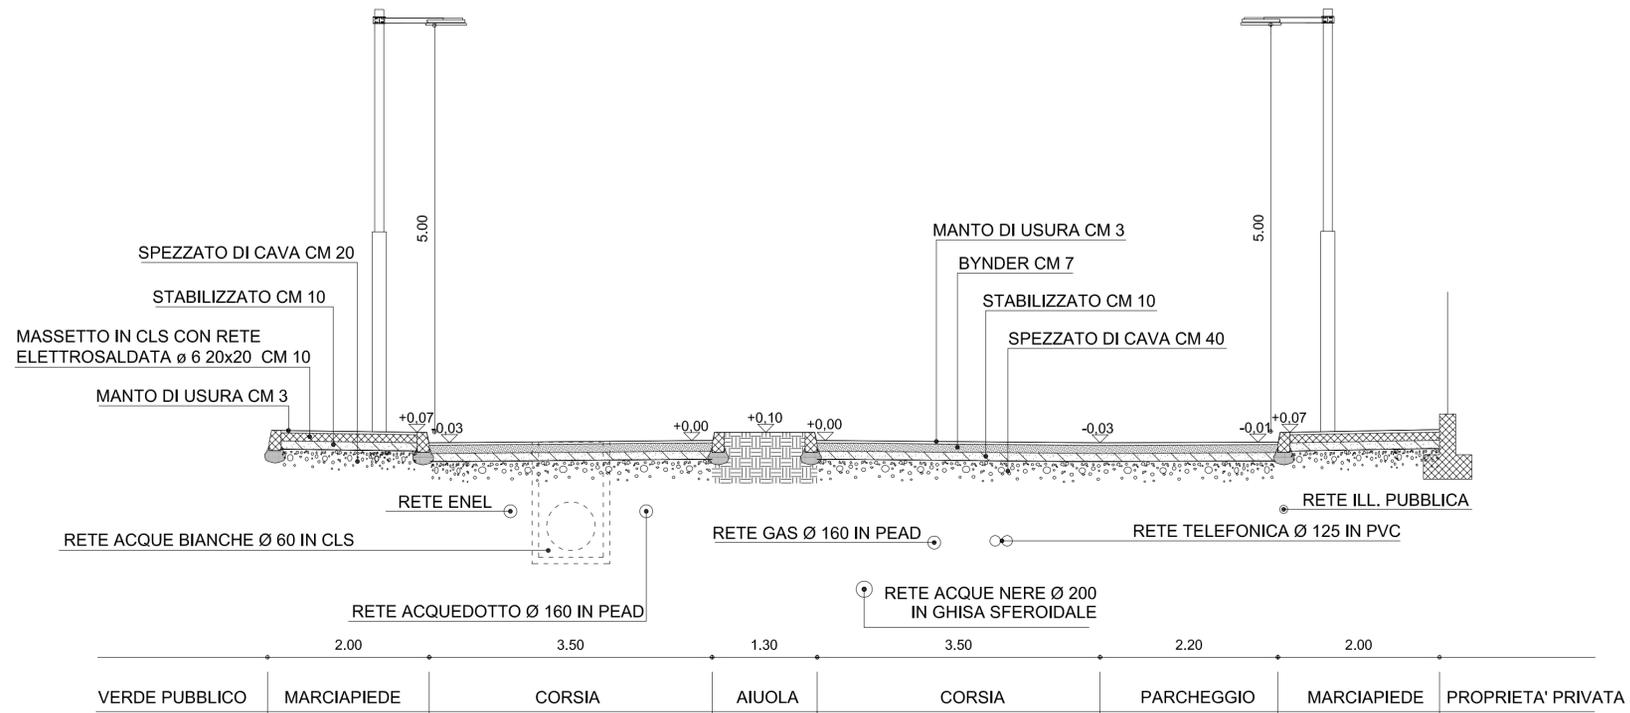

Sez. B-B