

# COMUNE DI PADOVA

P. di L. "BRENTELLA"  
zona di perequazione n.1 - Bacchiglione nord

## PROFILI COMPARATIVI

N. ELABORATO

# 15

DATA: Aprile '13

SCALE: x=1:1.000 y=1:100

I committenti:

I progettisti:


COMMESSA	NOME FILE	PERCORSO DIGITALE
06_05	0605PASTA_VOR02_T15	c:\06_05_zonco brentella\5_pa_pian_attuativa\p.di_sprita_2013\veg\0202zonca_g01_115


**Studio Indrizzi**  
 INGEGNERIA ARCHITETTURA URBANISTICA  
 Via Roma n.23 Solonzo D. 35102 - PADOVA  
 Tel. / Fax 049-780.00.45



**Studio Associato Progettazioni**  
 Arch. SONIA GIUOTTO  
 Via Roma n.23 Solonzo D. 35102 - PADOVA  
 Tel. / Fax 049-780.00.45


**STUDIO DI ARCHITETTURA**  
 Arch. SONIA GIUOTTO  
 Via Roma n.23 Solonzo D. 35102 - PADOVA  
 Tel. / Fax 049-780.00.45


Il presente documento, elaborato per i committenti non può essere riprodotto o comunicato a terzi senza preventiva autorizzazione scritta da parte dei progettisti.

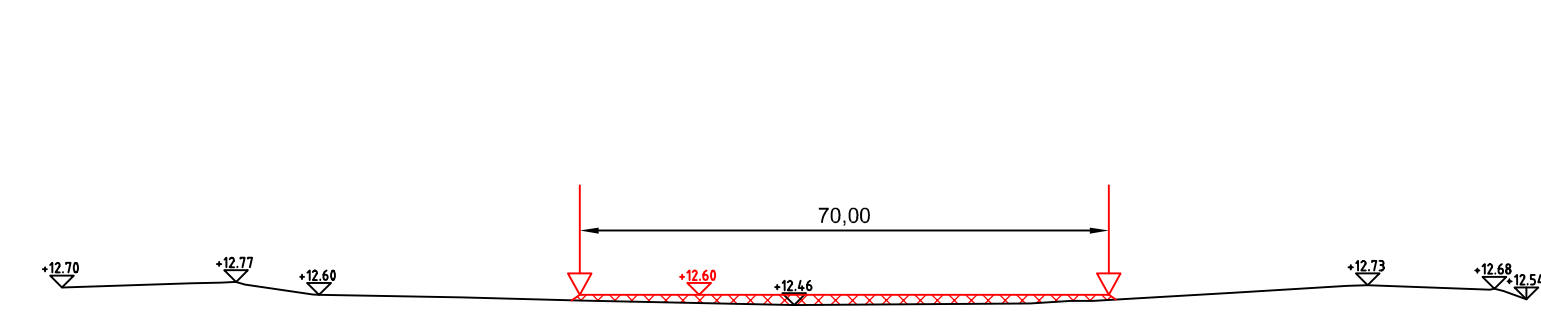


Profilo 1

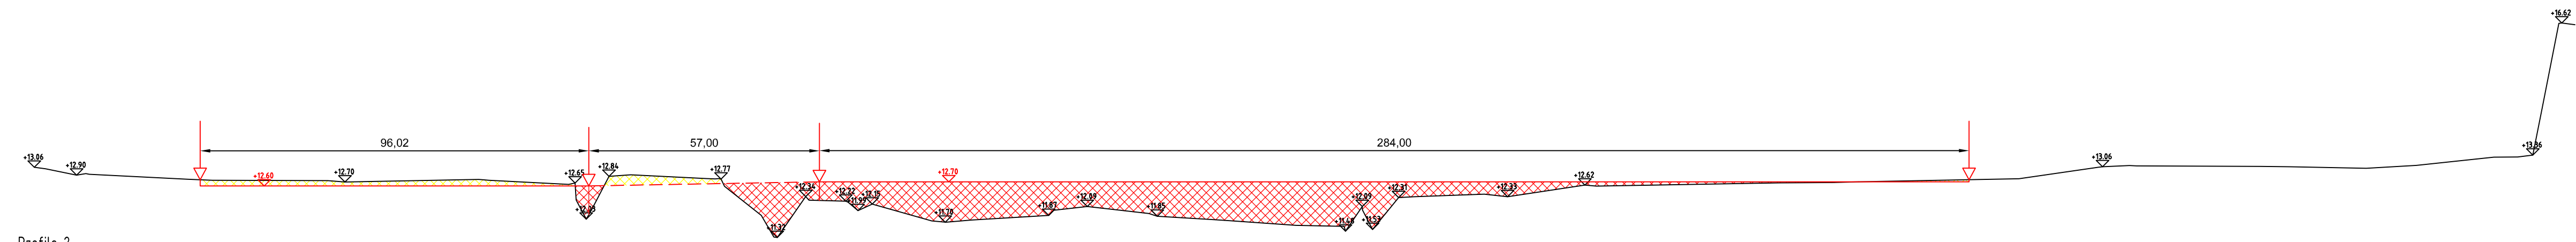


Profilo 2

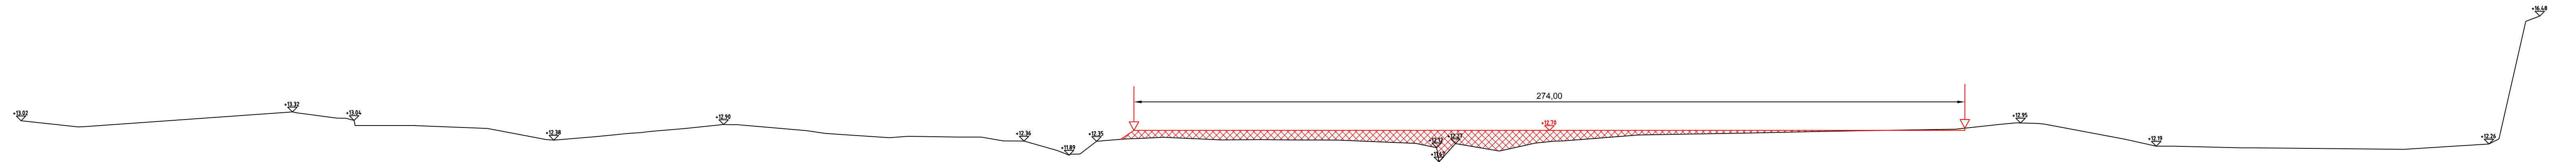


Profilo 3

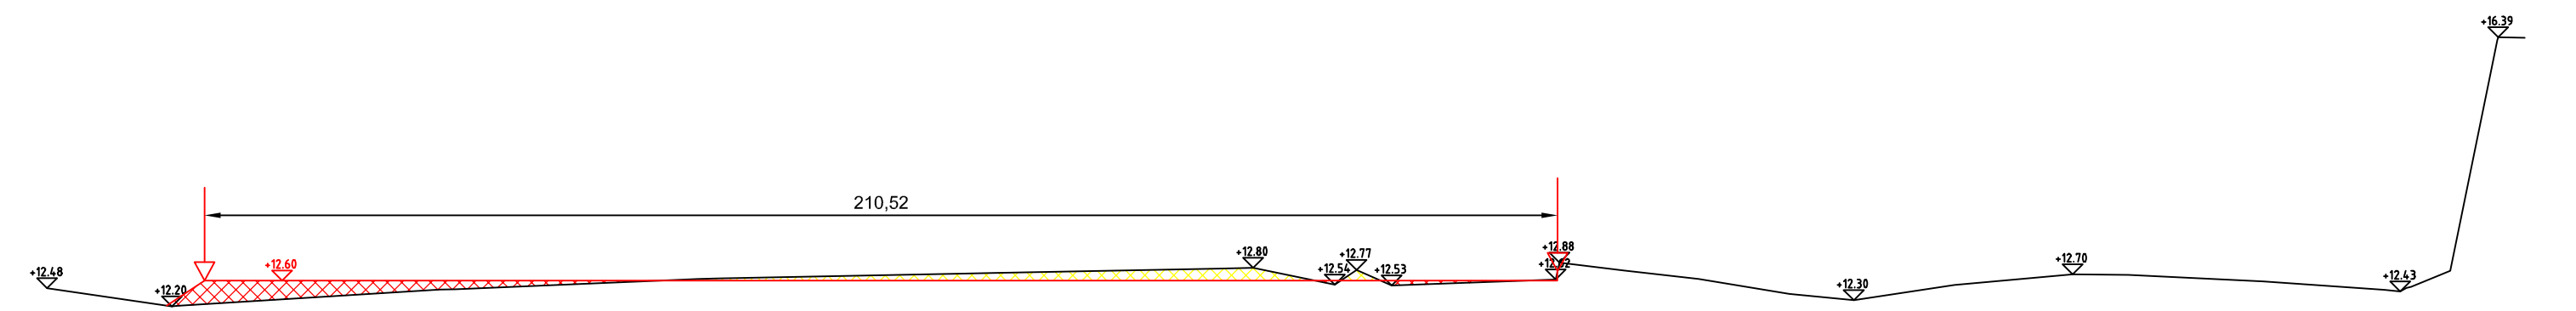



Profilo 4

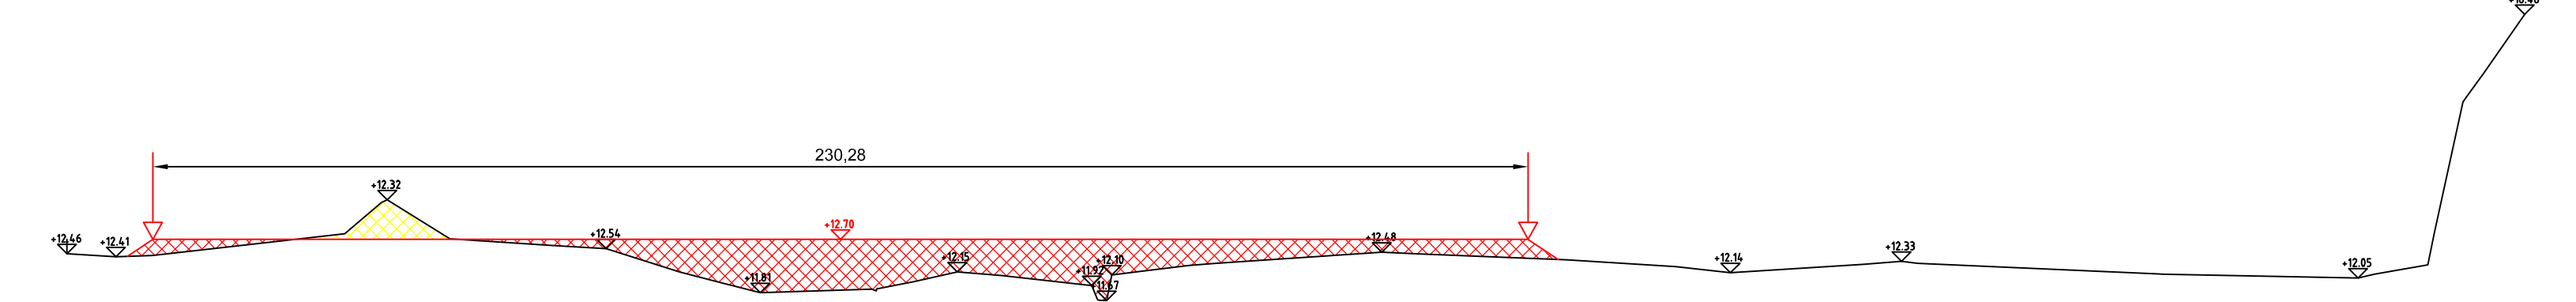

Profilo 5

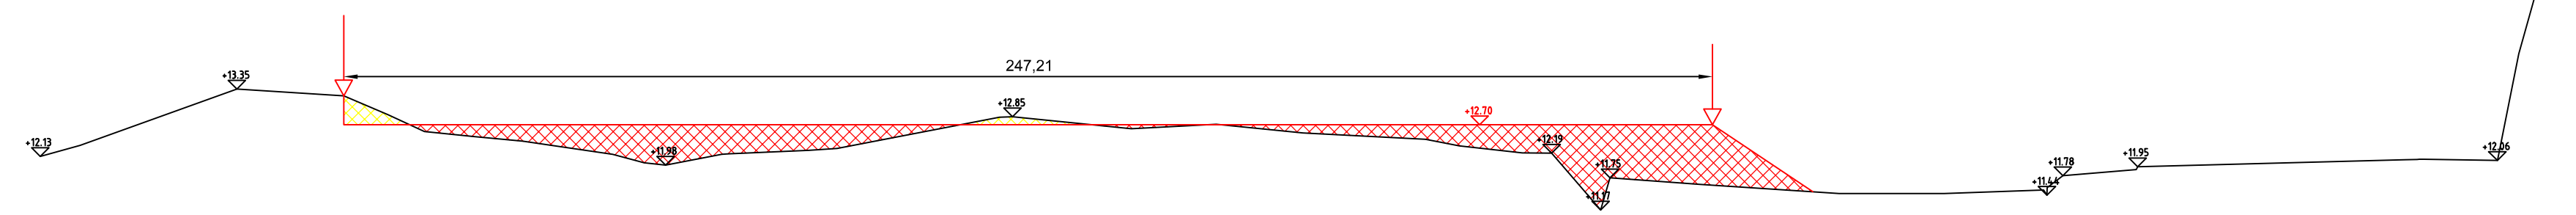

Profilo 6

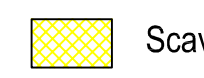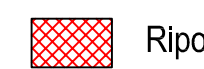 Scavo  
 Riperto