

Regione del Veneto

Provincia di Padova

# COMUNE DI PADOVA

P. di L. "BRENTELLA"

zona di perequazione n.1 - Bacchiglione nord

ALLARGAMENTO VIA MONTE RUA E REALIZZAZIONE MARCIAPIEDE

SCHEMI GRAFICI D'INTERVENTO

N. ELABORATO

16

DATA: Aprile '13

SCALA: varie

I committenti :

I progettisti :


COMMESSA	NOME FILE	PERCORSO DIGITALE
06_05	0605PAPLN_V0R01_T16	o:\06_05_parco_brentelle\5_pa_piani_attuativi\p.dil._aprile_2013\eg\0605papln_v0r01_t16

studio **ndrizzi**  
INGEGNERIA ARCHITETTURA URBANISTICA  
via Germania Tini 12-35019 Vigonza (Pd)  
Tel: +39 049 8936131-049 8936136  
Fax: +39 049 8936768 F.IVA 03339680284  
e-mail: info@studioendrizzi.it



Studio Associato Progettazioni


Via Prima Strada 11  
35129 - PADOVA -  
Tel. / fax 049-780.00.45

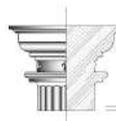

STUDIO DI ARCHITETTURA

Arch. SONIA GUIOTTO

Via Roma n.23 Selvazzano D. Tel/Fax 049 8056327  
E-Mail: studioguiotto@hotmail.it

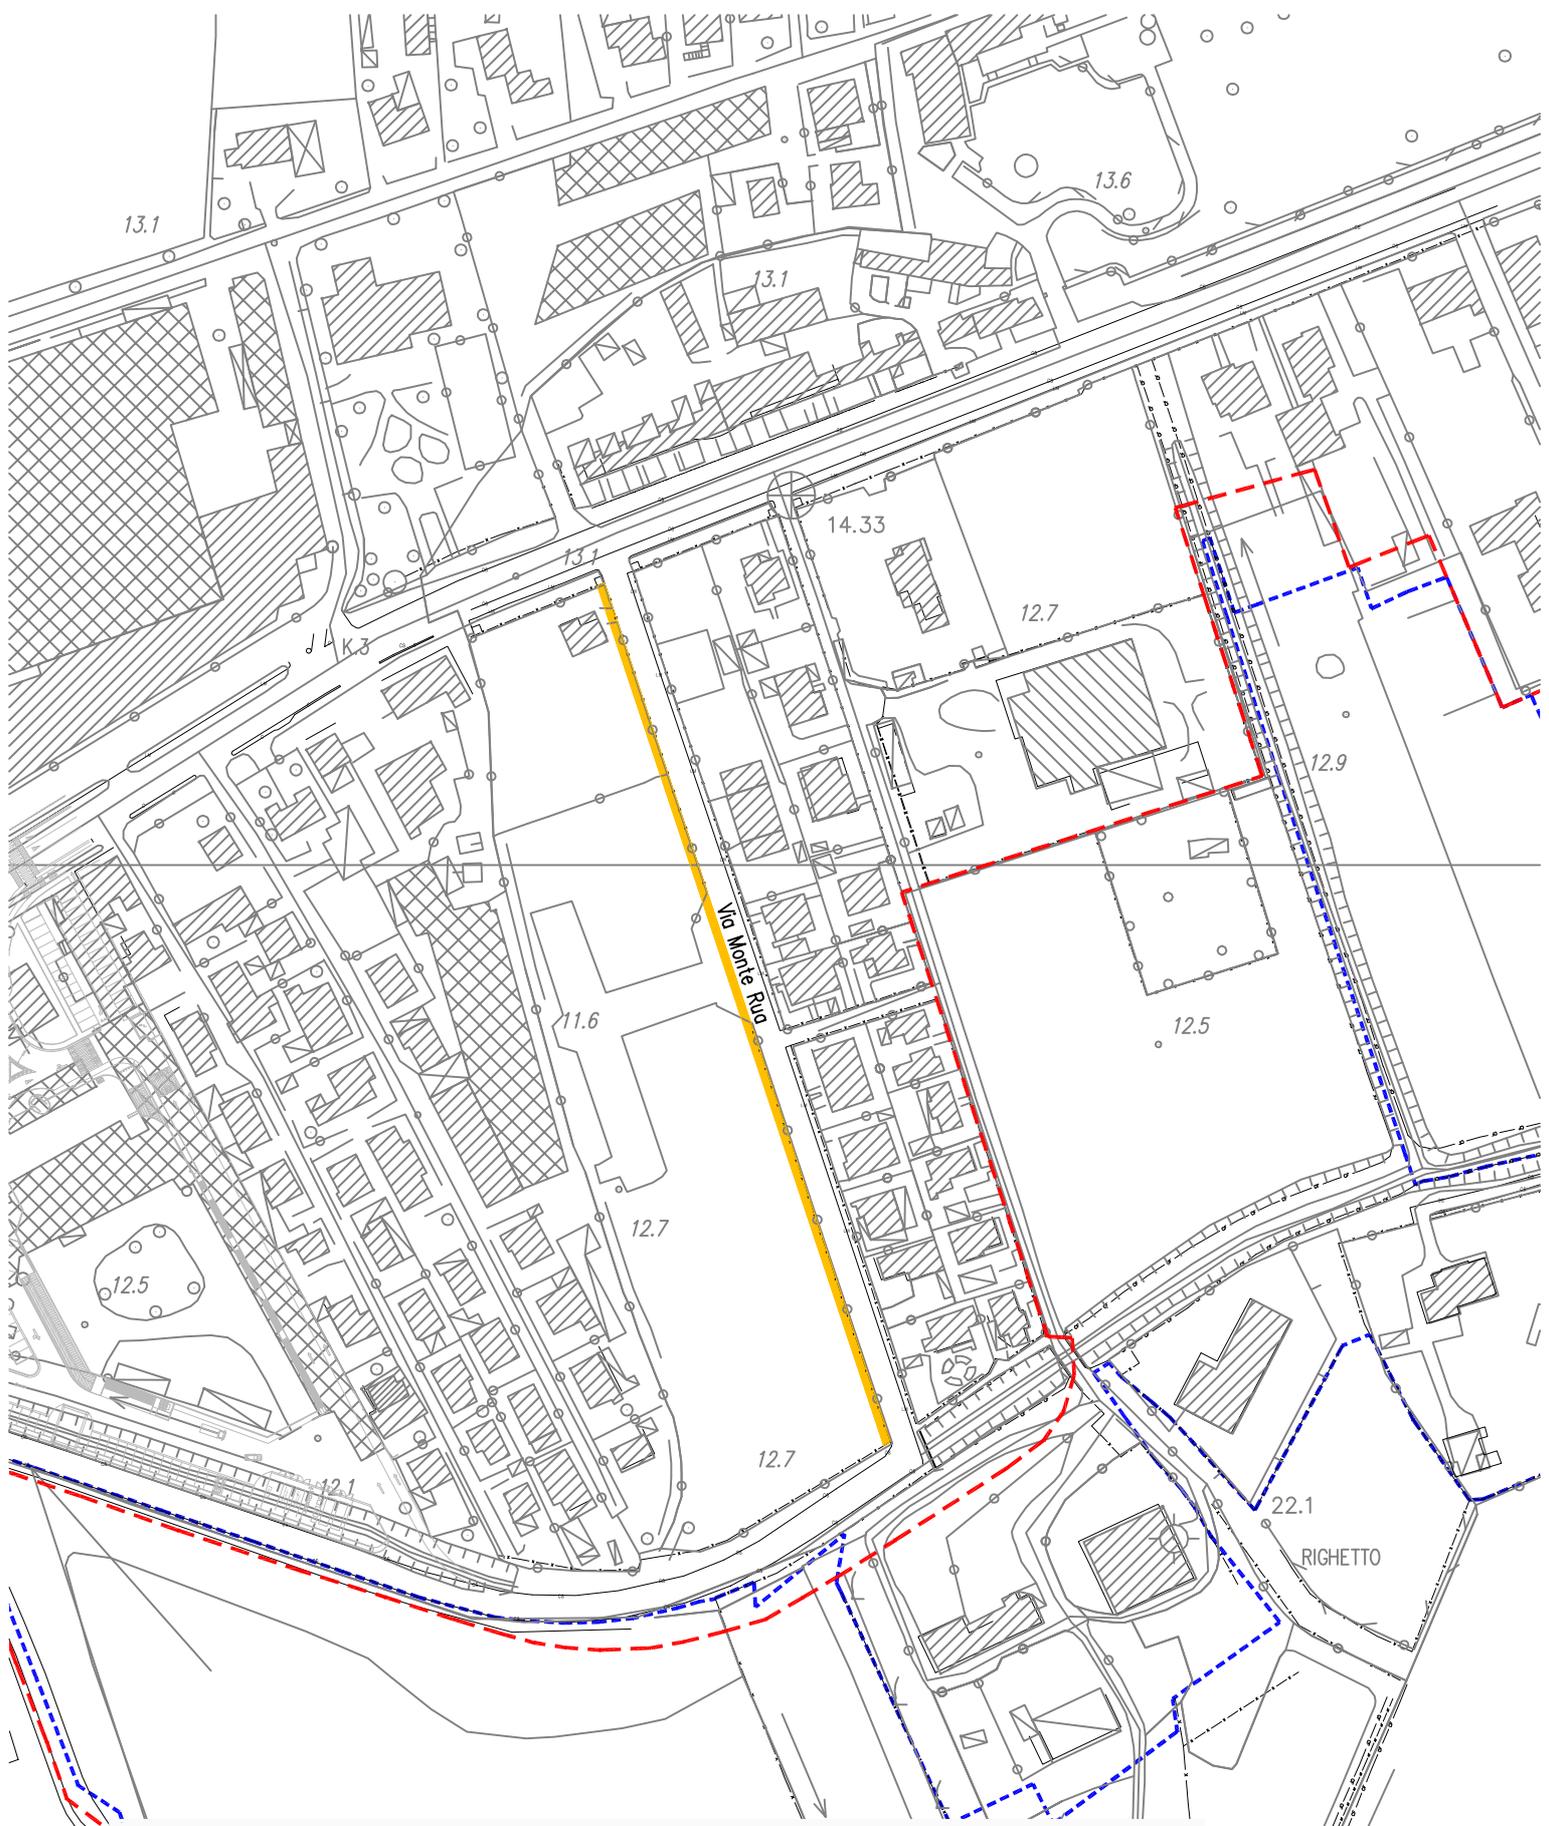


Allargamento stradale Via Monte Rua - Sup. mq 480




Ambito di Perequazione da P.R.G.




Ambito P. di L. "Brentella"

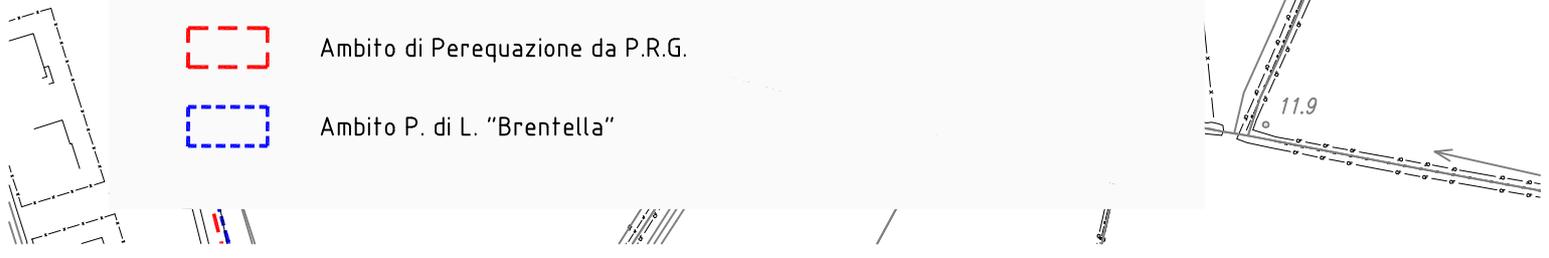

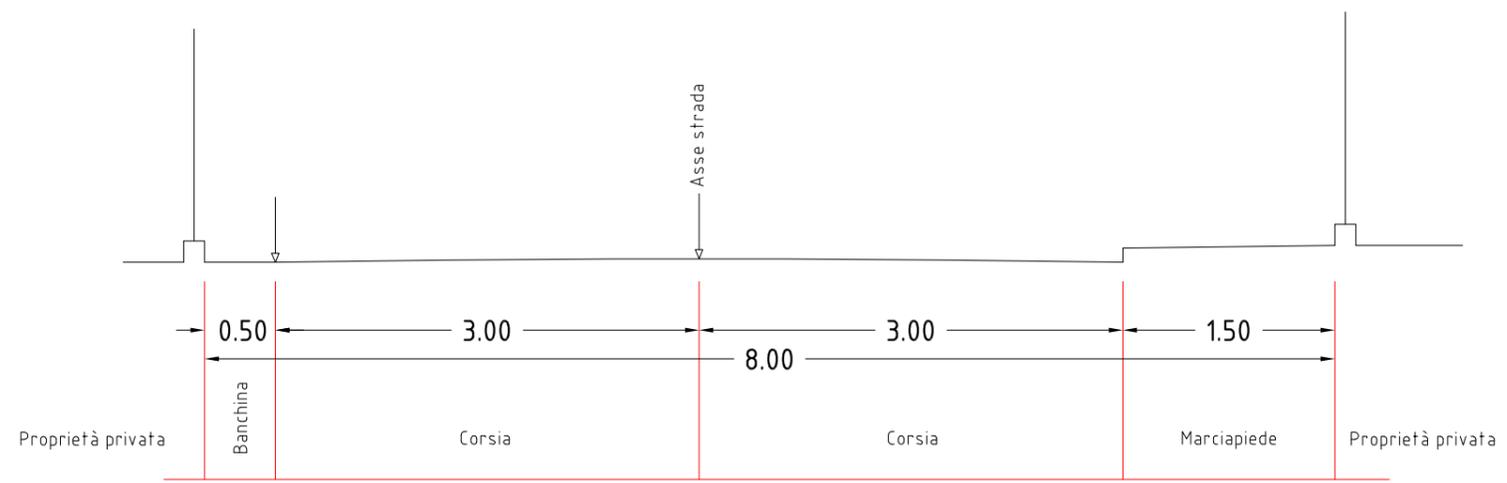

Sezione stato di fatto  
scala 1:50

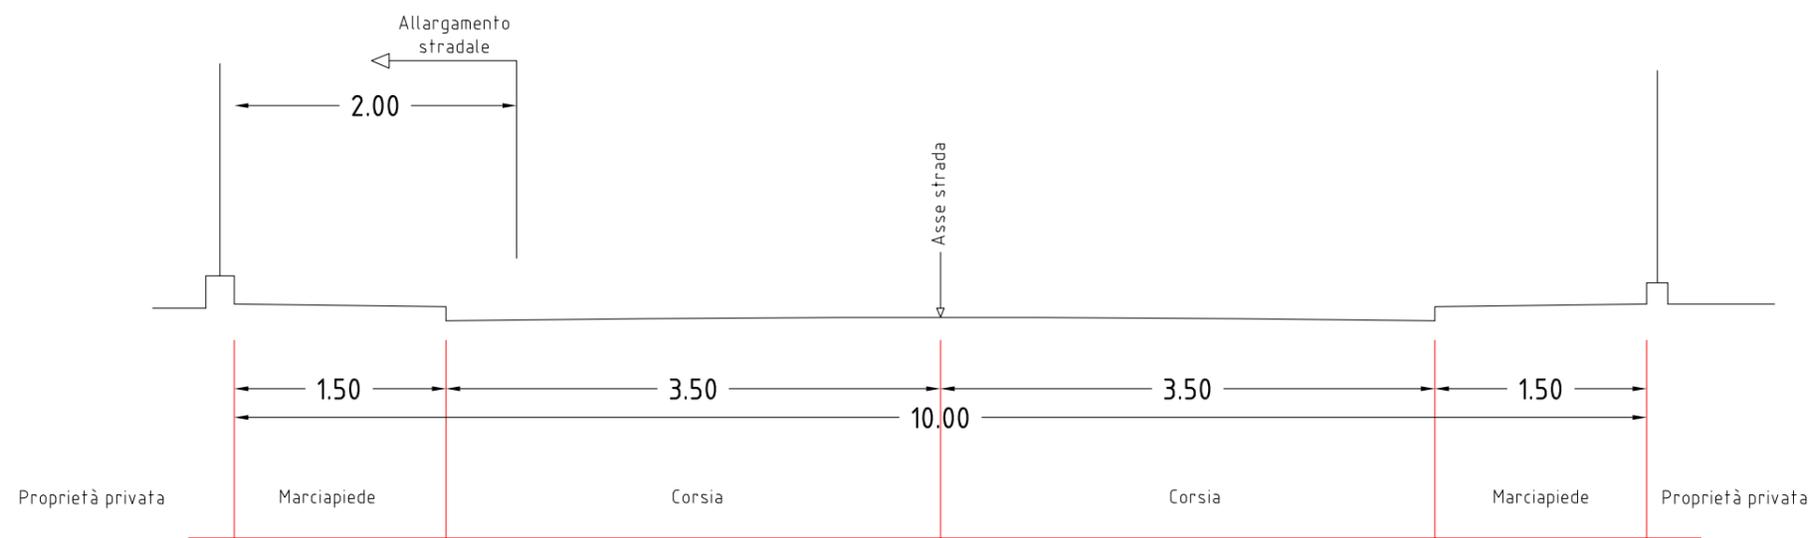

Sezione progetto  
scala 1:50