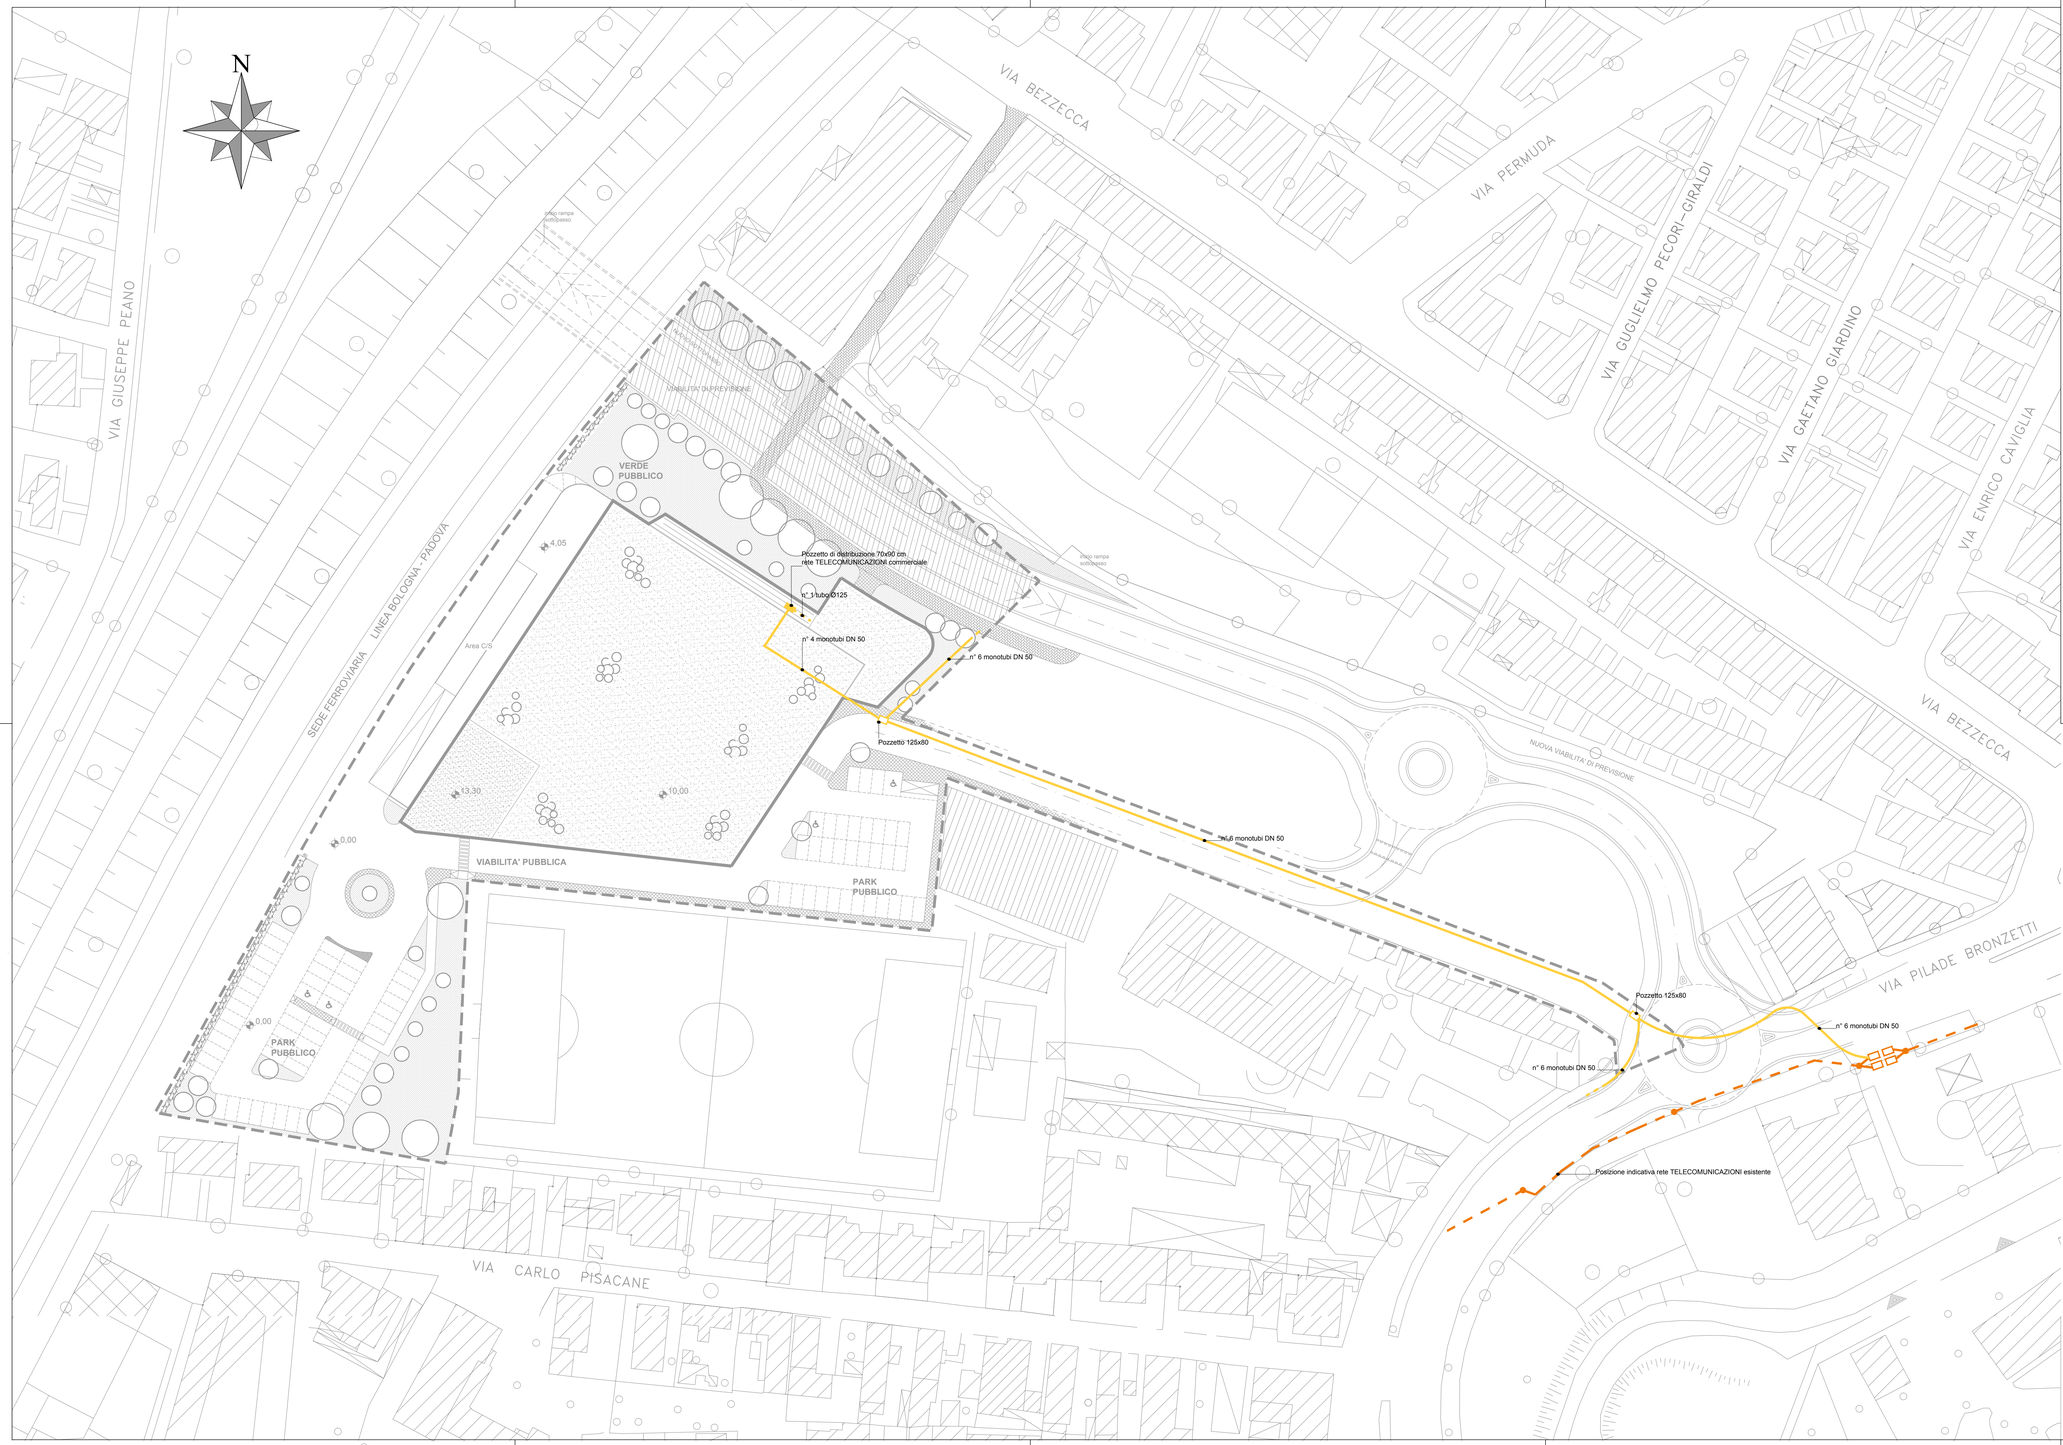

PROVINCIA DI PADOVA

COMUNE DI PADOVA

VARIANTE AL PIANO DI LOTTIZZAZIONE
"IMMOBILIARE BRONZETTI S.R.L."

P.U.A. approvato con delibera C.C. n° 2008/0128 esecutiva dal 03.01.2009

SCHEMA RETI TELECOMUNICAZIONI

Richiedente Immobiliare Bronzetti s.r.l. Treviso (TV), via Fonderia, 31		File Immob Bronzetti\Variante 2013\-Tav 13-Telecomunicazioni.dwg File di stampa: Bronzetti PDL.ctb scala 2:1	Scala 1: 500
Progettista Architetto Francesco Bovo Architetto Piero Bovo Padova, via Morgagni, 12 tel. 049 656134 fax 049 656259 e-mail: francesco_bovo@virgilio.it		Data Aprile 2013	Elaborato N° **13**
		Aggiornamenti	

LEGENDA

Perimetrazione P.D.L.

Area ceduta al Comune

Rete TELECOMUNICAZIONI

Cavidotto esistente in PVC 15PN8

Cavidotto di progetto, monotubi DN 50

Pozzetto di raccordo 125x80 cm

Pozzetto di distribuzione rete TELECOMUNICAZIONI

N.B.
Tutto il materiale TLC sarà fornito da AcegasAps, compreso eventuale trasporto. Sarà invece a carico della ditta committente l'esecuzione di scavi, posa e reinterro del suddetto materiale.