LEGENDA RILIEVO ALBERATURE

ALBERO N.	TIPO		CIRCONF. FUSTO H. 1 MT.
1	PIOPPO	(POPULUS)	cm 200
2	PIOPPO	(POPULUS)	cm 150
3	PIOPPO	(POPULUS)	cm 200
4	PIOPPO	(POPULUS)	cm 250
5	PIOPPO	(POPULUS)	cm 250
6	PIOPPO	(POPULUS)	cm 250
7	PIOPPO	(POPULUS)	cm 200
8	DIOSPIERO	(DIOSPYROS KAKI)	cm 200
9	SALICE BIANCO	(SALIX VIMINALIS)	cm 200
10	SALICE BIANCO	(SALIX VIMINALIS)	cm 200
11	SALICE BIANCO	(SALIX VIMINALIS)	cm 200
12	SALICE BIANCO	(SALIX VIMINALIS)	cm 250
13	CILIEGIO	(PRUNUS AVIUM)	cm 60
14	NOCE BIANCO	(JUGLANS REGIA)	cm 80
15	PIOPPO	(POPULUS)	cm 100
16	PIOPPO	(POPULUS)	cm 90
17	SUSINO	(PRUNUS DOMESTICA)	cm 70
18	NOCE BIANCO	(JUGLANS REGIA)	cm 90
19	SUSINO	(PRUNUS DOMESTICA)	cm 110
20	PIOPPO	(POPULUS)	cm 170
21	PIOPPO	(POPULUS)	cm 100
22	PIOPPO	(POPULUS)	cm 190
23	PIOPPO	(POPULUS)	cm 90
24	PIOPPO	(POPULUS)	cm 200
25	PIOPPO	(POPULUS)	cm 200
26	PIOPPO	(POPULUS)	cm 110
27	PIOPPO	(POPULUS)	cm 200
28	PIOPPO	(POPULUS)	cm 130
29	PIOPPO	(POPULUS)	cm 200
30	PIOPPO	(POPULUS)	cm 200

N

LEGENDA RILIEVO TOPOGRAFIC

- PERIMETRAZIONE AMBITO D'INTERVENT
- LIMITE VINCOLO PAESAGGISTICO (art. 142, comma c), del D. Lgs. 42/2
- ALBERI DA MANTENERE
- ALBERI DA RIMUOVERE

LEGENDA RETI ESISTENTI

- FOSSO A CIELO APERTO ESISTENTE
- TOMBINATURA Ø 800
- TUBO IN CLS RETE ACQUE MISTE (esist
- POZZETTO (esistente)
- POZZETTO SIFONATO STRADALE (cadit
- FOGNATURE NERE ESISTENTI
- POZZETTO ESISTENTE
- LINEA ENEL INTERRATA ESISTENTE
- POZZETTO ENEL ESISTENTE
- PUNTO LUCE ESISTENTE
- LINEA TELECOM INTERRATA ESISTEN
- POZZETTO 600x600 TELECOM ESISTE
- LINEA GAS METANO ESISTENTE
- LINEA ACQUEDOTTO ESISTENTE

progettazione

INGEGNERIA - ARCHITETTURA - URBANISTICA - SICUREZZA

G.S.P. s.r.l.
Via Collodi, n. 2 - PADOVA (PD)
UFFICI:
Via Roma, n. 130/B- Abbignasego - PD
Tel/Fax 049.8625710
email: garengopgsp@gmail.com

progettista

architetto
SANDRO GARENGO

collaboratori

Ditte proprietarie

Lazzaretto Daniela
Lazzaretto Livio
Lazzaretto Luciano
Lazzaretto Roberto
Cavraro Regina
Lazzaretto Marco
Lazzaretto Alessia
Sartore Elda
G.S.P. s.r.l.

luogo
COMUNE DI PADOVA
PROVINCIA DI PADOVA

data

fase progettuale
PIANO URBANISTICO ATTUATIVO

nome file
CHV_PUA_tav 3.dwg

progetto
URBANIZZAZIONE VIA CHIESA VECCHIA

scala
1:500

titolo elaborato
rilievo topografico
planimetria reti esistenti

elaborato
tav. 03

A TERMINI DI LEGGE CI RISERVIAMO LA PROPRIETA DI QUESTO DISEGNO CON DIVIETO DI RIPRODURLO E DI RENDERLO NOTO A TERZI SENZA NOSTRA AUTORIZZAZIONE.

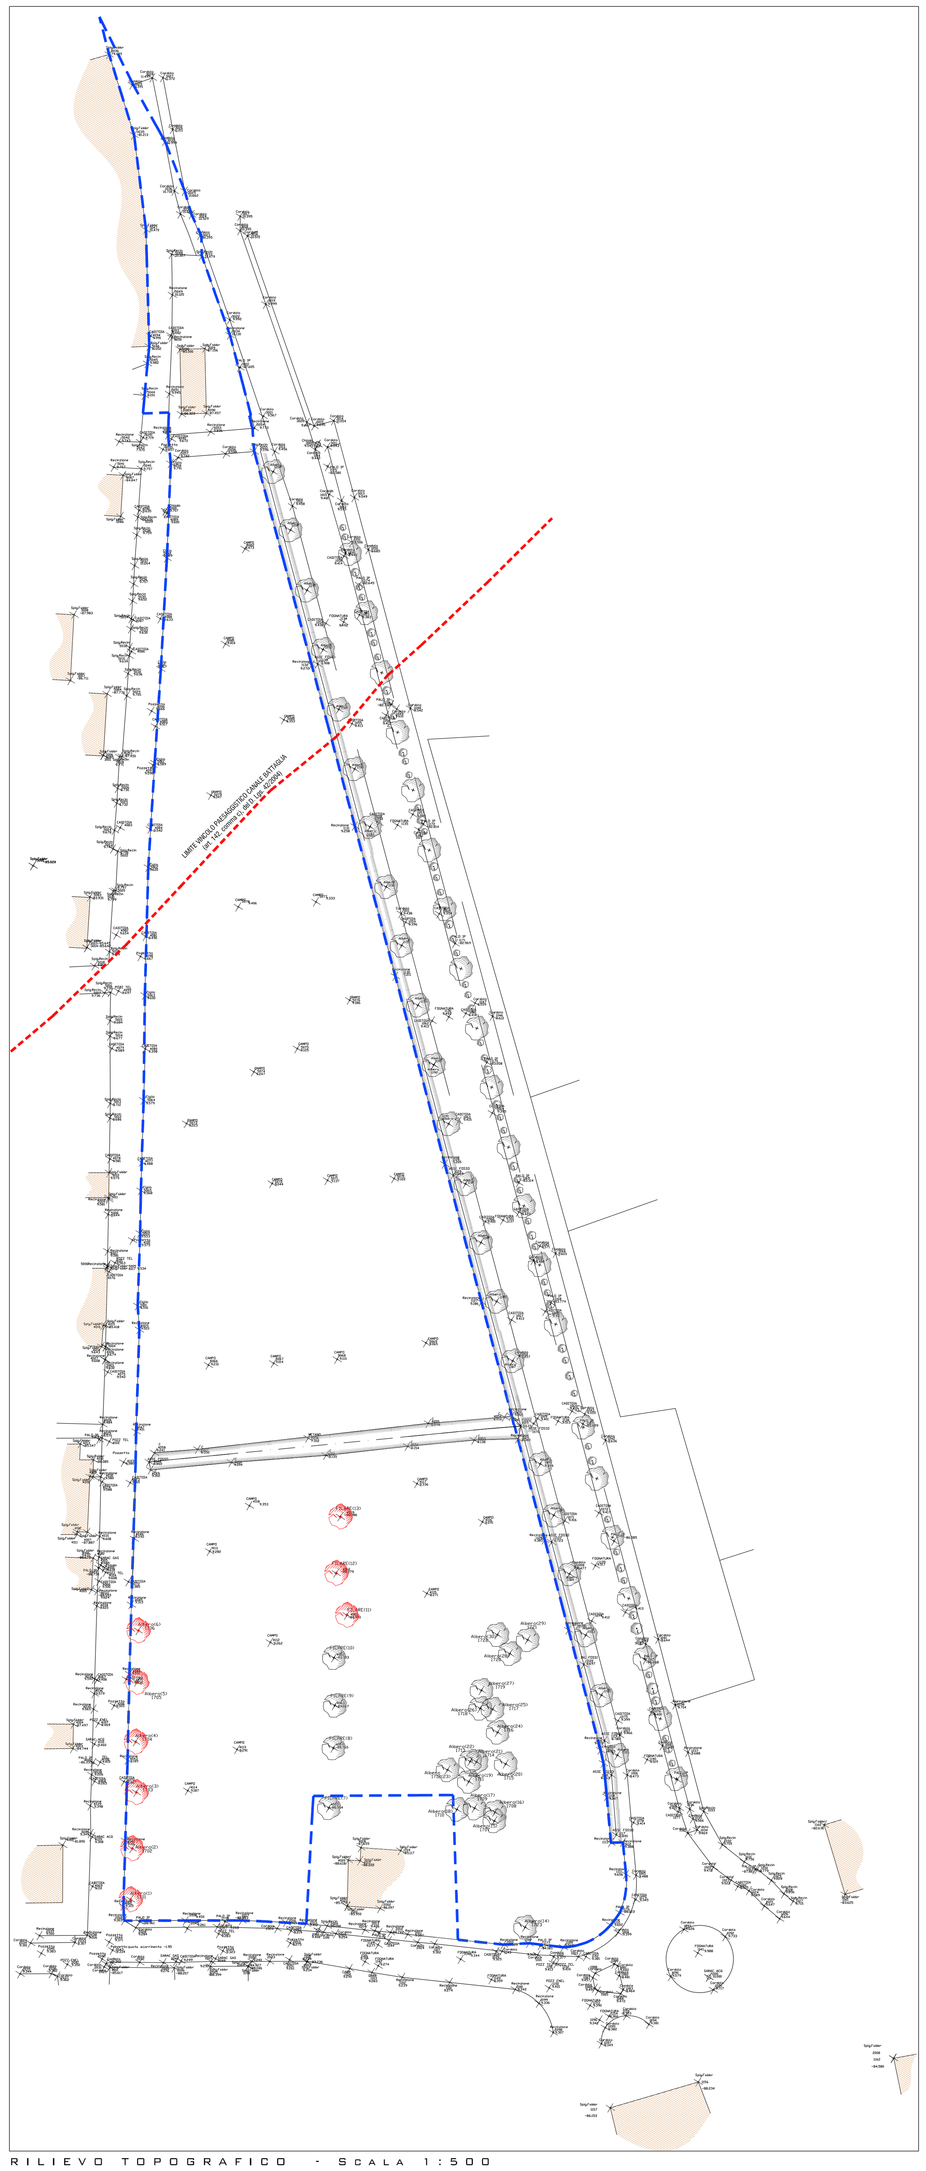

RILIEVO TOPOGRAFICO - SCALA 1:500

PLANIMETRIA RETI ESISTENTI - SCALA 1:500