

ESTRATTO CATASTRALE (Foglio 199)

scala 1:2000

progettazione  
INGEGNERIA - ARCHITETTURA - URBANISTICA - SICUREZZA



**G.S.P. s.r.l.**  
Via Codella, n. 2 - PADOVA (PD)  
Via Roma, n. 139/B - Abbadesego - PD  
Tel./Fax 049.8625710  
email: gsp@gsppadova.it

Other project team

Lazzaretto Daniela  
Lazzaretto Livio  
Lazzaretto Luciano  
Lazzaretto Roberto  
Cavraro Regina  
Lazzaretto Marco  
Lazzaretto Alessia  
Sartore Eida  
G.S.P. s.r.l.

progettista

architetto  
**SAURO GARENCO**

collaboratori

CH. PIVA, Lav. 4.dwg

luogo

**COMUNE DI PADOVA  
PROVINCIA DI PADOVA**

tipo progettazione

**PIANO URBANISTICO ATTUATIVO**

progetto

**URBANIZZAZIONE VIA CHIESAVECCHIA**

titolo elaborato

data

formato file

CH. PIVA, Lav. 4.dwg


scala

1:2000

elaborato

documentazione fotografica


**tav. 4**

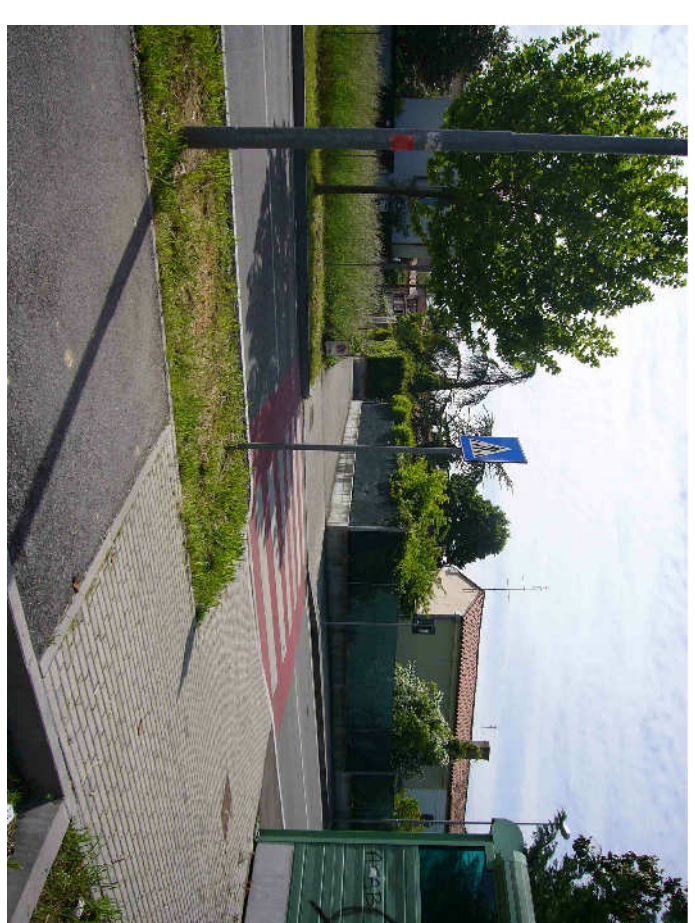


v. 1



v. 6

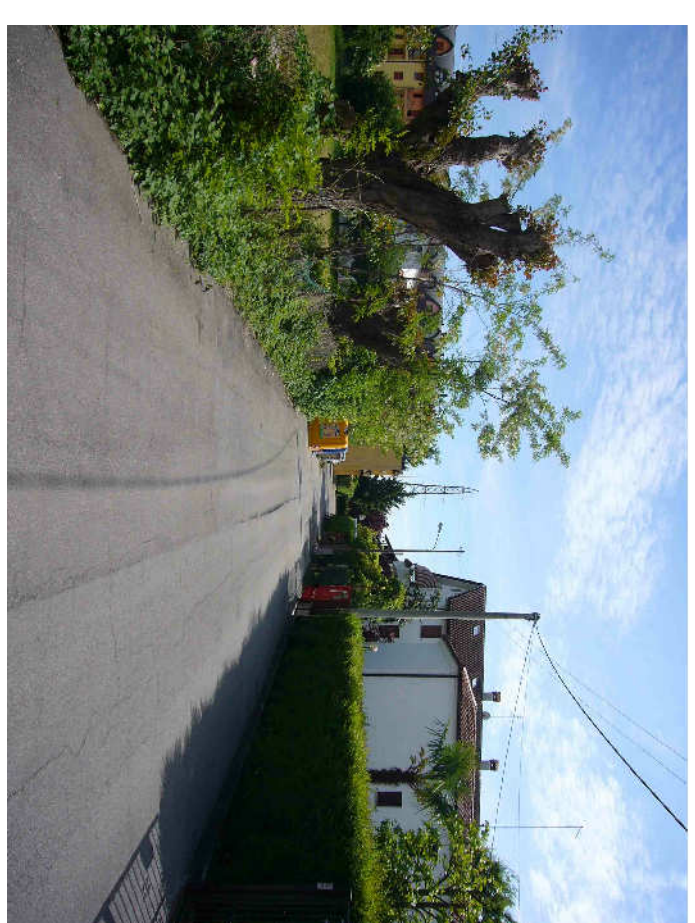


v. 11

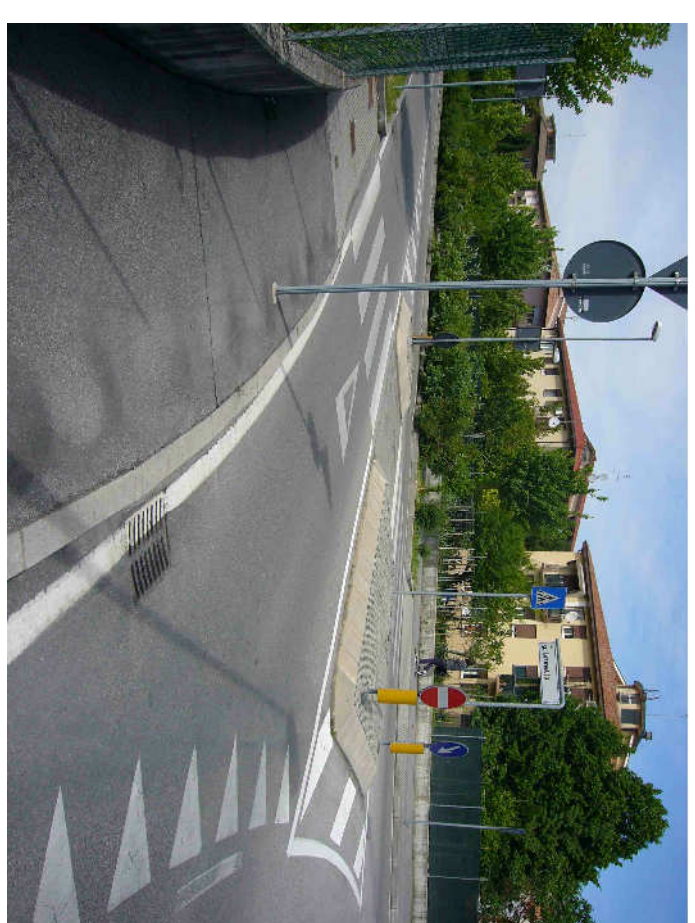

v. 16



v. 2

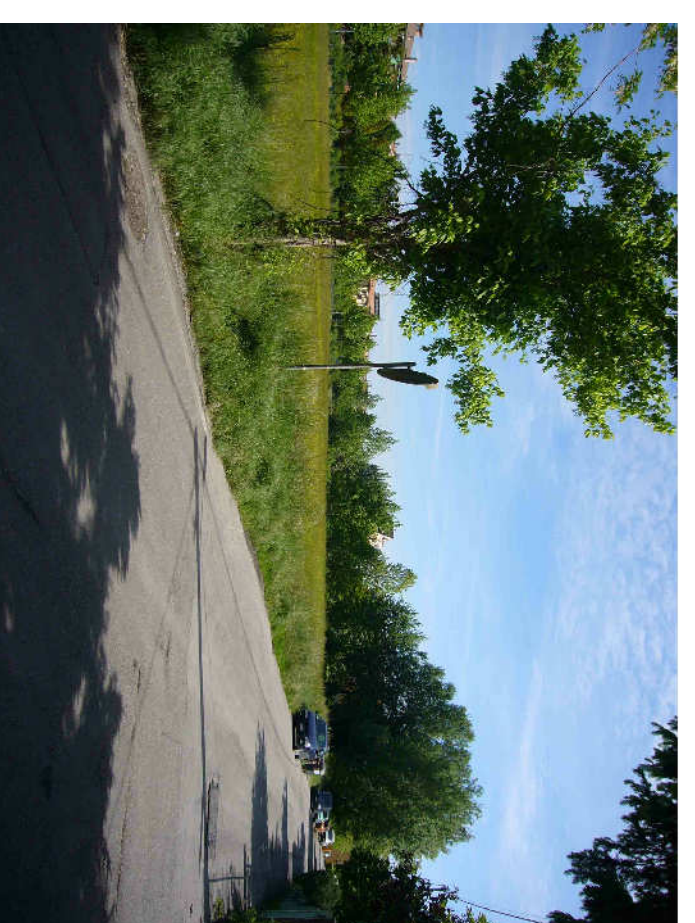

v. 7



v. 12




v. 17




v. 3



v. 8

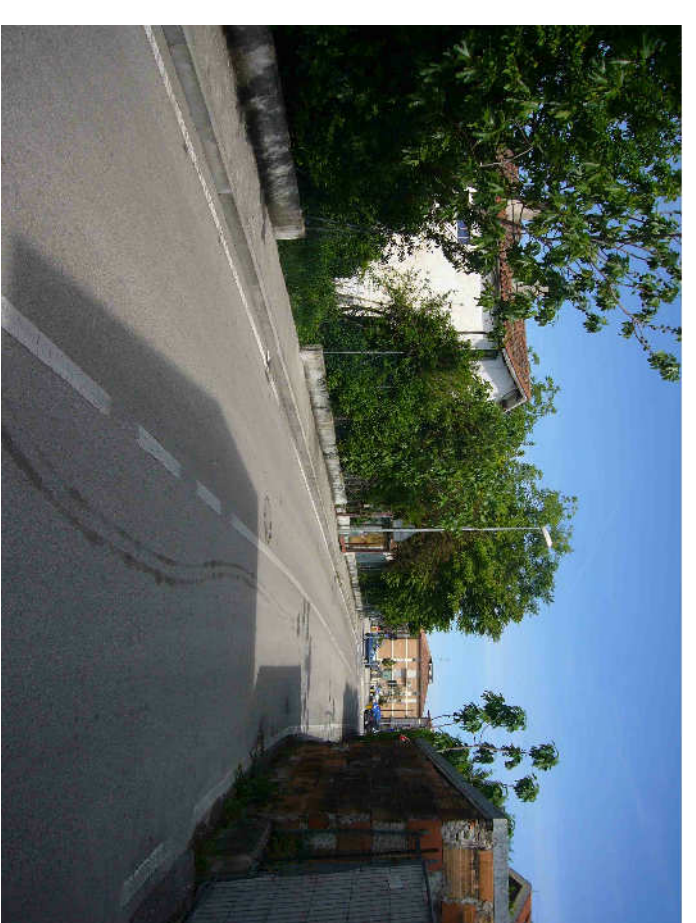


v. 13

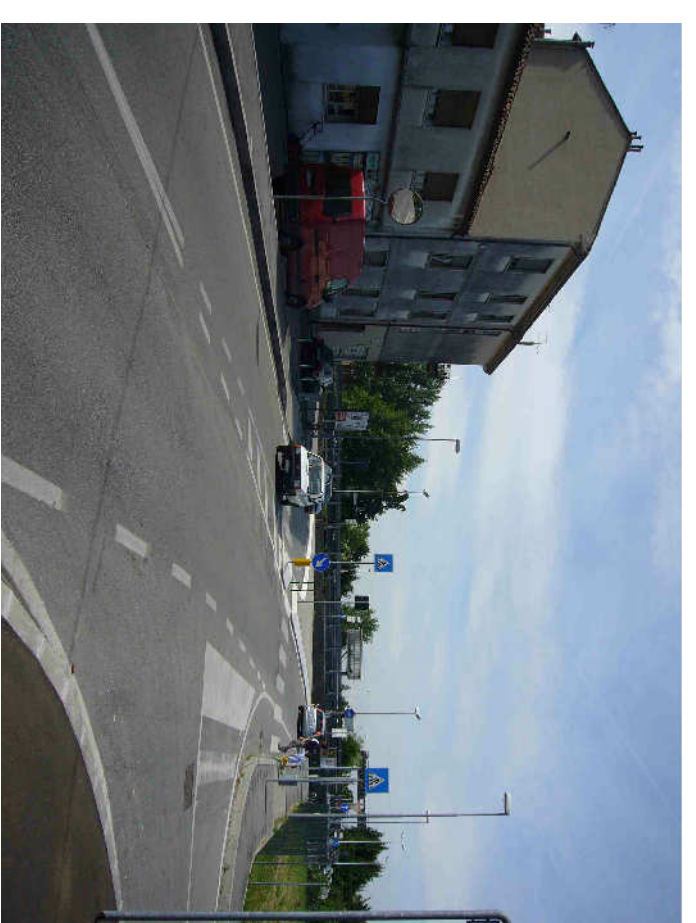

v. 18



v. 4

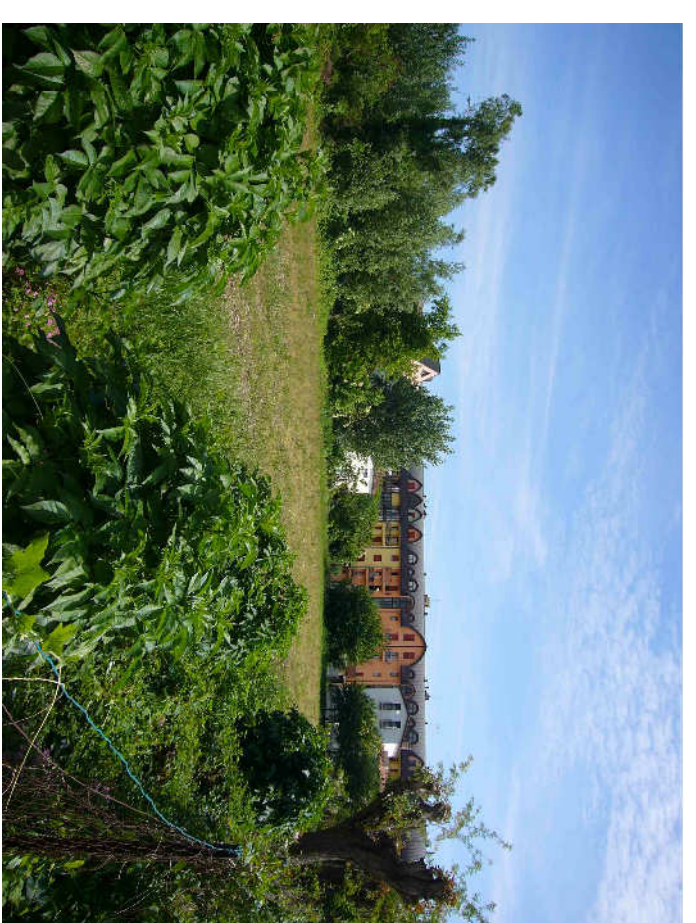


v. 9



v. 14




v. 19

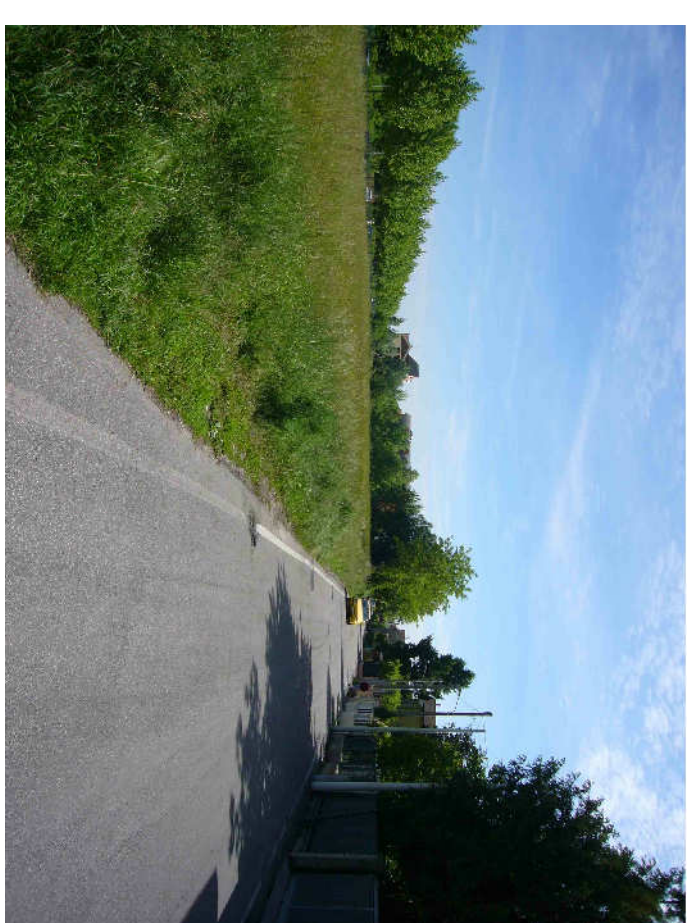

v. 5



v. 10

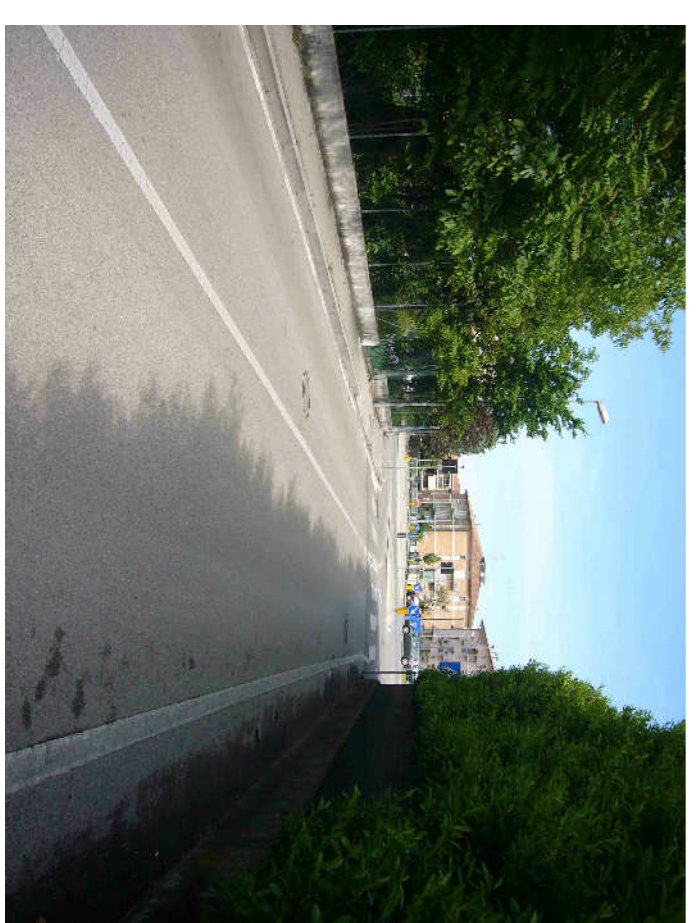

v. 15



v. 20