

**LEGENDA RETE FOGNATURE NERE**

- FOGNATURE NERE (esistente)
- POZZETTO ACQUE NERE (esistente)
- - - TUBO GHISA SFEROIDALE Ø200 (progetto)
- - - TUBO PVC Ø160 SN 8 SDR 34 – norma UNI EN 1401-1 con anello a tenuta in gomma secondo la norma UNI EN 681/1 (progetto)
- POZZETTO KOMPLET CON FONDO E PARETI RESINATE (progetto)



progettazione \_\_\_\_\_ progettista \_\_\_\_\_

INGEGNERIA - ARCHITETTURA - URBANISTICA - SICUREZZA



**G.S.P. s.r.l.**  
Via Colbodi, n. 2 - PADOVA (PD)  
UFFICI:  
Via Roma, n. 130/B - Abignasego - PD  
Tel./Fax 049.8625710  
email: gsp@gspp.com

architetto \_\_\_\_\_

**SANDRO GARENGO**

collaboratori \_\_\_\_\_

Ditte proprietarie

- Lazzaretto Daniela \_\_\_\_\_
- Lazzaretto Livio \_\_\_\_\_
- Lazzaretto Luciano \_\_\_\_\_
- Lazzaretto Roberto \_\_\_\_\_
- Cavvaro Regina \_\_\_\_\_
- Lazzaretto Marco \_\_\_\_\_
- Lazzaretto Alessia \_\_\_\_\_
- Sartore Elda \_\_\_\_\_
- G.S.P. s.r.l. \_\_\_\_\_

luogo \_\_\_\_\_ data \_\_\_\_\_

COMUNE DI PADOVA  
PROVINCIA DI PADOVA

fase progettuale \_\_\_\_\_ nome file \_\_\_\_\_

PIANO URBANISTICO ATTUATIVO

CHV\_PUA\_tav 7.dwg

progetto \_\_\_\_\_ scala \_\_\_\_\_


URBANIZZAZIONE VIA CHIESA VECCHIA

1:1000 - 1:500

titolo elaborato \_\_\_\_\_ elaborato \_\_\_\_\_

planimetria di progetto - rete acque nere

**tav. 7**

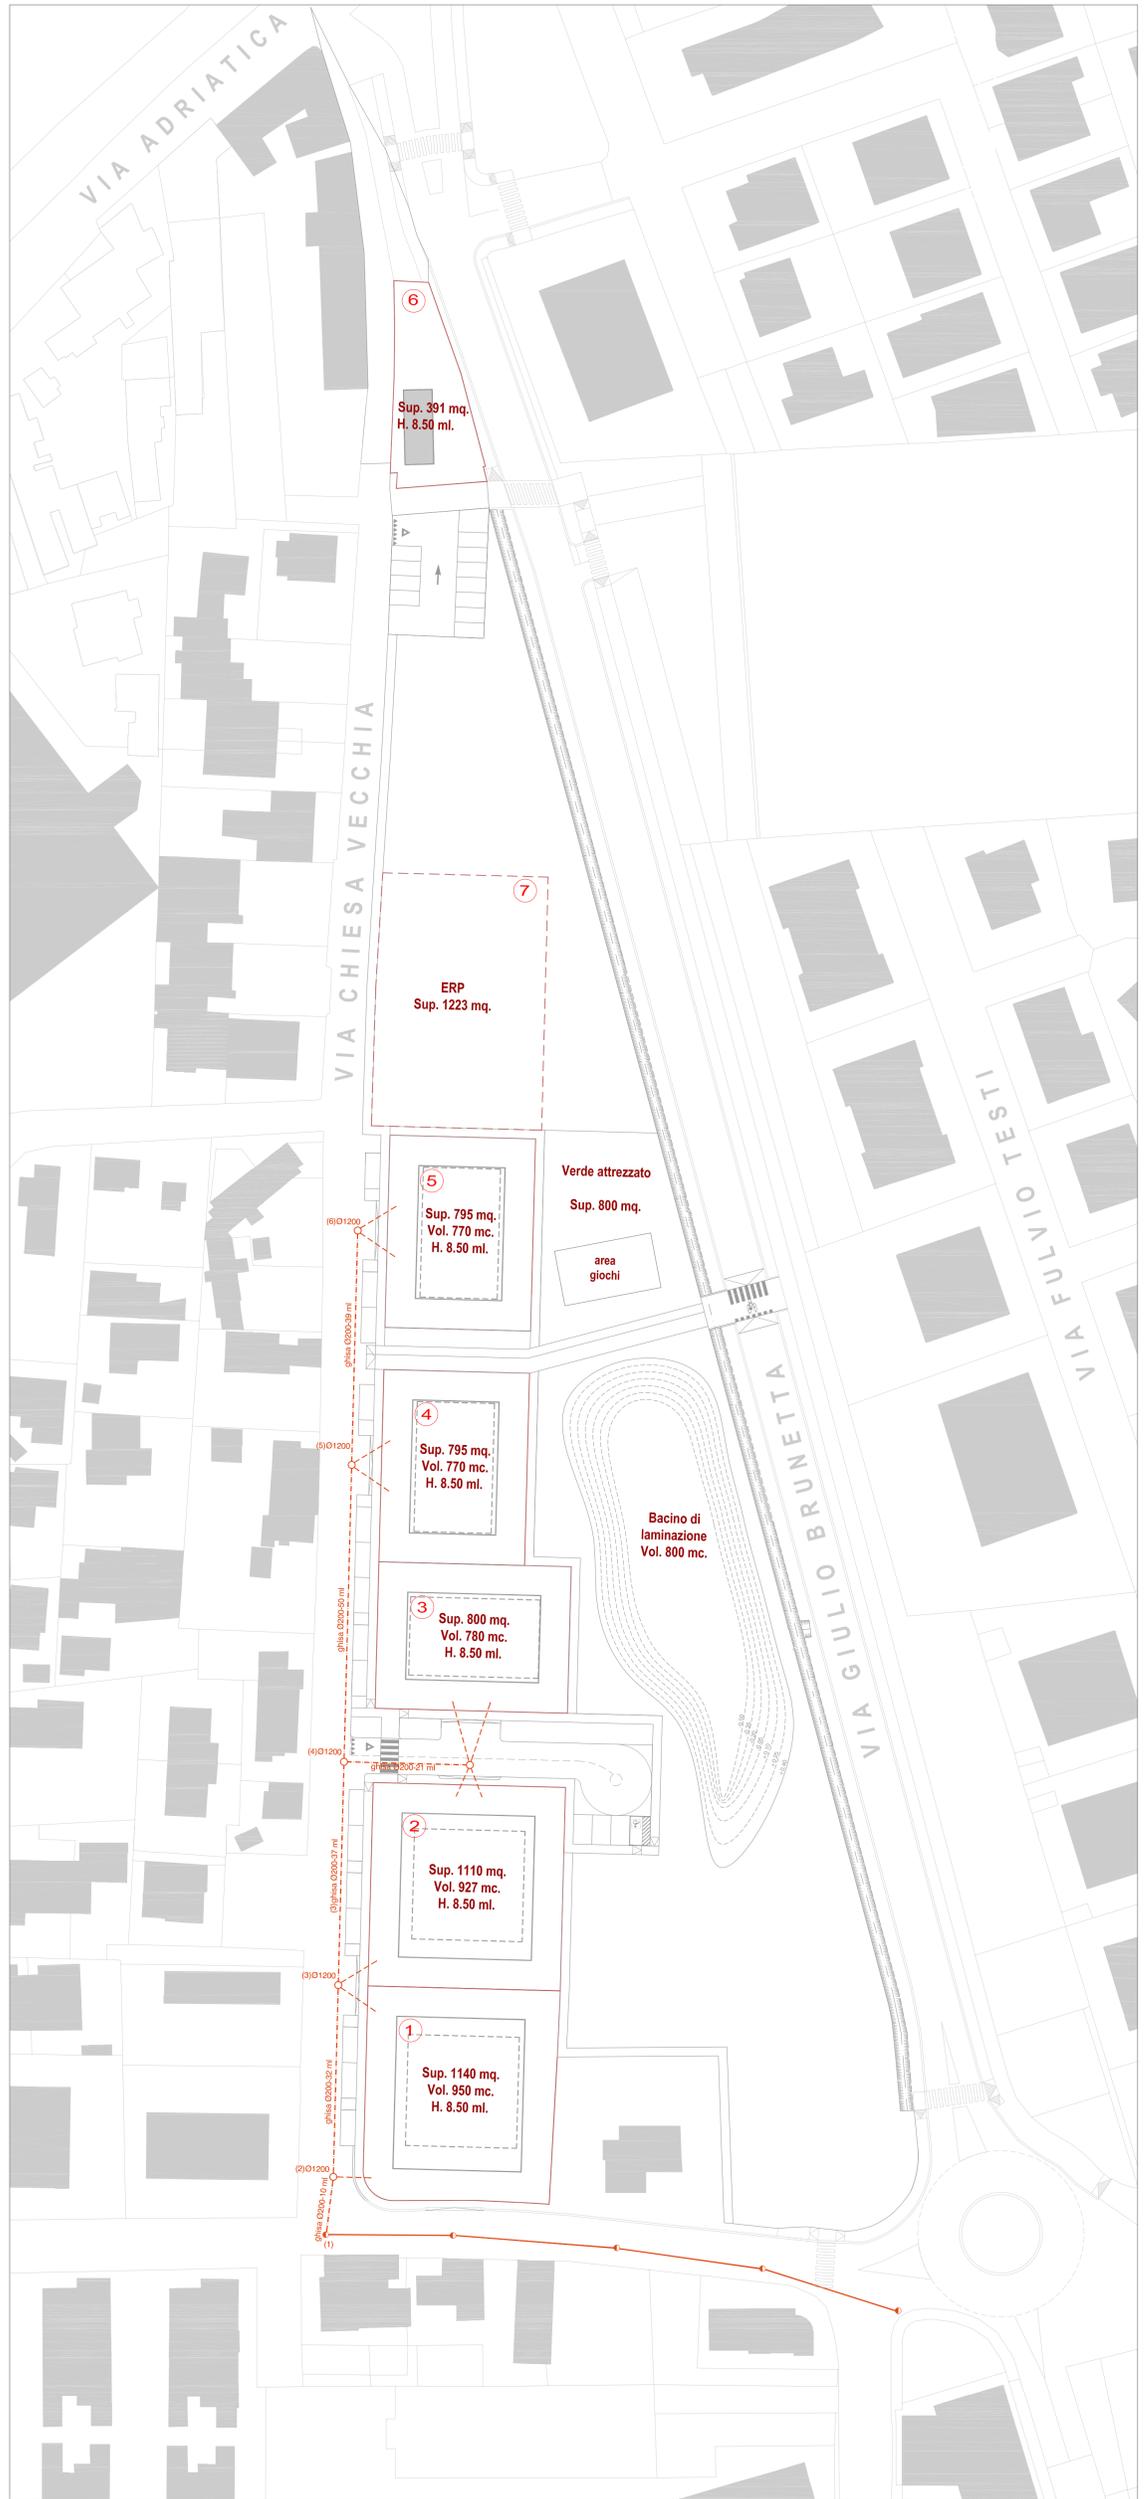

PLANIMETRIA PROGETTO

SCALA 1:500

A TERMINI DI LEGGE CI RISERVAMO LA PROPRIETA' DI QUESTO DISEGNO CON DIVIETO DI RIPRODURRE E DI RENDERSI NOTO A TERZI SENZA NOSTRA AUTORIZZAZIONE.