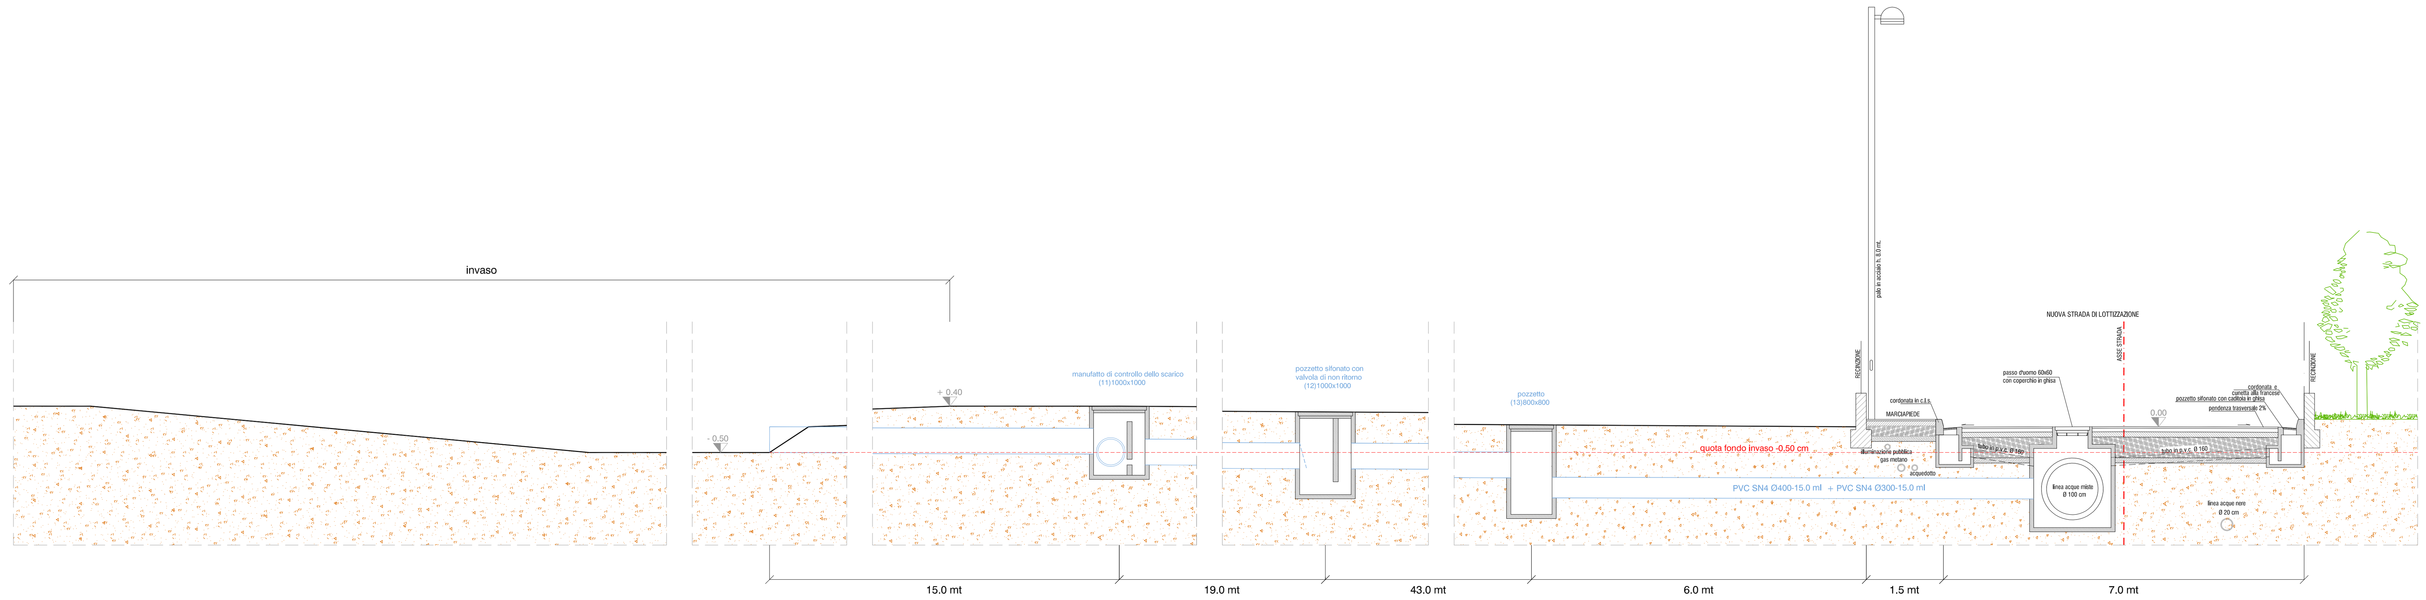

SEZIONE 1 (bacino di laminazione e scarico acque bianche su collettore stradale)

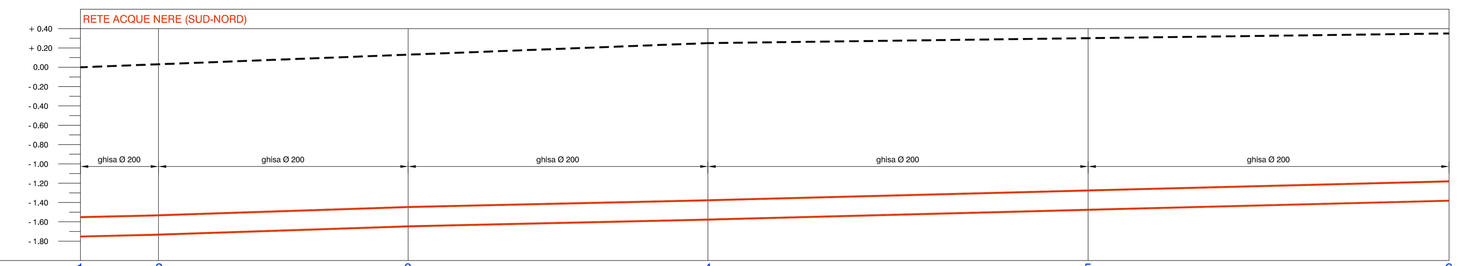

pozzetti	1	2	3	4	5	6
quote della strada	0.00	0.03	0.13	0.25	0.30	0.30
quote del corri acqua	-1.75	-1.73	-1.66	-1.58	-1.48	-1.39
pendenze	2.00‰	2.2‰	2.2‰	2.0‰	2.3‰	
distanze parziali	10.0	32.0	37.0	50.0	39.0	
distanze progressive	10.0	42.0	79.0	129.0	168.0	
PENDENZA MEDIA 2.10‰						

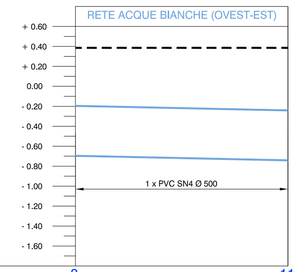

pozzetti	8	11
quote della strada	0.23	0.23
quote del corri acqua	-0.51	-0.74
pendenze	1.6‰	
distanze parziali	25.0	
distanze progressive	25.0	
PENDENZA MEDIA 1.6‰		

LEGENDA

- QUOTA SUPERFICIE
- RETE ACQUE BIANCHE
- RETE ACQUE NERE

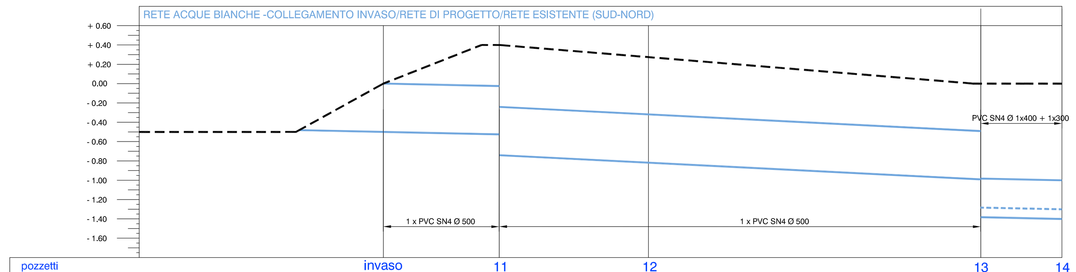

pozzetti	invaso	11	12	13	14
quote del terreno	0.00	0.00	0.40	0.00	0.00
quote del corri acqua	-0.50	-0.50	-0.15 -0.65	-0.08 -1.28	-1.48 -1.76
pendenze		2.0‰	4.2‰	4.0‰	1.9‰
distanze parziali		15.0	19.0	43.0	10.5
distanze progressive		15.0	34.0	77.0	87.5
PENDENZA MEDIA 3.4‰					

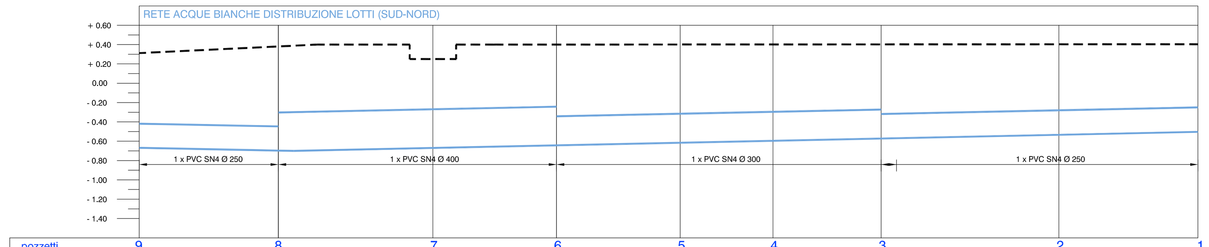

pozzetti	9	8	7	6	5	4	3	2	1
quote del terreno	0.11	0.20	0.20	0.27	0.26	0.31	0.33	0.37	0.40
quote del corri acqua	-0.67	-0.79	-0.87	-0.84	-0.81	-0.89	-0.87	-0.83	-0.80
pendenze	1.6‰	1.5‰	1.8‰	1.8‰	1.6‰	1.4‰	1.7‰	1.6‰	
distanze parziali	18.5	20.5	16.0	16.5	12	14.5	23	18.0	
distanze progressive	18.5	39.0	55.0	71.5	83.5	98.0	121.0	139	
PENDENZA MEDIA 1.6‰									

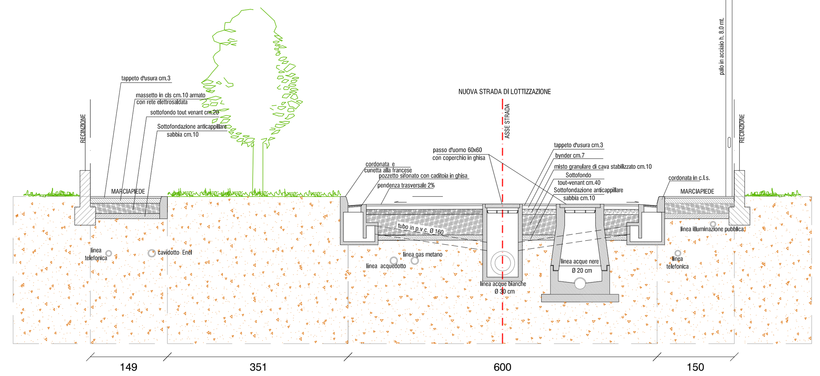

SEZIONE 2 (strada di progetto)

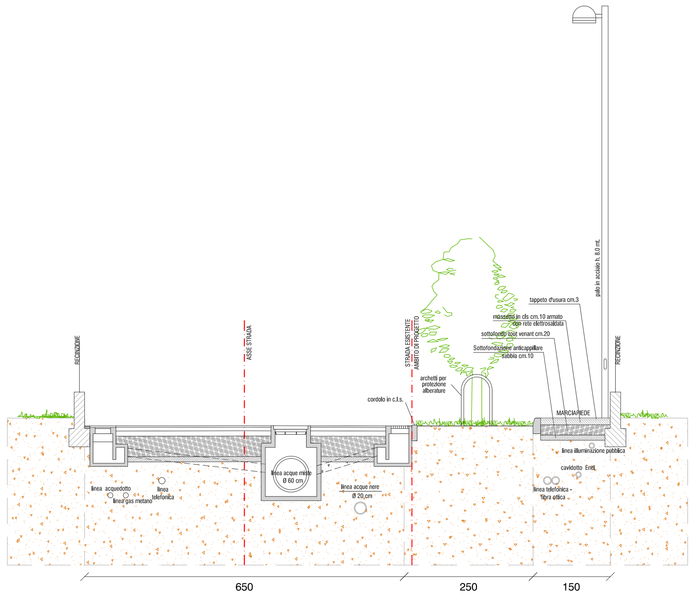

SEZIONE 3 (via Chiesa Vecchia)

progettazione

INGEGNERIA - ARCHITETTURA - URBANISTICA - SICUREZZA

G.S.P. s.r.l.
Via Collodi, n. 2 - PADOVA (PD)
UFFICI:
Via Roma, n. 130/B- Abbignasego - PD
Tel/Fax 049.8025710
email: garengogsp@gmail.com

progettista

architetto
SANDRO GARENGO

collaboratori

Ditte proprietarie

Lazzaretto Daniela
Lazzaretto Livio
Lazzaretto Luciano
Lazzaretto Roberto
Cavraro Regina
Lazzaretto Marco
Lazzaretto Alessia
Sartore Elda
G.S.P. s.r.l.

luogo
COMUNE DI PADOVA
PROVINCIA DI PADOVA

data

fase progettuale
PIANO URBANISTICO ATTUATIVO

nome file
CHV_PUA_tav 8.dwg

progetto
URBANIZZAZIONE VIA CHIESA VECCHIA

scala
1:1000 - 1:500

titolo elaborato
profili: rete acque bianche - rete acque nere
sezioni sradali

elaborato
tav. 8

A TERMINI DI LEGGE CI RISERVIAMO LA PROPRIETA DI QUESTO DISEGNO CON DIVIETO DI RIPRODURLO E DI RENDERLO NOTO A TERZI SENZA NOSTRA AUTORIZZAZIONE.