

COMUNE DI PADOVA
PIANO DI PEREQUAZIONE INTEGRATA
IN ZONA MONTA' VIA CORONELLI

Acegasaps s.p.a. sede: Foggia
COPIA CONFORME ALL'ORIGINALE
PRESENTATO IN DATA 12 / 10 / 17
"MANTENUTO ALL'ARCHIVIO DELL'AZIENDA"

Dr. Ferruccio Berti

Tratto terminale della rete acque
bianche:
— pianta
— sezione


TAV. 2
scala 1: 100



STUDIO TECNICO GEOM. GABRIELLO MICHIELI
Topografia ed elaborazioni grafiche
VIA PAOLO FABBRINI, 5/7a (791) - tel. 049.8932446

STUDIO SIBOTTI INGEGNERIA-ARCHITETTURA
CS9 DEL PAPAIA, 6 (79) - tel. 049.799960 fax 049.615700
E-Mail: info@studiosibotti.com

PIANTA

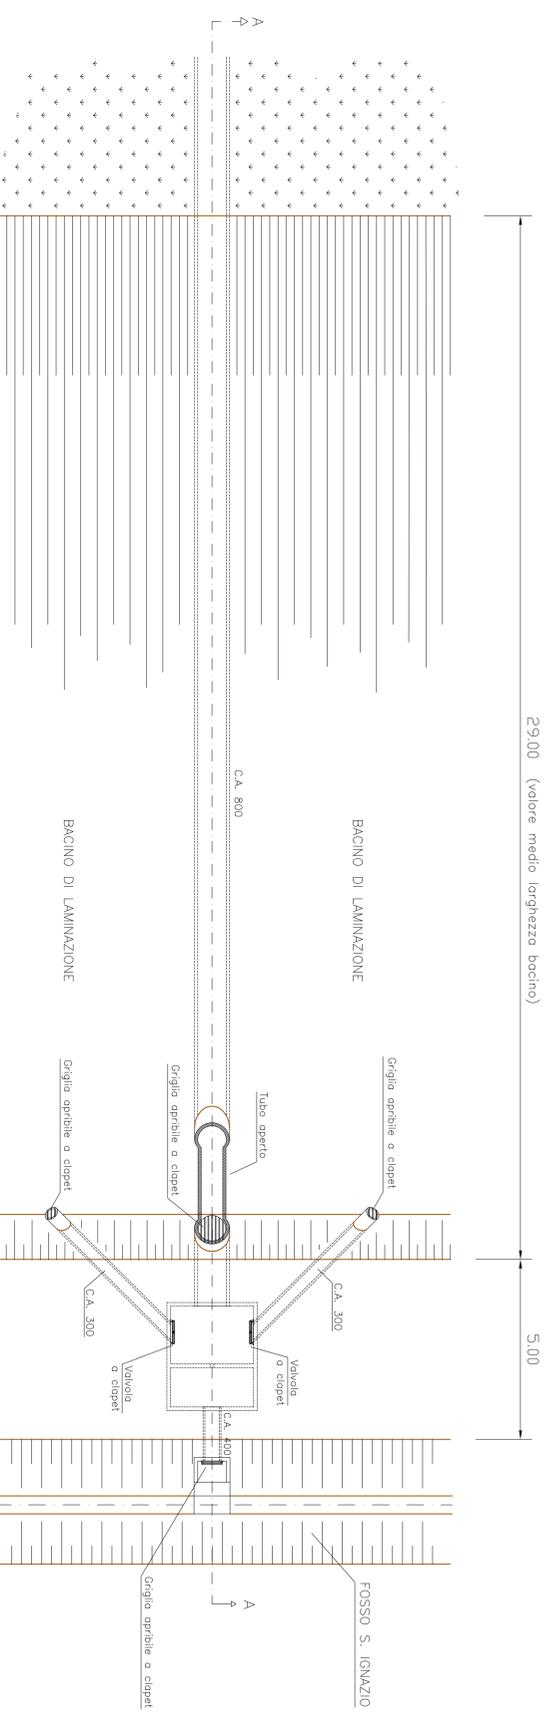

SEZIONE A - A

