


PIANTA

29,00 (valore medio larghezza bacino)

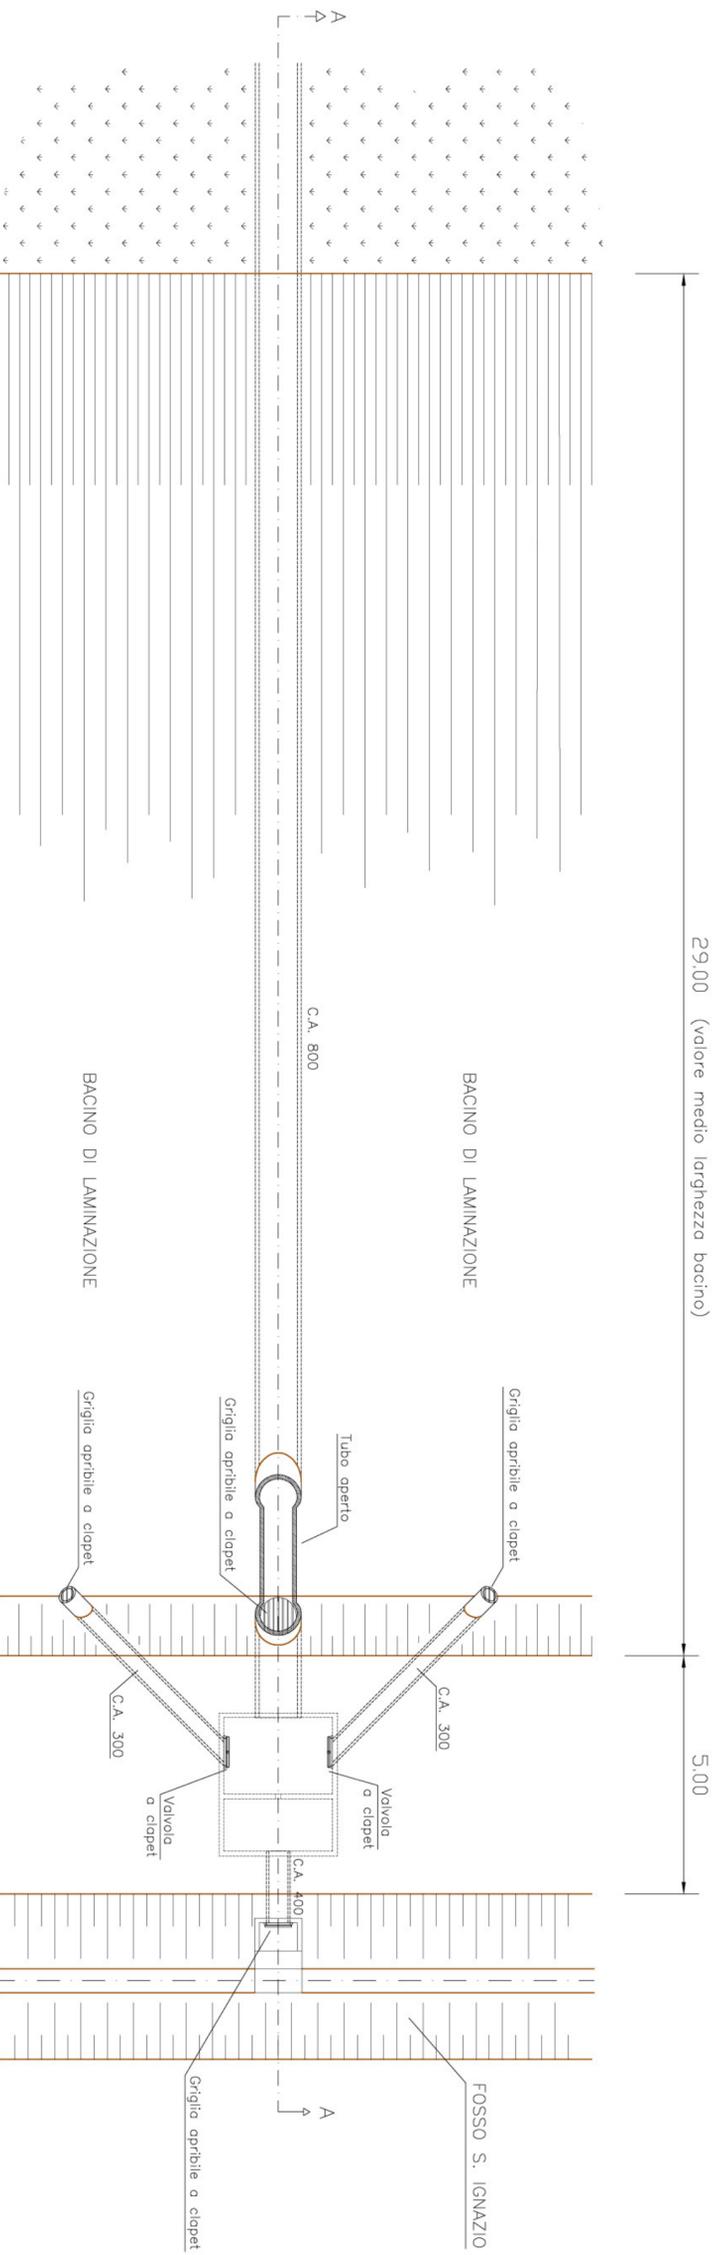

5,00

COMUNE DI PADOVA

PIANO DI PEREQUAZIONE INTEGRATA
IN ZONA MONTA' VIA CORONELLI


Tratto terminale della rete acque
bianche:
- pianta
- sezione

TAV. 2
scala 1: 100

SEZIONE A - A

29,00 (valore medio larghezza bacino)

5,00

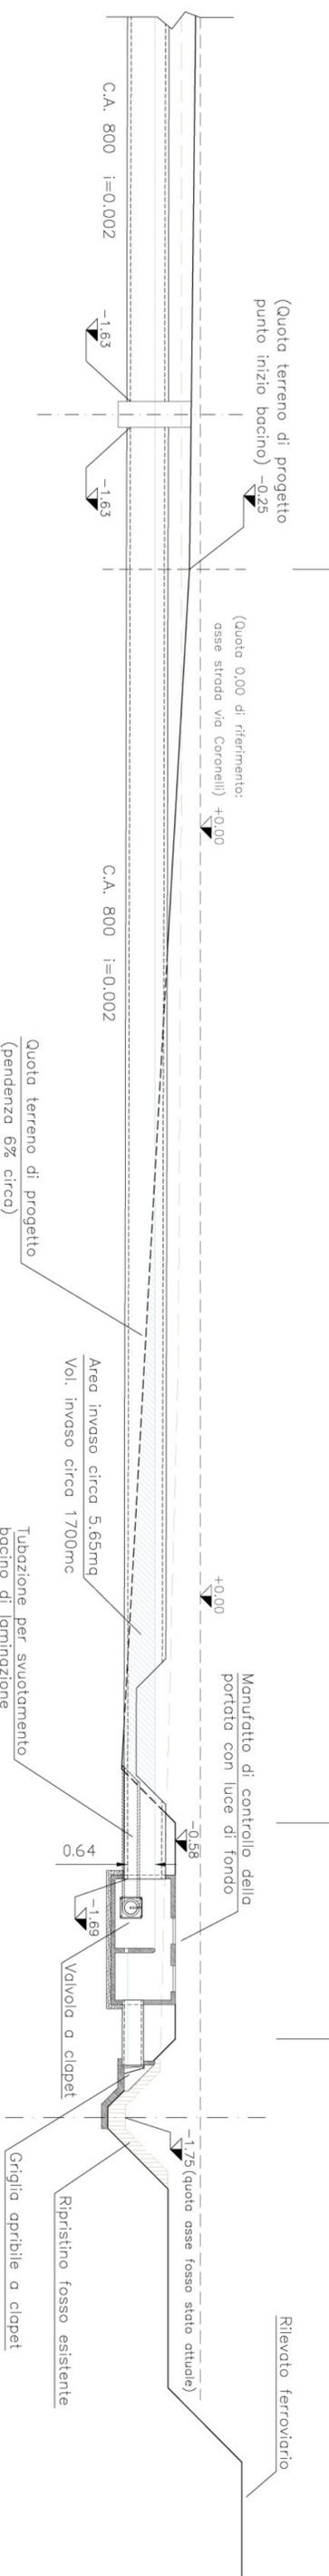

(Quota terreno di progetto punto inizio bacino) -0,25

(Quota 0,00 di riferimento: asse strada via Coronelli) +0,00

Manufatto di controllo della portata con luce di fondo

Area invaso circa 5,65mq
Vol. invaso circa 1700mc

Quota terreno di progetto (pendenza 6% circa)

Rilevato ferroviario



Nulla osta ai soli fini idraulici
con rispetto delle prescrizioni
dall'Uff. tecnico consorziale.
Padova, li 14.011.2013
STUDIO TECNICO GEOM. GARAVELLO MICHELE
STUDIO SIDOTTI INGEGNERIA-ARCHITETTURA
Topografia ed elaborazioni grafiche
VIA PAOLO FABBRI, 5/b (PD) - tel. 049.8936248
C.SO DEL POPULO, 3 (PD) - tel. 049.8756655 fax 049.961570
E-MAIL: info@studiosidotti.com