


COMUNE DI PADOVA

PIANO DI PEREQUAZIONE INTEGRATA IN ZONA MONTA' VIA CORONELLI

Rete acque bianche -
TAV. 9d
scala 1: 1000
scala 1: 50

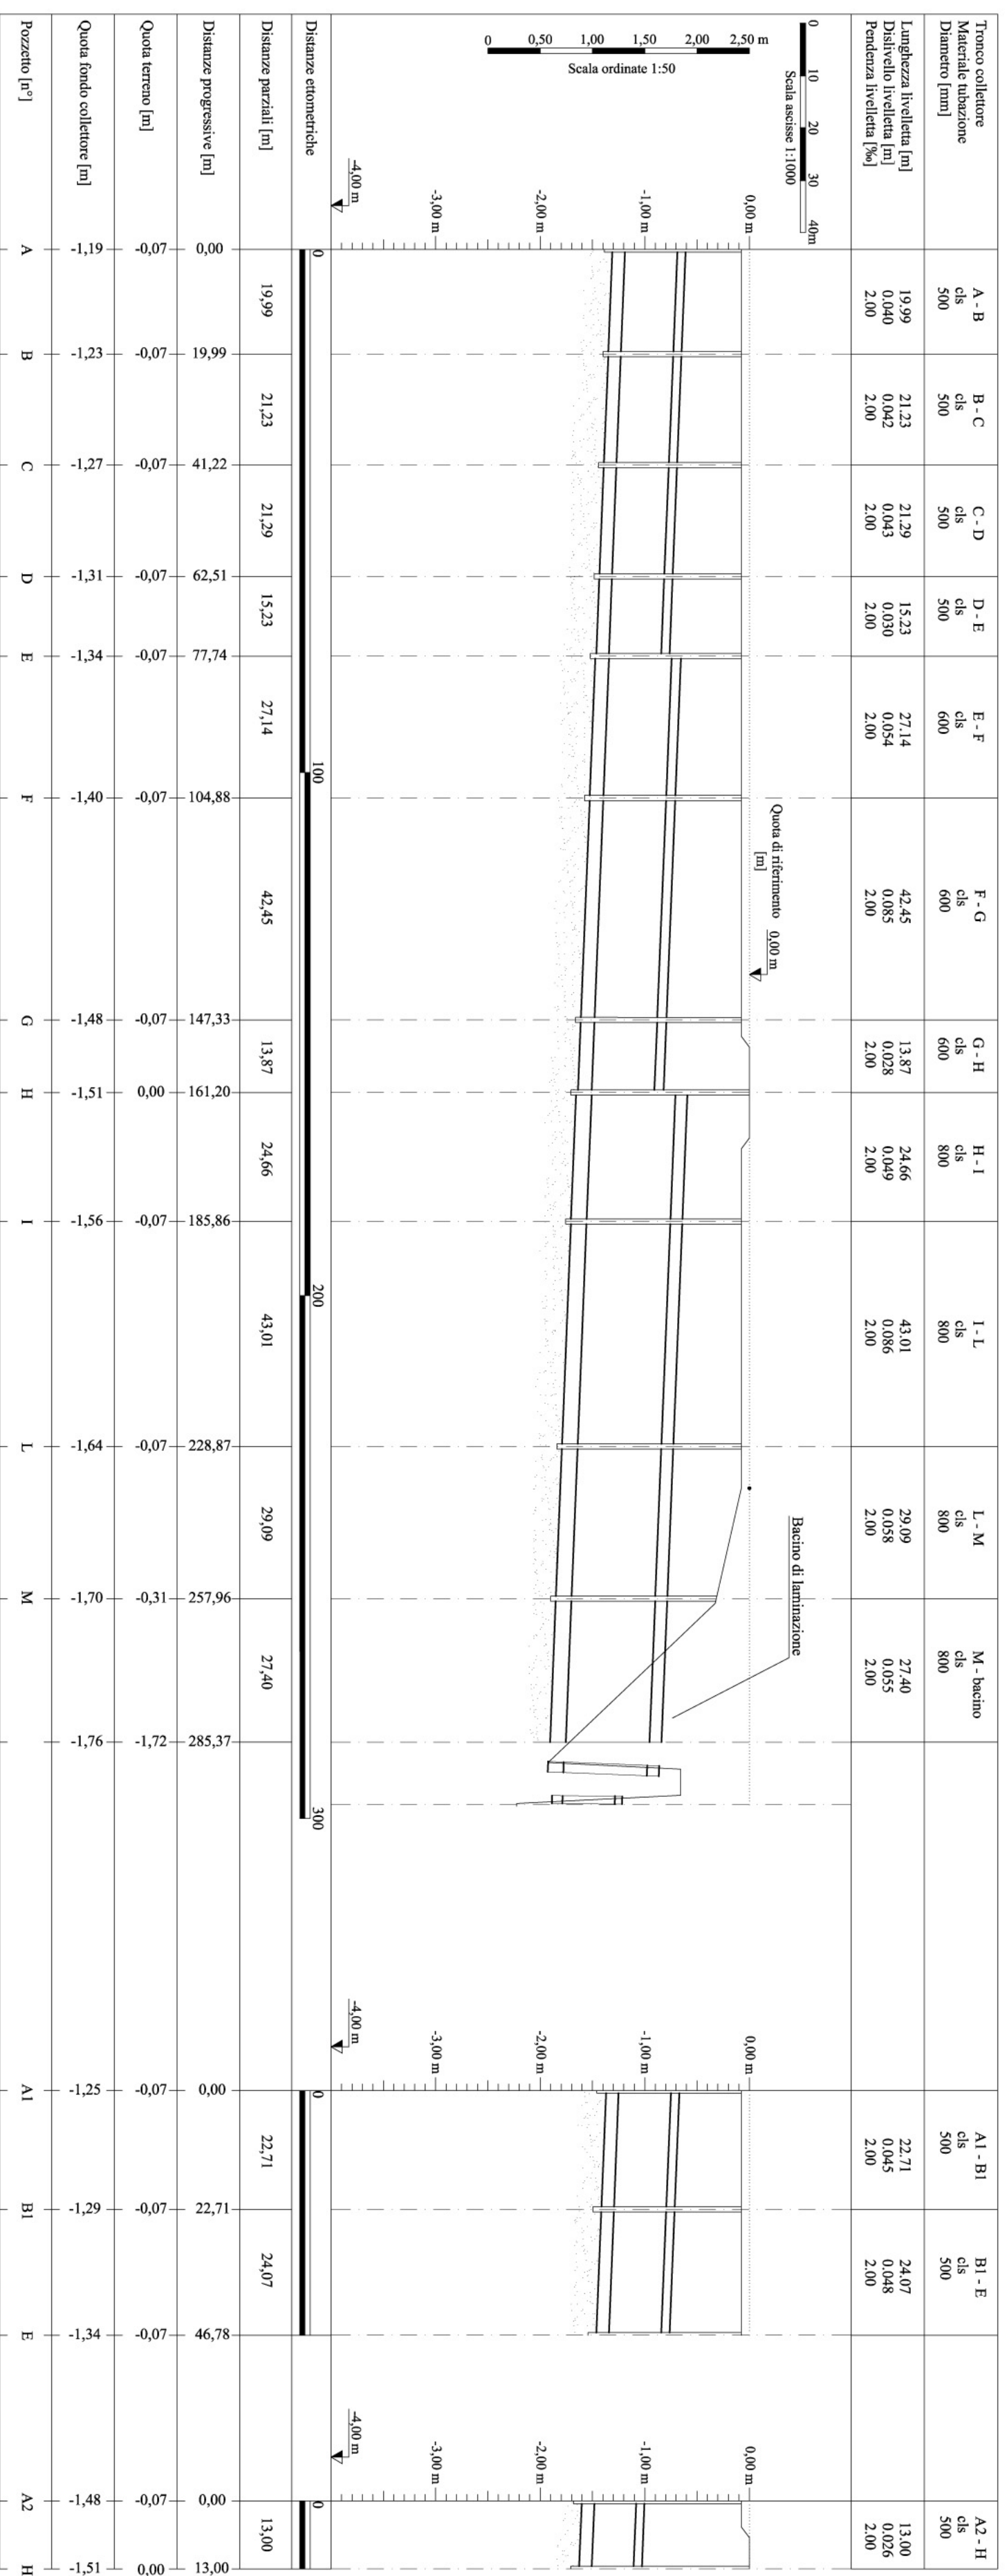

STUDIO TECNICO GEOM. GARAVELLO MICHELE
Topografia ed elaborazioni grafiche
VIA PAOLO FAMBRI, 5/b (PD) - tel. 049.8936248
E-MAIL: info@studiosidoti.com

STUDIO SIDOTI INGEGNERIA-ARCHITETTURA
C.SO DEL POPOLO, 6 (PD) - tel. 049.8756955 fax 049.651570