COMUNE DI PADOVA

PIANO DI PEREQUAZIONE INTEGRATA
IN ZONA MONTA' VIA CORONELLI

TAV. 11A

sezioni longitudinali

scala 1:500
scala 1:100

STUDIO TECNICO GEOM. GARAVELLO MICHELE
Topografia ed elaborazioni grafiche
VIA PAOLO FAMBRI, 5/b (PD) - tel. 049.8936248

STUDIO SIDOTI INGEGNERIA-ARCHITETTURA
C.SO DEL POPOLO, 6 (PD) - tel. 049.8756955 fax 049.651570
E-MAIL info@studiosidoti.com

scala lunghezze 1 : 500
scala altezze 1 : 100

SEZIONE LONGITUDINALE A-A

		0	1	2	3	4	5	6	7	8	9	10	11	12	13	14	15	16
DISTANZE PARZIALI	(m)	4,97	16,56	15,26	14,31	15,40	14,85	14,71	14,60	17,10	14,59	14,97	15,17	14,95	14,92	16,31	17,60	
QUOTE TERRENO ESISTENTE	(m s.q.rif.)	-1,80	-0,97	-0,85	-0,80	-0,48	-0,25	-0,20	-0,21	-0,39	-0,53	-0,42	-0,41	-0,38	-0,36	-0,41	-0,01	
NUMERO DELLE SEZIONI												①		②		③		
DISTANZE PARZIALI	(m)		31,56		33,08			73,35				19,35		31,22		13,82	16,31	17,60
DISTANZE PROGRESSIVE	(m)	0,00	31,56		64,64							137,99		157,34		188,56	202,38	218,69	236,29
QUOTE DI PROGETTO	(m)		0,00	0,00			0,00									0,00		

scala lunghezze 1 : 500
scala altezze 1 : 100

SEZIONE LONGITUDINALE B-B

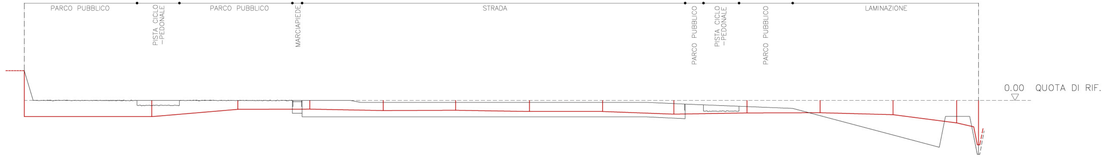

		0	1	2	3	4	5	6	7	8	9	10	11	12	13
DISTANZE PARZIALI	(m)	26,24		17,72	14,80	15,14	14,91	15,18	15,05	14,67	15,07	15,02	15,01	13,11	
QUOTE TERRENO ESISTENTE	(m s.q.rif.)	-1,23	-0,67	-0,37	-0,36	-0,42	-0,41	-0,46	-0,46	-0,57	-0,52	-0,51	-0,59	-0,93	-1,83
NUMERO DELLE SEZIONI					Ⓐ	Ⓐ	Ⓒ		Ⓔ						
DISTANZE PARZIALI	(m)	23,21	8,73	23,25	2,00	3,00	13,68	22,50	29,98	9,68	3,78	7,31	11,04	38,26	
DISTANZE PROGRESSIVE	(m)	0,00	23,21	31,94	55,19	57,19	60,19	73,87	96,37	126,35	136,03	139,81	147,12	158,14	196,40
QUOTE DI PROGETTO	(m)	1,23	0,00	0,00	0,00	0,00	0,00			-0,15			-0,33	-1,93	-0,66 -2,23