



COMUNE DI PADOVA
 Quartiere n. 3 Est Brenta - Venezia, Forcellini, Camin

Committente:
Menegazzo Vanda procura a Borgato Ivano
Menegazzo Adriana
Borgato Fabio
Borgato Ivano
Borgato Ennio

Titolo:
 Area di Perequazione Integrata - via delle Granze
PIANO URBANISTICO ATTUATIVO "Green Village"
 Data: giugno 2012
 Agg:


TAV. **8e**
 Elaborato:
PROGETTO DI MASSIMA OPERE DI URBANIZZAZIONE ILLUMINAZIONE PUBBLICA
 scala 1:50-200

STUDIO MOCELLINI
 tel/fax 049 774305 mail studiomocellini@libero.it
 Mocellini Geom. Stefano - via Vigonovese n. 25 Padova
 Mocellini Ing. Marco - via Giacosa n. 5 Padova


- LEGENDA**
- Contatori Enel
 - Quadro di consegna energia elettrica bassa tensione sistema TT
 - Collettore di terra in rame sez. < 30x5 mm
 - Pozzetto in cls con chiusino
 - Tubazione interrata illuminazione stradale
 - Plinto monoblocco prefabbricato con chiusino in ghisa per palo di illuminazione dim. minime 100x70x83 cm
 - Lampione stradale h 7.0 m con straccio da 200 mm
 Corpo in alluminio IP >55 Lampade con 36 LED
 Potenza 59W Temp. Colore 3950K 5000 Lm

PROGETTO CONFORME A PARERE FAVOREVOLE DEL SETTORE ILLUMINAZIONE PUBBLICA DI ACEGAS/APS (parere n. 1597 del 16/03/2012) - vedi allegato G


PLANIMETRIA ILLUMINAZIONE PUBBLICA
 scala 1:200

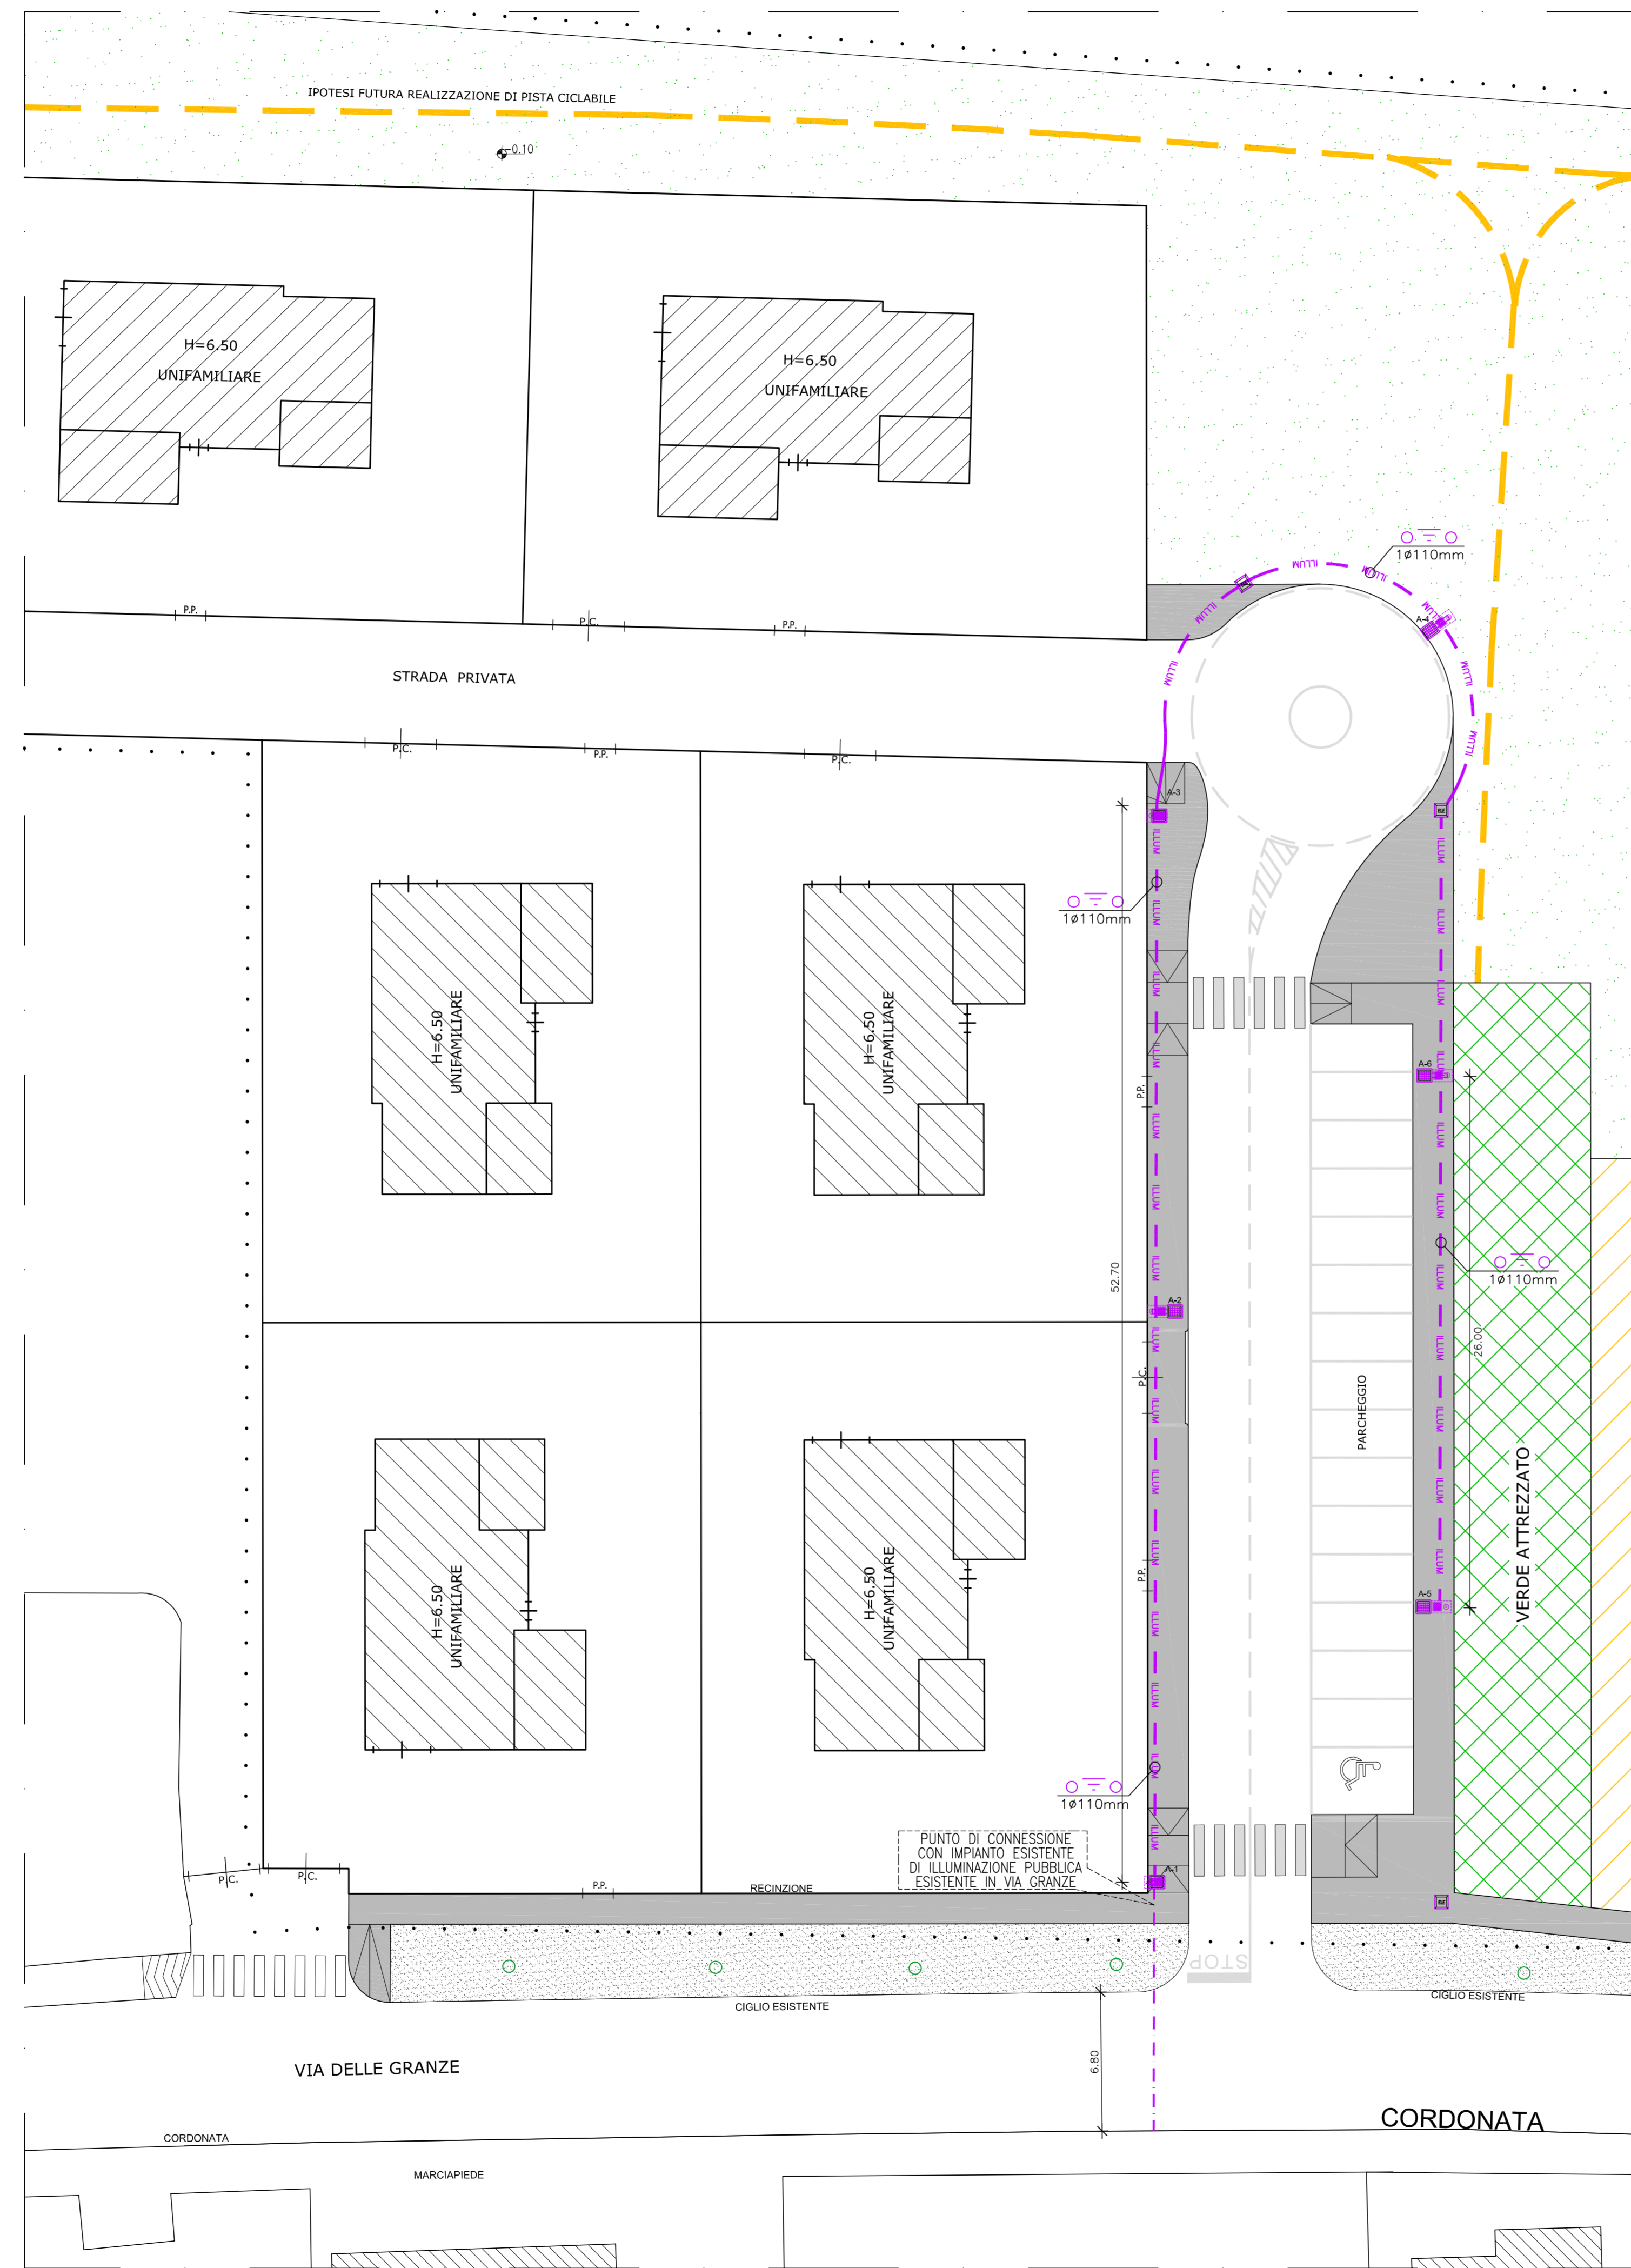


SEZIONE STRADA INTERNA DI QUARTIERE - N° 2 PALI
 scala 1:50

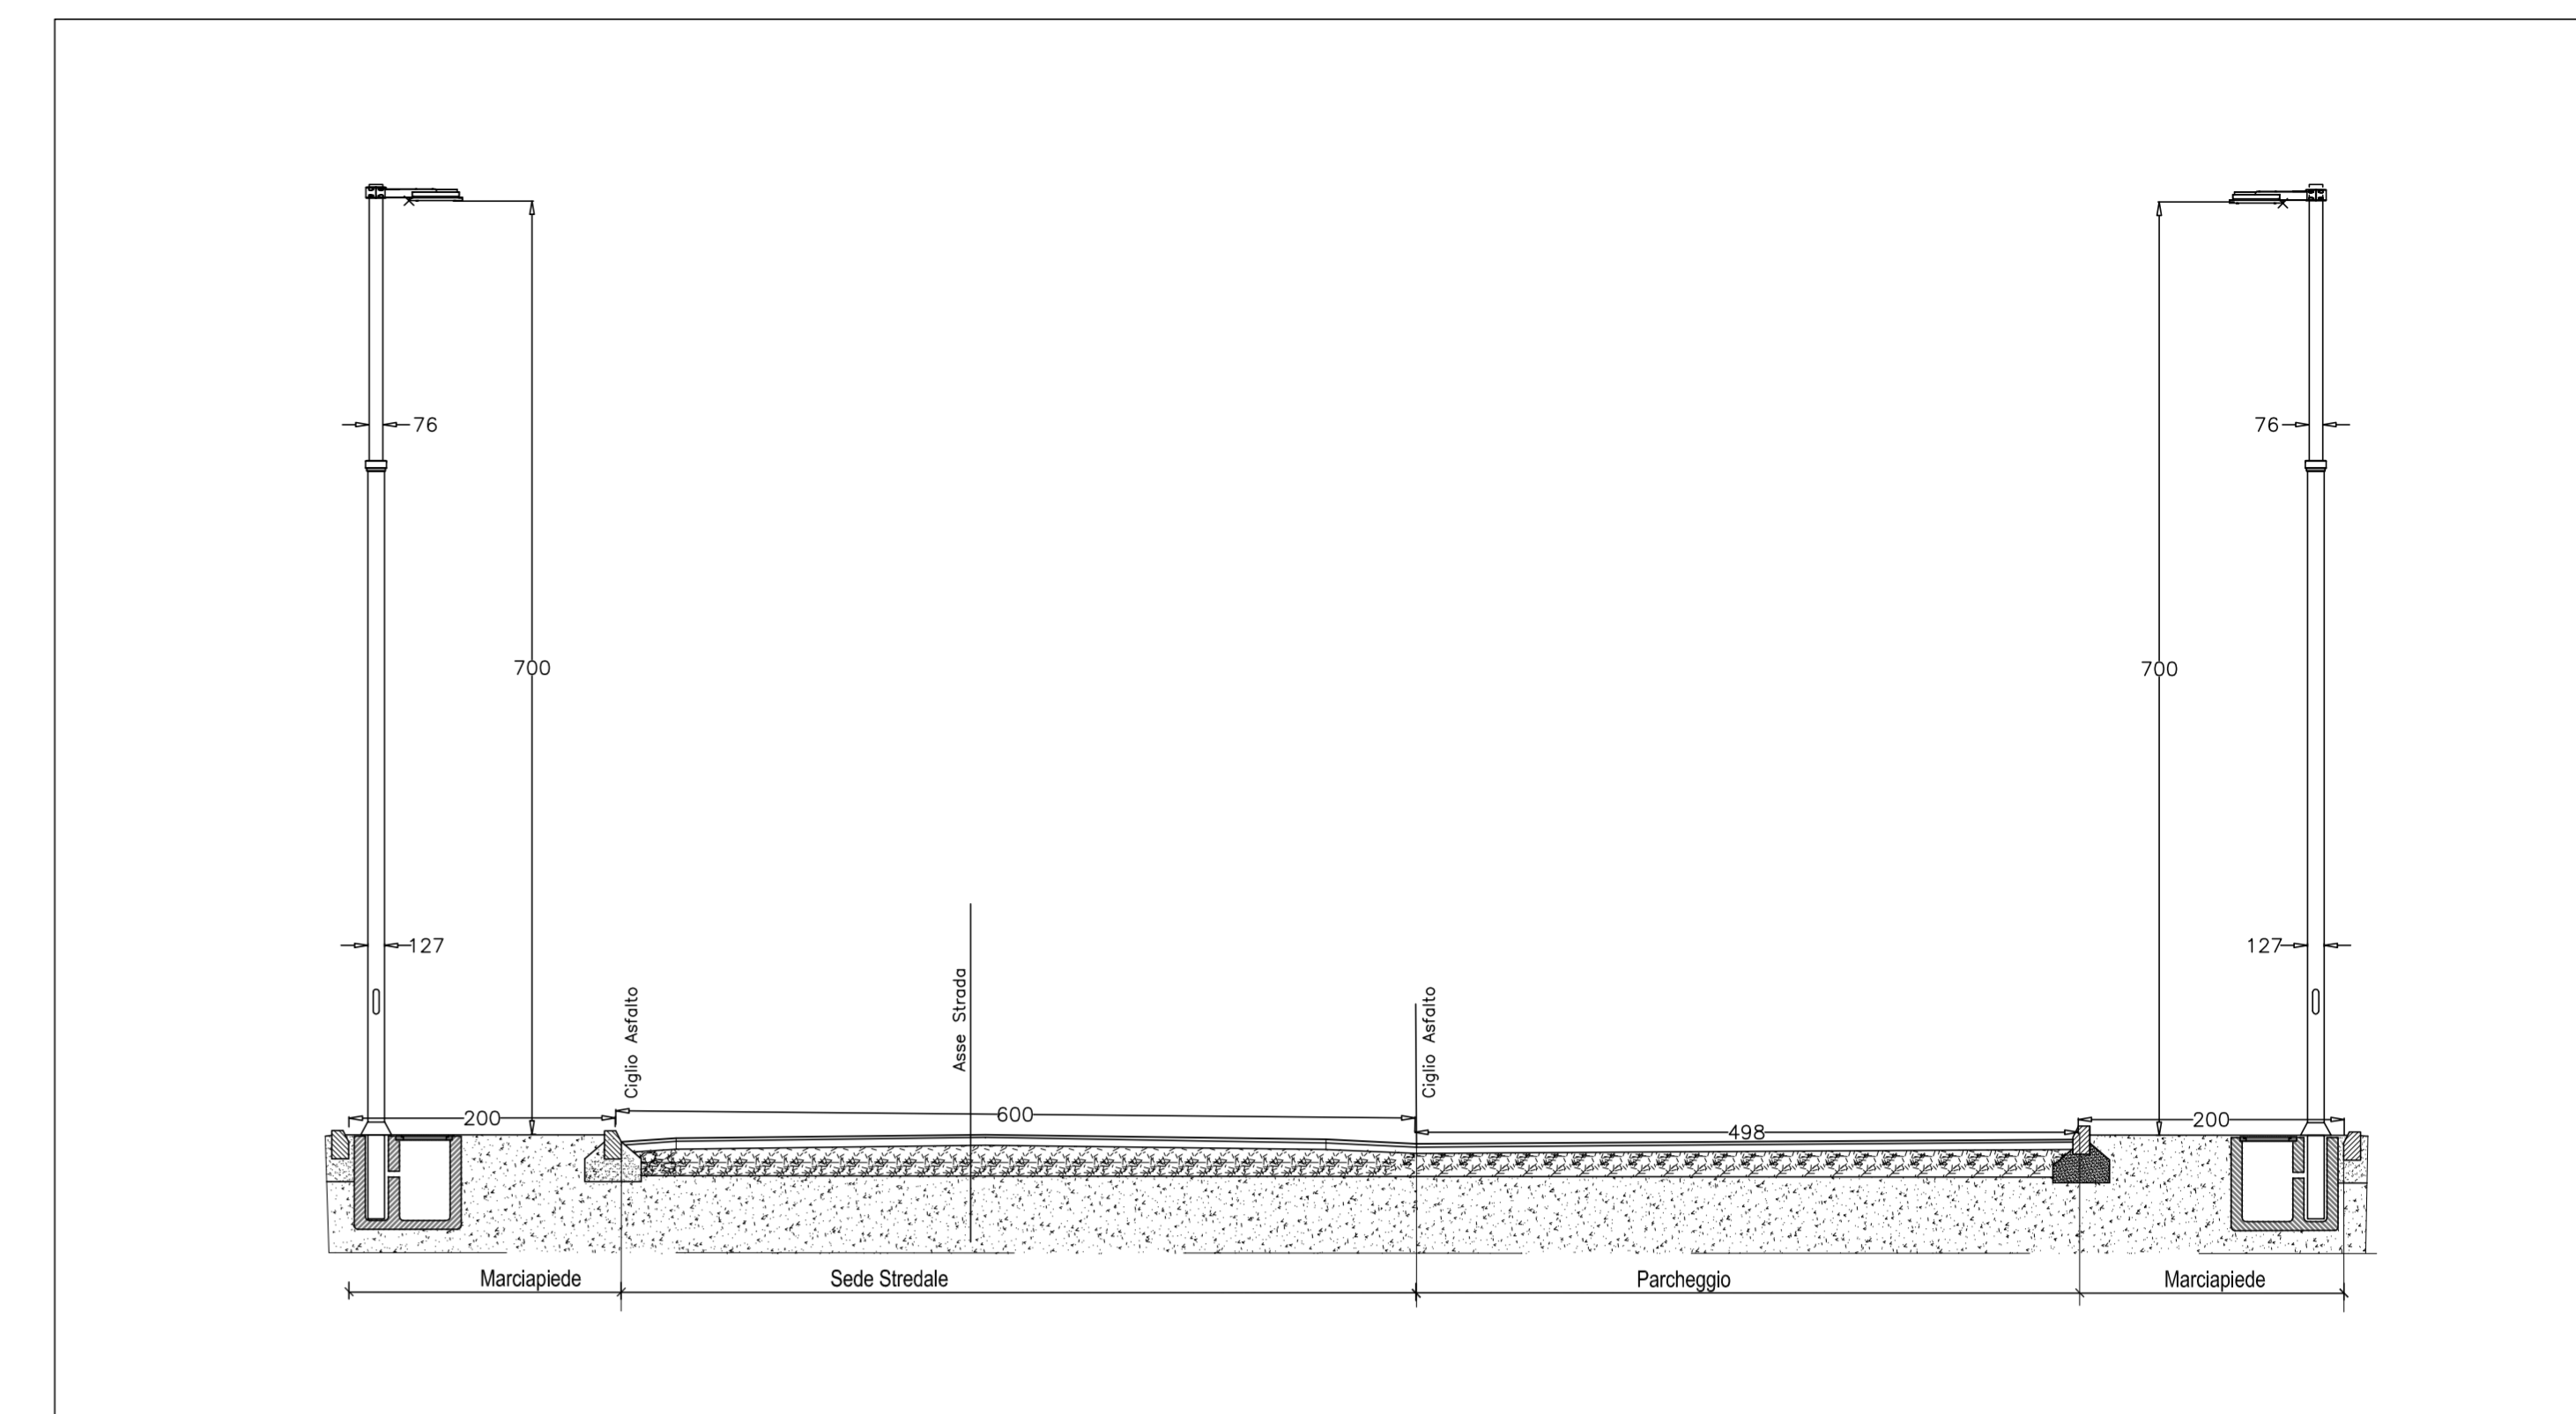

PARTICOLARI SEZIONE SCAVO E PLINTO IN C.A. PREFABBR.
 scala 1:20

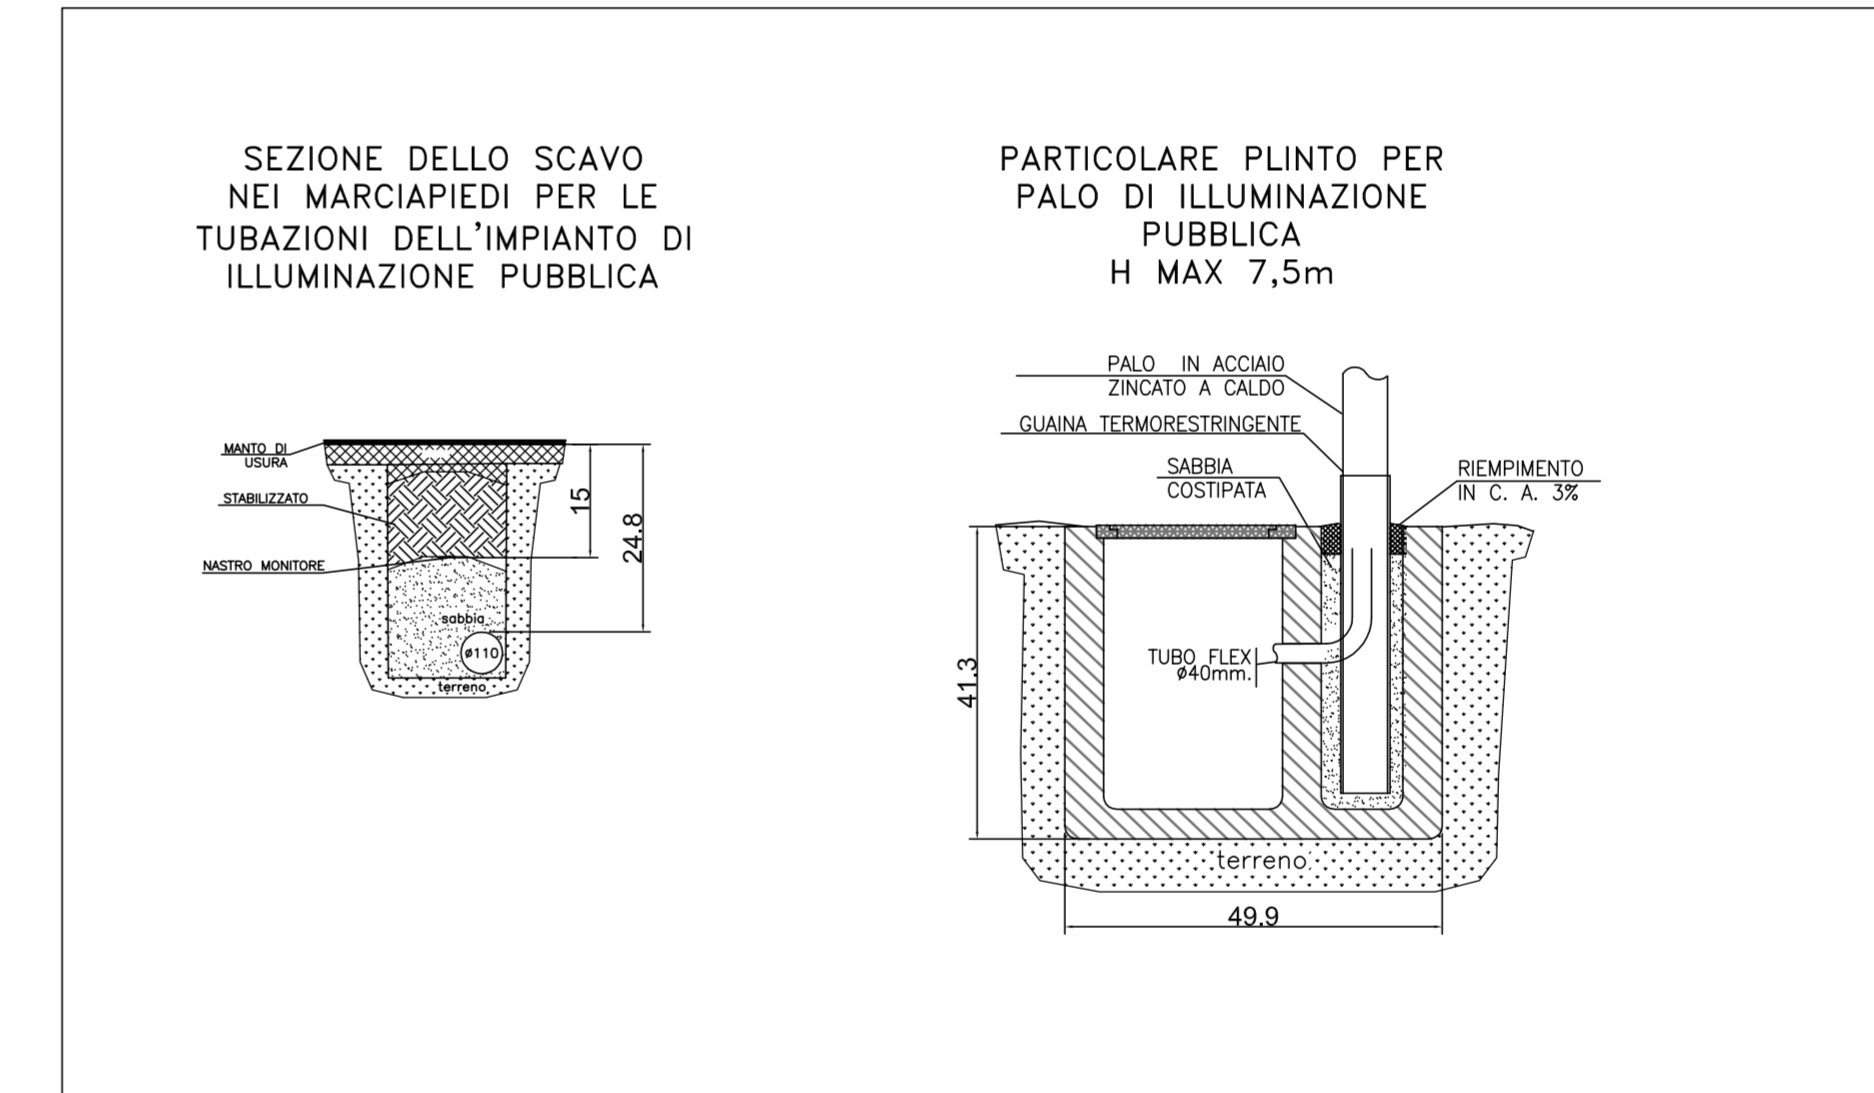

PARTICOLARI SCAVO

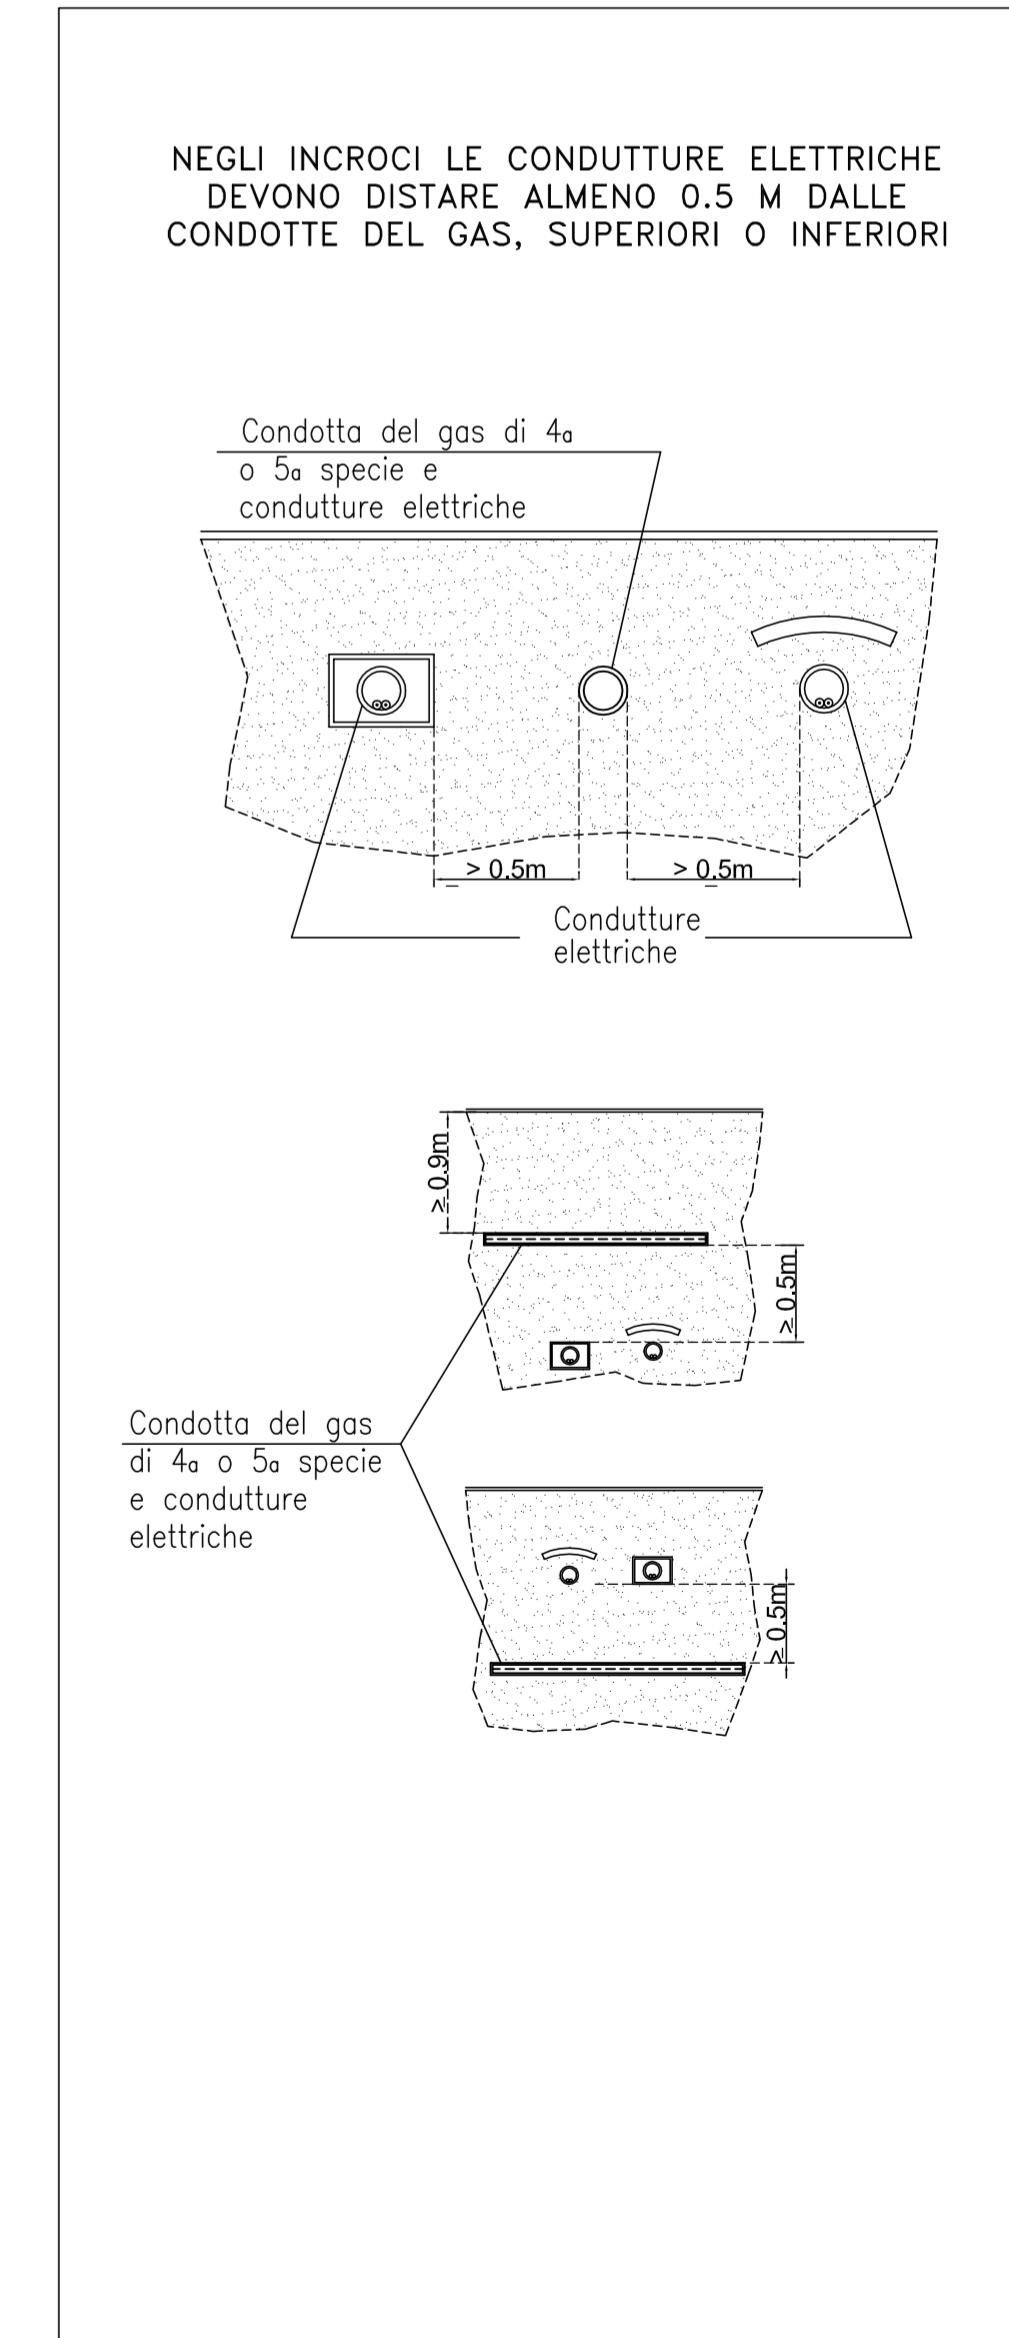

DISTRIBUZIONE CIRCUITI ILLUMINAZIONE STRADA PUBBLICA

