



Foto 1



Foto 2



Foto 3



Foto 4



Foto 5



Foto 6



Foto 7



Foto 8



Foto 9




Foto 10



Foto 11



Foto 12

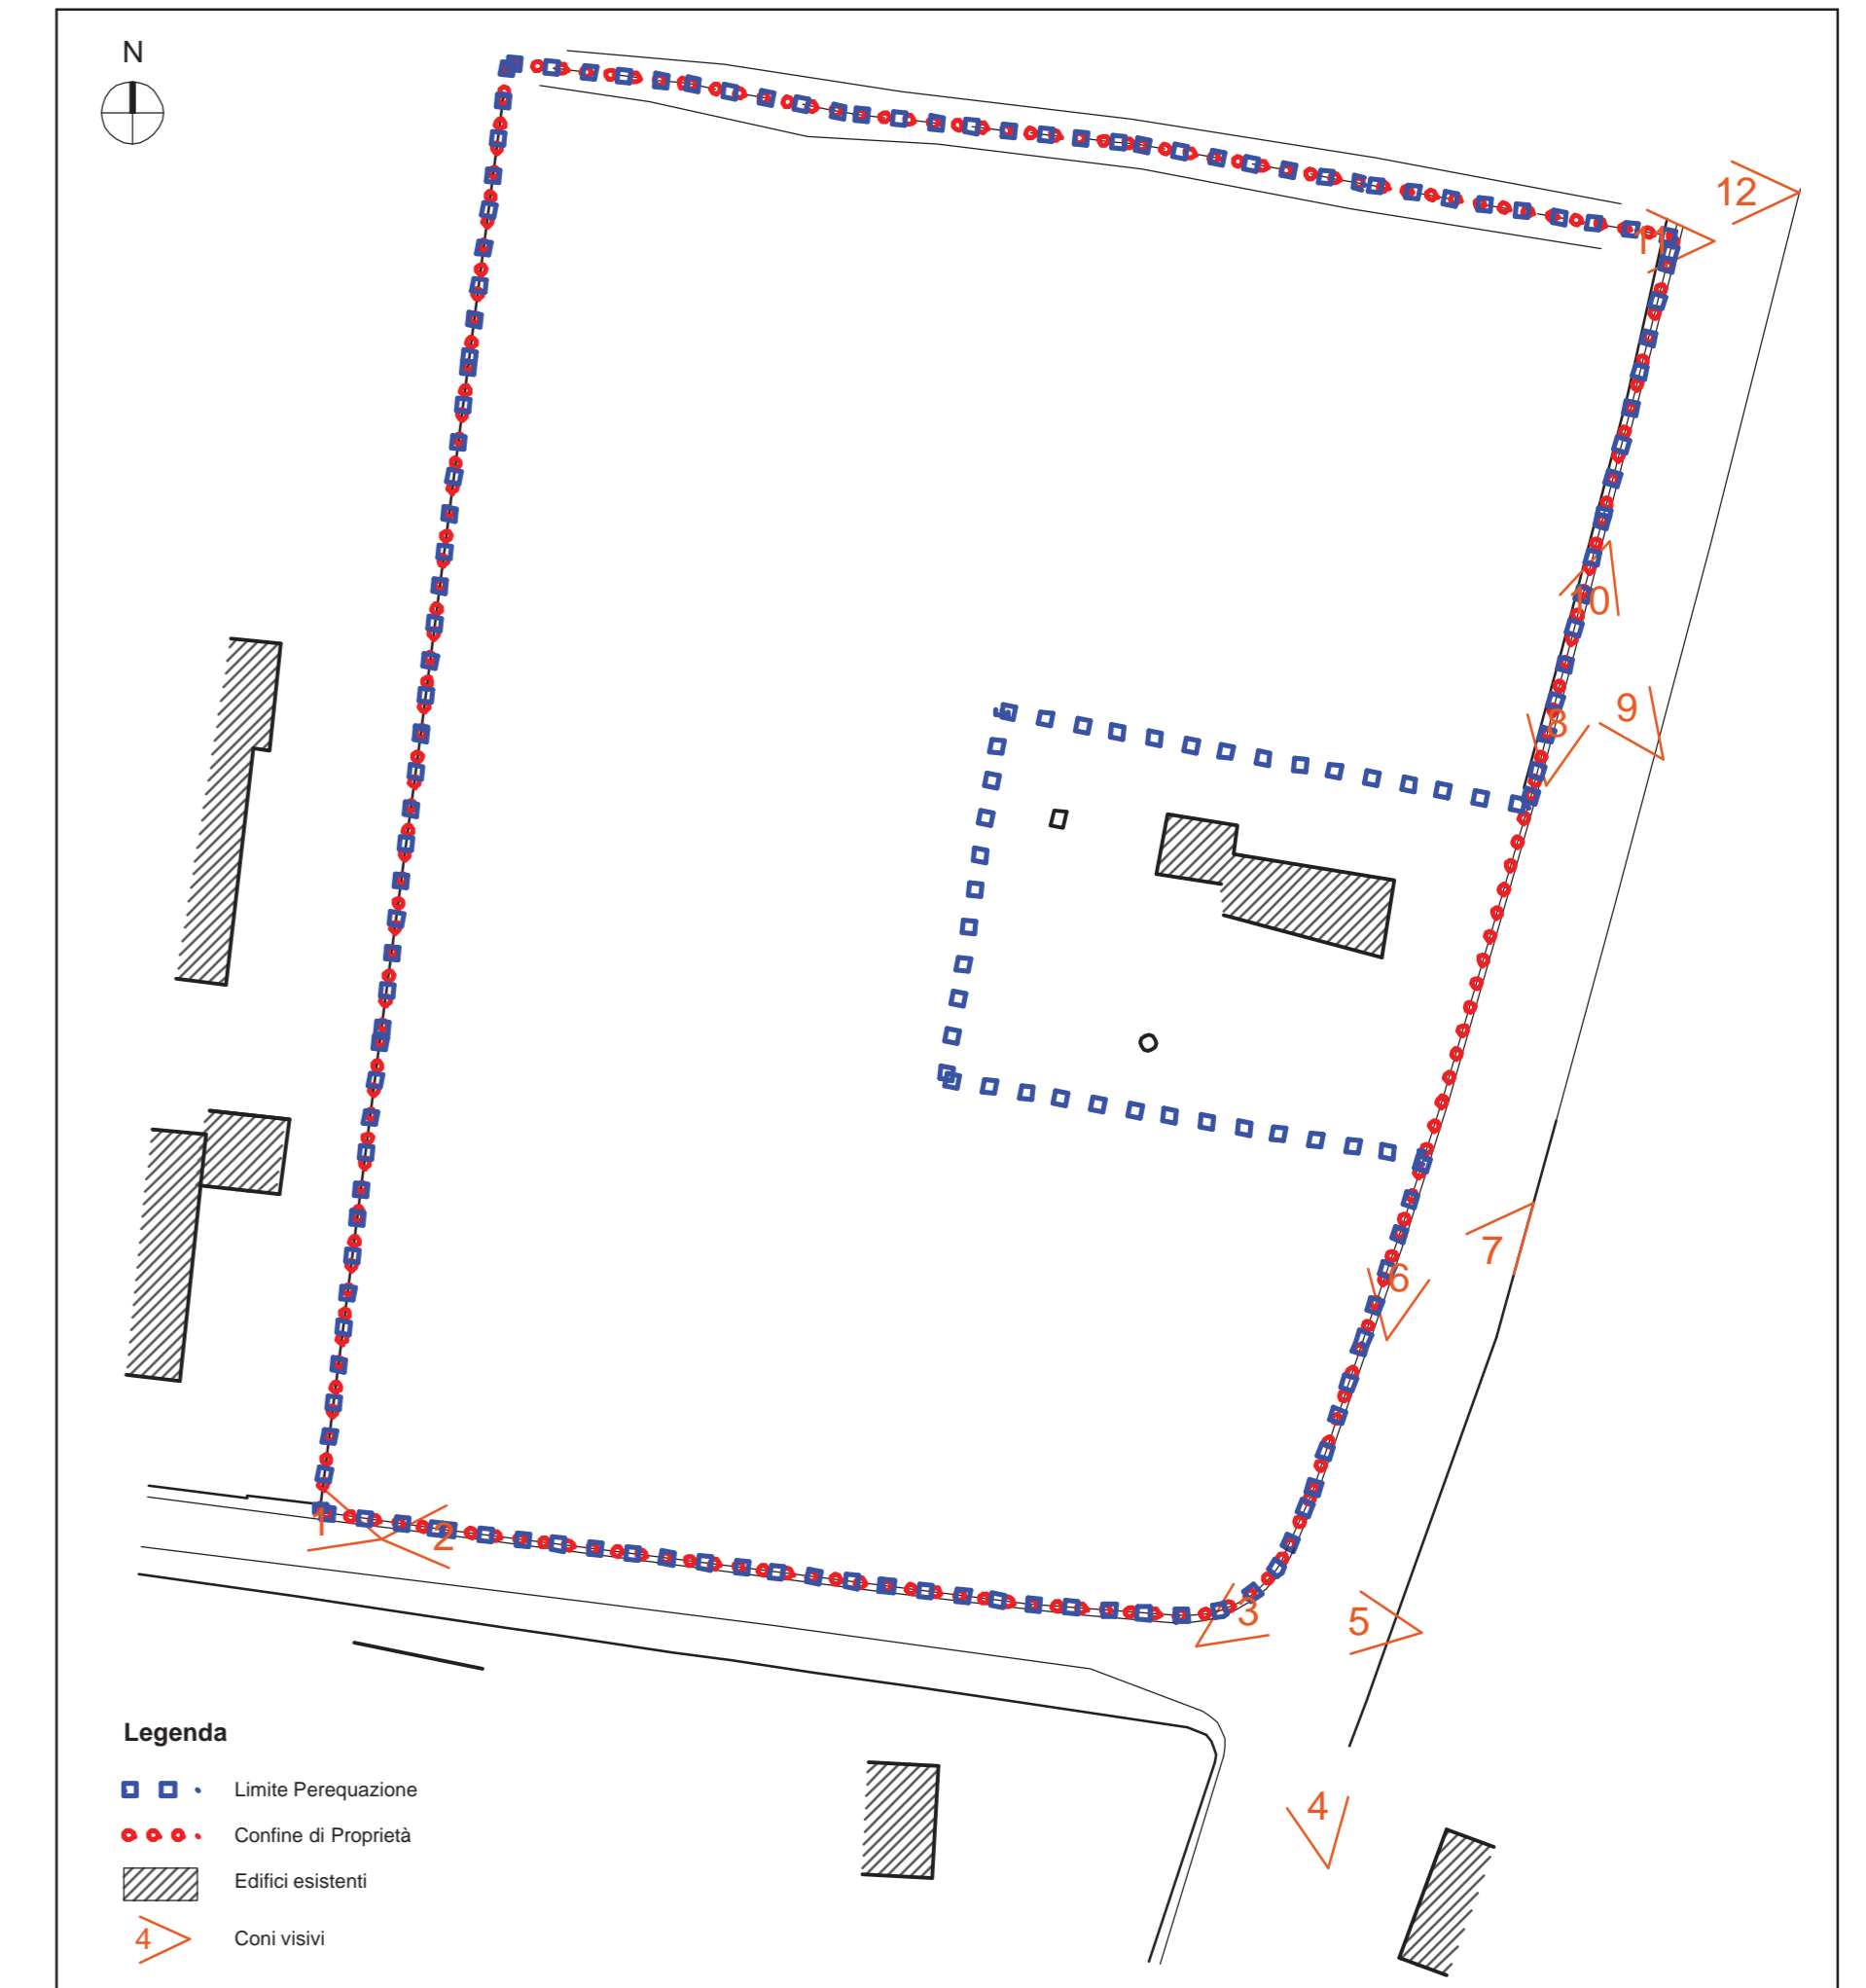

Rilievo Fotografico - scala 1:500

Comune di Padova		Protocollo:	
Quartiere: 4 Sud Est			
TITOLO: Piano di Lottizzazione "Beatrice" per un'area di perequazione integrata sita in via Guasti angolo via Verga			
Progettista:		Arch. Mario Micalizzi	
Arch. Davide Ruzza Griggio		Arch. Mario Micalizzi	
Committenti:		Timbro / Firma	
Sig. Salmaso Angelo			
Descrizione:		Tavola:	Data:
Rilievo Fotografico		3	Luglio 2013
		Sostituisce:	Scala:
			1:500
ARCHITETTI micalizzi & ruzza griggio ARCHITETTI			
via Mortise n.43 - 35129 Padova tlf. 049/610483 Fax. 049/8894615 e - mail: studio.micalizziruzza@mrg.191.it			
Collaboratori: Arch. Claudio Trivellato			

INFORMAZIONI E OREGGIO SONO DI PROPRIETÀ ESCLUSIVA DELLO STUDIO MICALIZZI & RUZZA GRIGGIO ARCHITETTI ASSOCIATI. LA DIFFUSIONE E LA RIPRODUZIONE SENZA AUTORIZZAZIONE SONO VIETATE A TERMINI DI LEGGE.