


Planimetria con Fognatura Nera e Fognatura Bianca - scala 1:500

Legenda

- Edifici esistenti
- Edifici in progetto
- Limite Perequazione
- Confine di Proprietà

Fognatura Bianca	
Simbolo	Nomenclatura
	Linea Bianca esistente CLS ø 800
	Caditoia esistente
	Tubo CLS ø 1200 int.
	Pozzetto CLS 1200x1200 int. di laminazione
	Pozzetto CLS 1200x1200 int. di raccordo
	Tubo PVC ø 300
	Tubo PVC ø 125
	Caditoia stradale

Fognatura Bianca	
Simbolo	Nomenclatura
	Linea Nera
	Linea NERA di progetto in Ghisa ø 250
	Linea di allacciamento in P.V.C. ø 160
	Pozzetto di progetto Komplet in CLS ø 1000
	Pozzetto di progetto di interfaccia in P.V.C. ø 600 "giro"

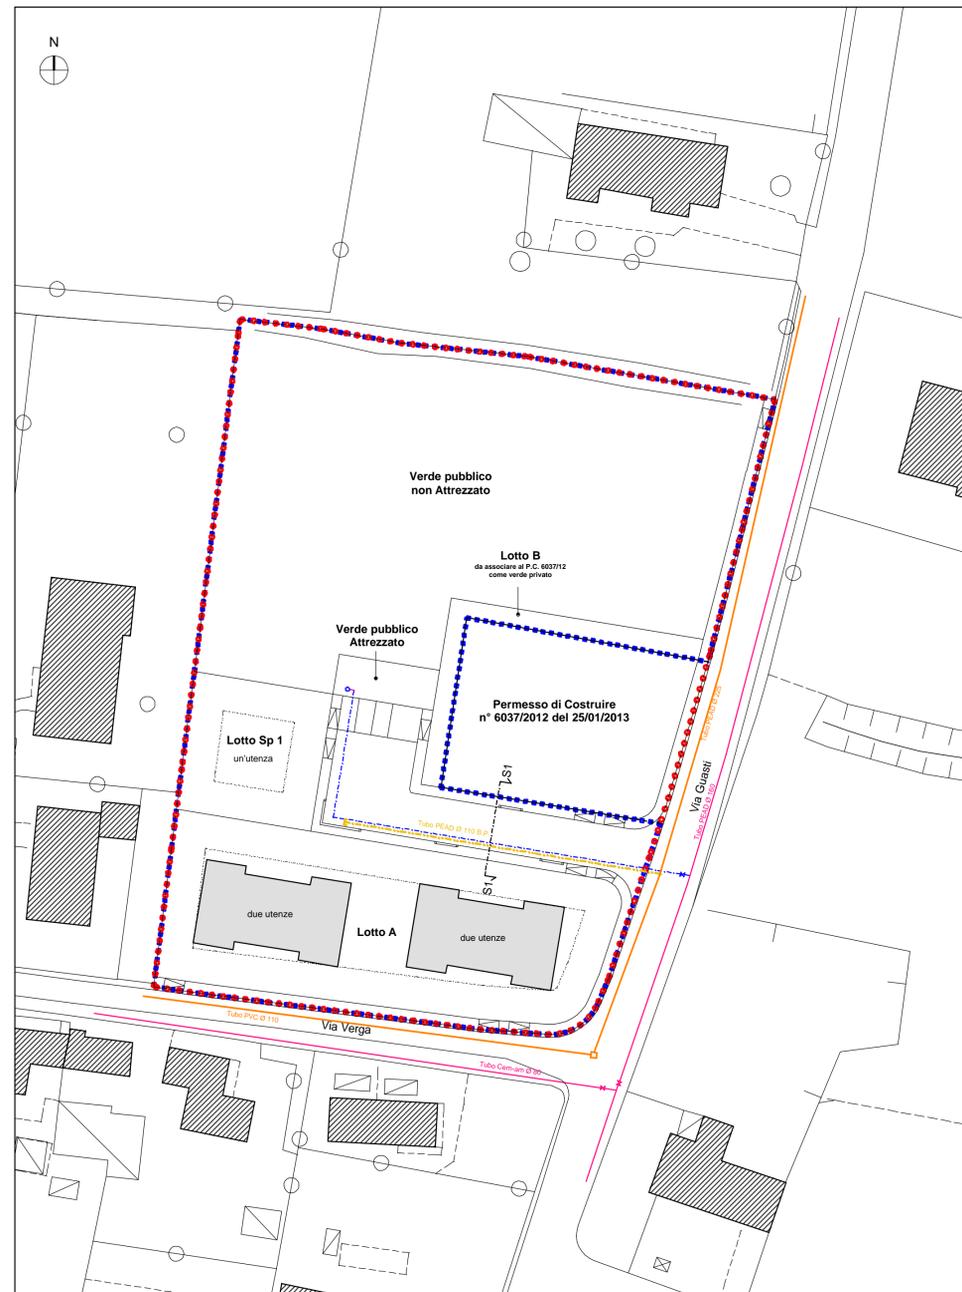

Planimetria con Rete Gas e Rete Acqua - scala 1:500

Legenda

- Edifici esistenti
- Limite Perequazione
- Confine di Proprietà

Rete Acquedotto	
Simbolo	Nomenclatura
	Linea Acqua PEAD ø 160 esistente
	Saracinesca esistente
	Linea Acqua PEAD ø 110 di progetto
	Saracinesca di progetto
	Idrante in progetto

Rete Gas	
Simbolo	Nomenclatura
	Linea Gas PEAD ø 225 esistente
	Deviazione esistente
	Linea Gas PEAD ø 110 di progetto

Comune di Padova
 Quartiere: **4 Sud Est**

Protocollo:

Titolo:
Piano di Lottizzazione "Beatrice"
 per un'area di perequazione integrata
 sita in via Guasti angolo via Verga

Progettista:
Arch. Davide Ruzza Griggio  **Arch. Mario Micalizzi** 

Committenti:
Sig. Salmaso Angelo

Timbro / Firma



Descrizione:
Planimetria con fognatura Bianca e Nera
Planimetria con Rete Gas e rete Acqua

Tavola: **6**

Data: **Luglio 2013**

Sostituisce:

Scala: **1:500**

micalizzi & ruzza griggio
 A S S O C I A T I
 via Mortise n.43 - 35129 Padova tel. 049/610483 Fax. 049/8894615 e - mail: studio.micalizziruzza@mrg.191.it

Collaboratori: **Arch. Claudio Trivellato**

INFORMAZIONI E OREGGIO SONO DI PROPRIETÀ ESCLUSIVA DELLO STUDIO MICALIZZI & RUZZA GRIGGIO ARCHITETTI ASSOCIATI. LA DIFFUSIONE E LA RIPRODUZIONE SENZA AUTORIZZAZIONE SONO VIETATE A TERMINI DI LEGGE.