


Planimetria con Rete Telecom e Rete Enel - scala 1:500

**Legenda**

- Edifici esistenti
- Edifici in progetto
- Limite Perequazione
- Confine di Proprietà

Rete Telecom	
Simbolo	Nomenclatura
	Linea esistente interrata
	Linea esistente aerea
	Palo esistente
	Colonnina telefonica
	Pozzetto 60 x 60 di progetto
	Linea PVC Ø 125 d.c.
	Linea PVC Ø 63 d.c.

Rete Enel	
Simbolo	Nomenclatura
	Linea aerea esistente
	Palo esistente
	Pozzetto 60 x 60
	Linea 2 e 160 di progetto
	Linea e 125 di progetto

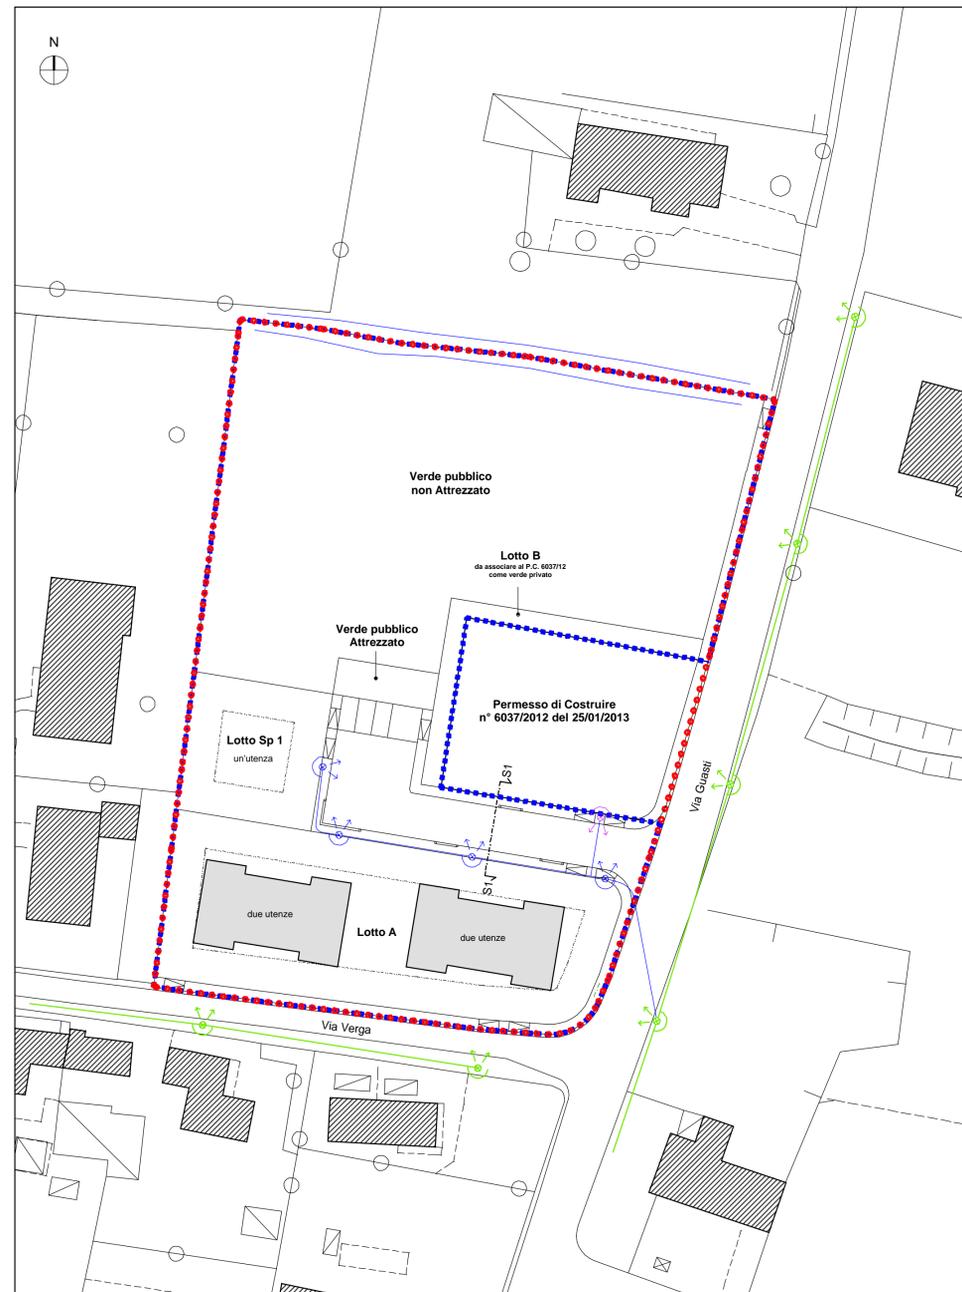

Planimetria con Rete illuminazione pubblica- scala 1:500

**Legenda**

- Edifici esistenti
- Edifici in progetto
- Limite Perequazione
- Confine di Proprietà

Rete illuminazione pubblica	
Simbolo	Nomenclatura
	Linea aerea esistente
	Palo esistente con proiettore Kaos 1
	Linea e 70 di progetto
	Palo di progetto con proiettore Q3 a Led
	Palo di progetto con proiettore Ecoarkè sporgenza 3,5 m

Comune di Padova Protocollo:  
 Quartiere: **4 Sud Est**

Titolo:  
**Piano di Lottizzazione "Beatrice"**  
 per un'area di perequazione integrata  
 sita in via Guasti angolo via Verga

Progettista:  
**Arch. Davide Ruzza Griggio**  **Arch. Mario Micalizzi** 

Committenti: **Sig. Salmaso Angelo** Timbro / Firma

Descrizione:  
**Planimetria con Rete Telecom e Rete Enel**  
**Planimetria con Illuminazione Pubblica**

Tavola: **7** Data: **Luglio 2013**  
 Sostituisce: Scala: **1:500**

**micalizzi & ruzza griggio**  
A R C H I T E T T I  
 A S S O C I A T I

via Mortise n.43 - 35129 Padova tf. 049/610483 Fax. 049/8894615 e - mail: studio.micalizziruzza@mrg.191.it

Collaboratori: **Arch. Claudio Trivellato**

INFORMAZIONI E OREGGIO SONO DI PROPRIETÀ ESCLUSIVA DELLO STUDIO MICALIZZI E RUZZA GRIGGIO ARCHITETTI ASSOCIATI. LA DIFFUSIONE E LA RIPRODUZIONE SENZA AUTORIZZAZIONE SONO VIETATE A TERMINI DI LEGGE.