


Planimetria con Segnaletica stradale - scala 1:500

**Legenda**

- Edifici esistenti
- Edifici in progetto
- Limite Perequazione
- Confine di Proprietà

Segnaletica Stradale	
Simbolo	Nomenclatura
	Segnale STOP
	Parcheggio pubblico
	Passaggio pedonale
	Parcheggio riservato
	Segnaletica a terra per parcheggio riservato di colore blu
	Segnaletica stradale a terra di colore bianco
	Segnaletica stradale a terra di colore blu

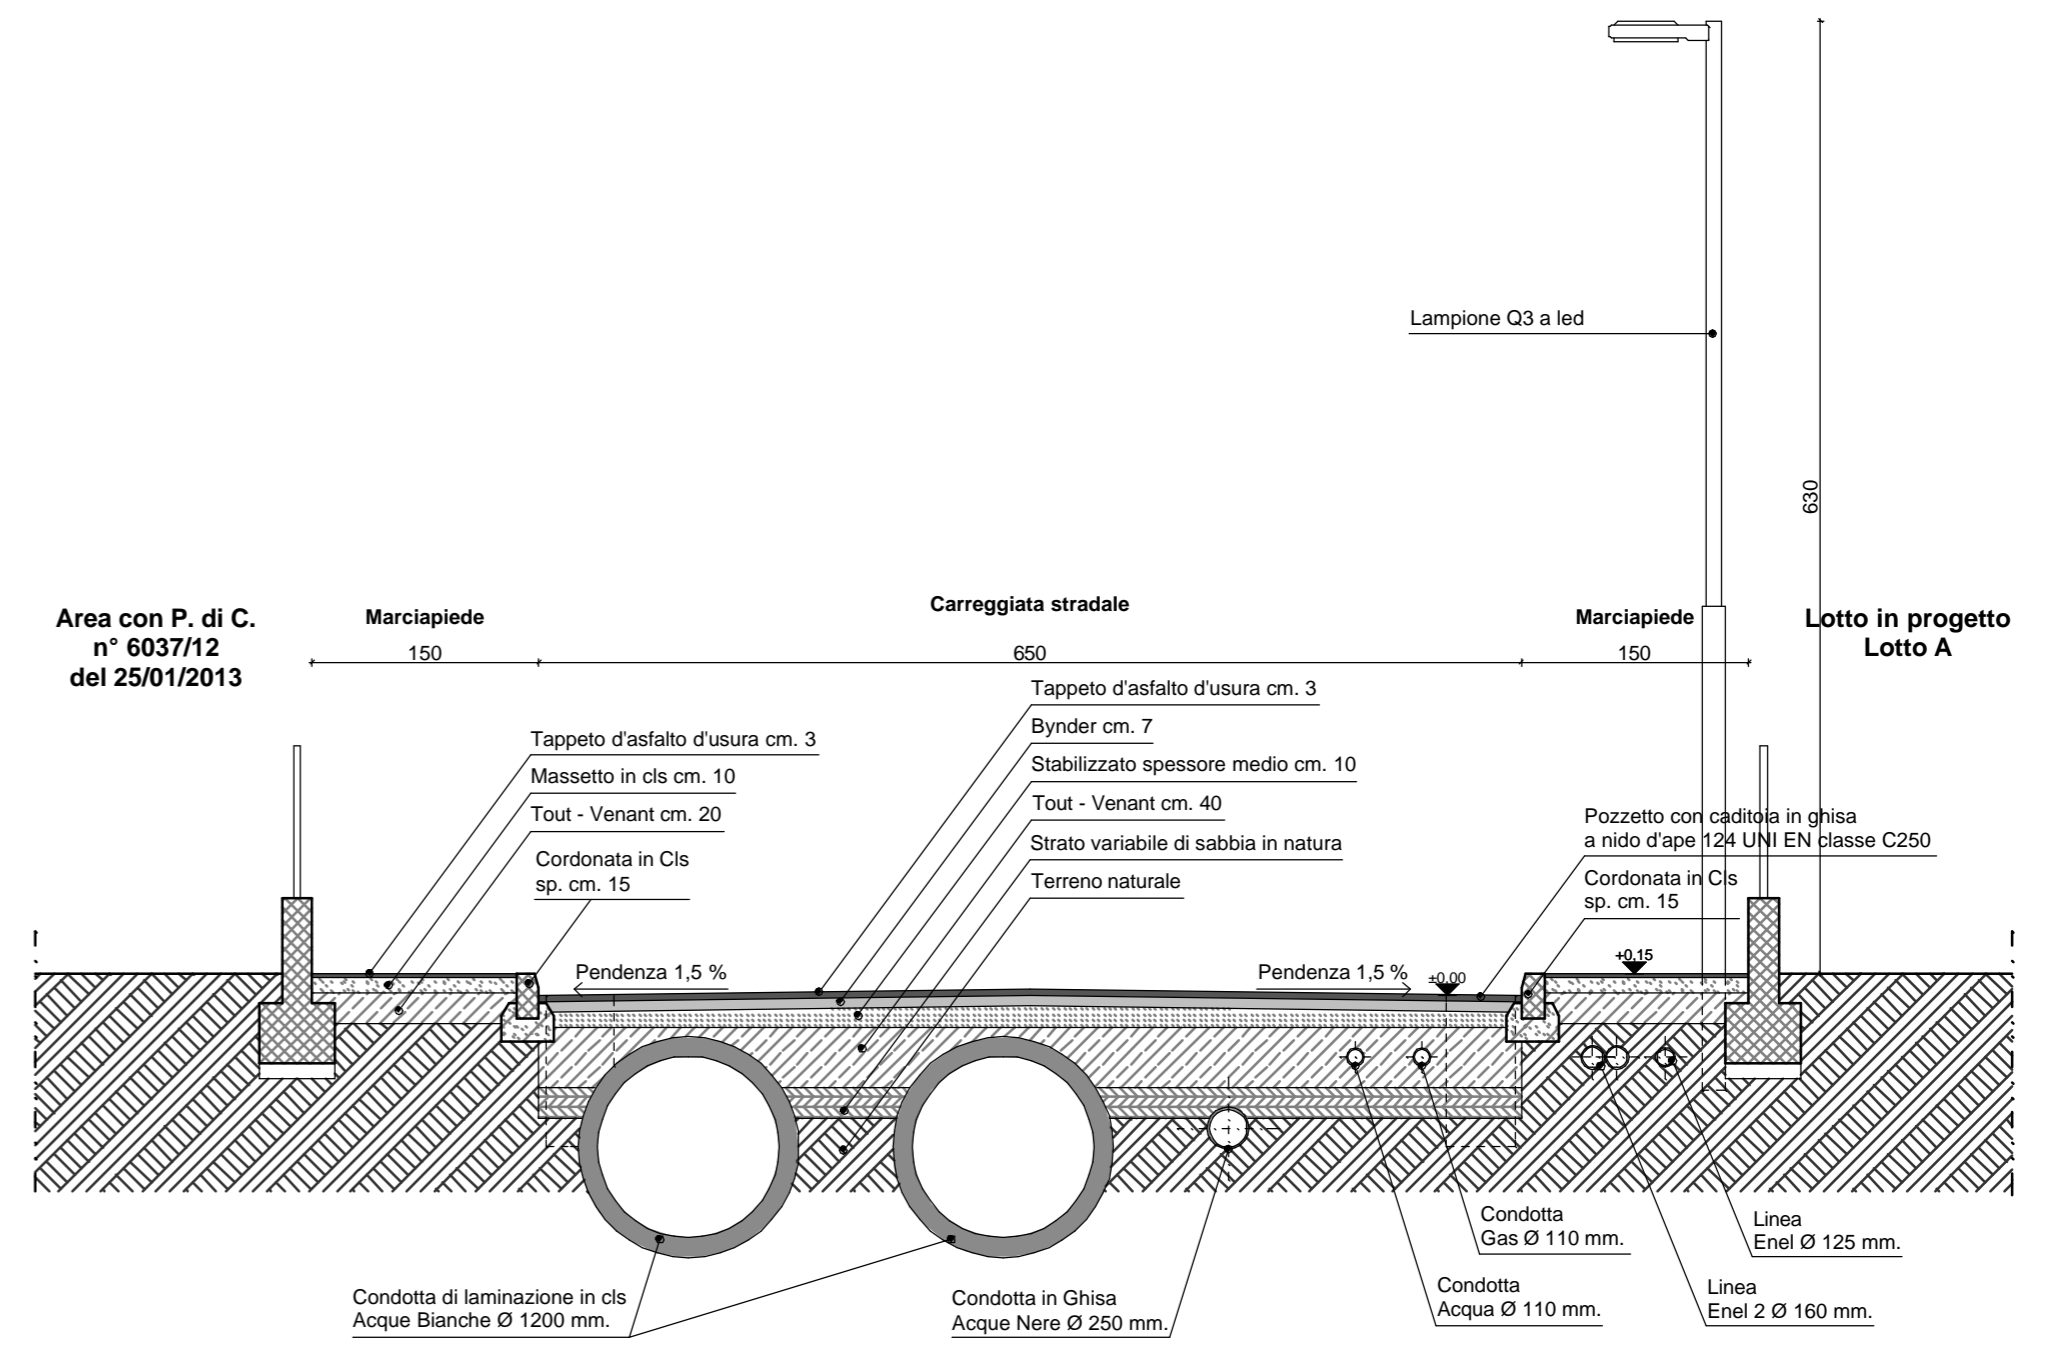

Sezione stradale S1 - S1 scala 1:50

Comune di Padova  
 Quartiere: **4 Sud Est**

Protocollo:

Titolo:  
**Piano di Lottizzazione "Beatrice"**  
 per un'area di perequazione integrata  
 sita in via Guasti angolo via Verga

Progettista:  
**Arch. Davide Ruzza Griggio** **Arch. Mario Micalizzi**

Committenti:  
**Sig. Salmaso Angelo**

Timbro / Firma



Descrizione:  
**Planimetria con Segnaletica stradale**  
**Sezione stradale**

Tavola:  
**8a**

Data:  
**Dicembre 2013**

Sostituisce:  
**8**

Scala:  
**1:500 - 1:50**

ARCHITETTI  
**micalizzi & ruzza griggio**  
 ASSOCIATI

via Mortise n.43 - 35129 Padova tf. 049/610483 Fax. 049/8894615 e - mail: studio.micalizziruzza@mrq.191.it

Collaboratori: **Arch. Claudio Trivellato**

INFORMAZIONI E DISEGNO SONO DI PROPRIETA' ESCLUSIVA DELLO STUDIO MICALIZZI E RUZZA GRIGGIO ARCHITETTI ASSOCIATI. LA DIFFUSIONE E LA RIPRODUZIONE SENZA AUTORIZZAZIONE SONO VIETATE A TERMINI DI LEGGE