




PLANIVOLUMETRICO CONVENZIONATO IN DATA 15/11/2013 - NOTAIO CRIVELLARI

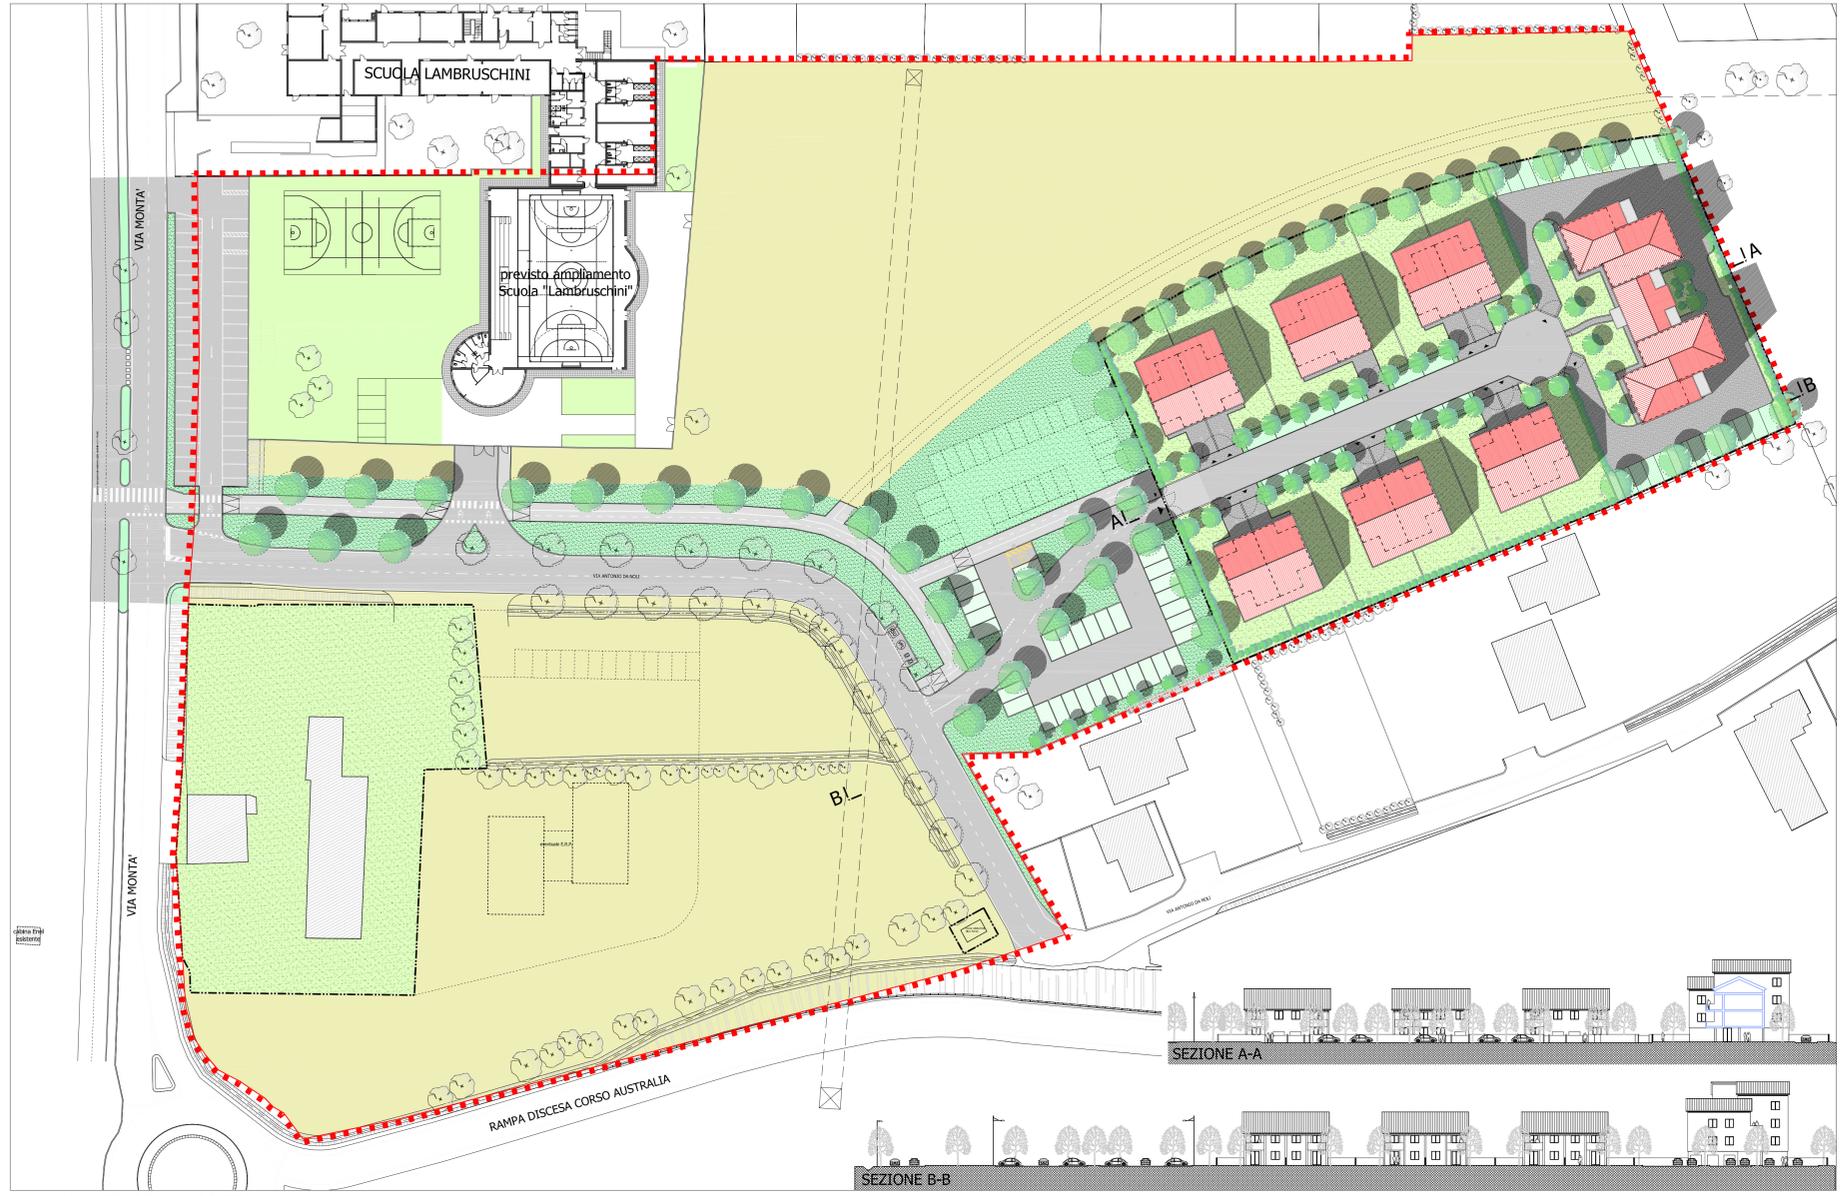

PLANIVOLUMETRICO DI PROGETTO

- LEGENDA
- EDIFICI ESISTENTI
 - ELETTRODOTTO
 - PERIMETRO PIANO ATTUATIVO
 - AREA PRIVATA
 - EDIFICI DI PROGETTO (IPOTESI DI EDIFICAZIONE)
 - ACCESSI CARRAI
 - ACCESSI PEDONALI
 - SEDE STRADALE
 - ATTRAVERSAMENTO CICLOPEDONALE
 - ISOLA ECOLOGICA
 - PERCORSI PEDONALI
 - PERCORSI CICLO/PEDONALI
 - AREA A PARCHEGGIO
 - AREA A VERDE PUBBLICO
 - ALBERATURE DI PROGETTO
 - ARBUSTI DI PROGETTO
 - ALBERATURE ESISTENTI
 - AREA A PARCHEGGIO PUBBLICO PROVVISORIAMENTE SISTEMATA A VERDE
 - AREE CEDUTE PER FUTURA REALIZZAZIONE VERDE PUBBLICO, INTERVENTO E.R.P. E AMPLIAMENTO SCUOLA "LAMBRUSCHINI"

COMUNE DI PADOVA

MODIFICHE NON SOSTANZIALI AL P.U.A. DI INIZIATIVA PRIVATA "ZONA DI PEREQUAZIONE VIA MONTA", VIA ANTONIO DA NOLI" CONVENZIONATO IN DATA 15/11/2013 NOTAIO CRIVELLARI RELATIVE ALLA DISTRIBUZIONE DEI VOLUMI ALL'INTERNO DELL'AREA EDIFICABILE PRIVATA

TAV. N°	02	STATO DI FATTO/PROGETTO	
- PLANIVOLUMETRICO CONVENZIONATO IN DATA 15/11/2013 - NOTAIO CRIVELLARI			SCALA 1/500
- PLANIVOLUMETRICO DI PROGETTO			

PROponente: **MONTA** S.p.A.

Progetto: ARCH. ANGELO BARBATO
Via Dante, 61 - 30035 MIRANO (VE)
Tel. 041 5701822
e-mail: studiobarbato.ang@gmail.com
p.e.c.: angelo.barbato@archworkshop.it

REDAZIONE: 01/2014 AGG. 01/2014 AGG. 01/2014 AGG. 01/2014 AGG.