


- LEGENDA
- EDIFICI ESISTENTI
  - ELETTRODOTTO
  - PERIMETRO PIANO ATTUATIVO
  - AREA PRIVATA
  - EDIFICI DI PROGETTO (POTESI DI EDIFICAZIONE)
  - ACCESSI CARRAI
  - ACCESSI PEDONALI
  - SEDE STRADALE
  - ATTRAVERSAMENTO CICLOPEDONALE
  - ISOLA ECOLOGICA
  - PERCORSI PEDONALI
  - PERCORSI CICLO/PEDONALI
  - AREA A PARCHEGGIO
  - AREE A VERDE PUBBLICO
  - ALBERATURE DI PROGETTO
  - ARBUSTI DI PROGETTO
  - ALBERATURE ESISTENTI
  - AREA A PARCHEGGIO PUBBLICO PROVVISORIAMENTE SISTEMATA A VERDE
  - AREE CEDUTE PER FUTURA REALIZZAZIONE VERDE PUBBLICO, INTERVENTO E.R.P. E AMPLIAMENTO SCUOLA "LAMBRUSCHINI"

PLANIVOLUMETRICO APPROVATO IN DATA 20/05/2014 - DEL.G.C.n°2014/0308

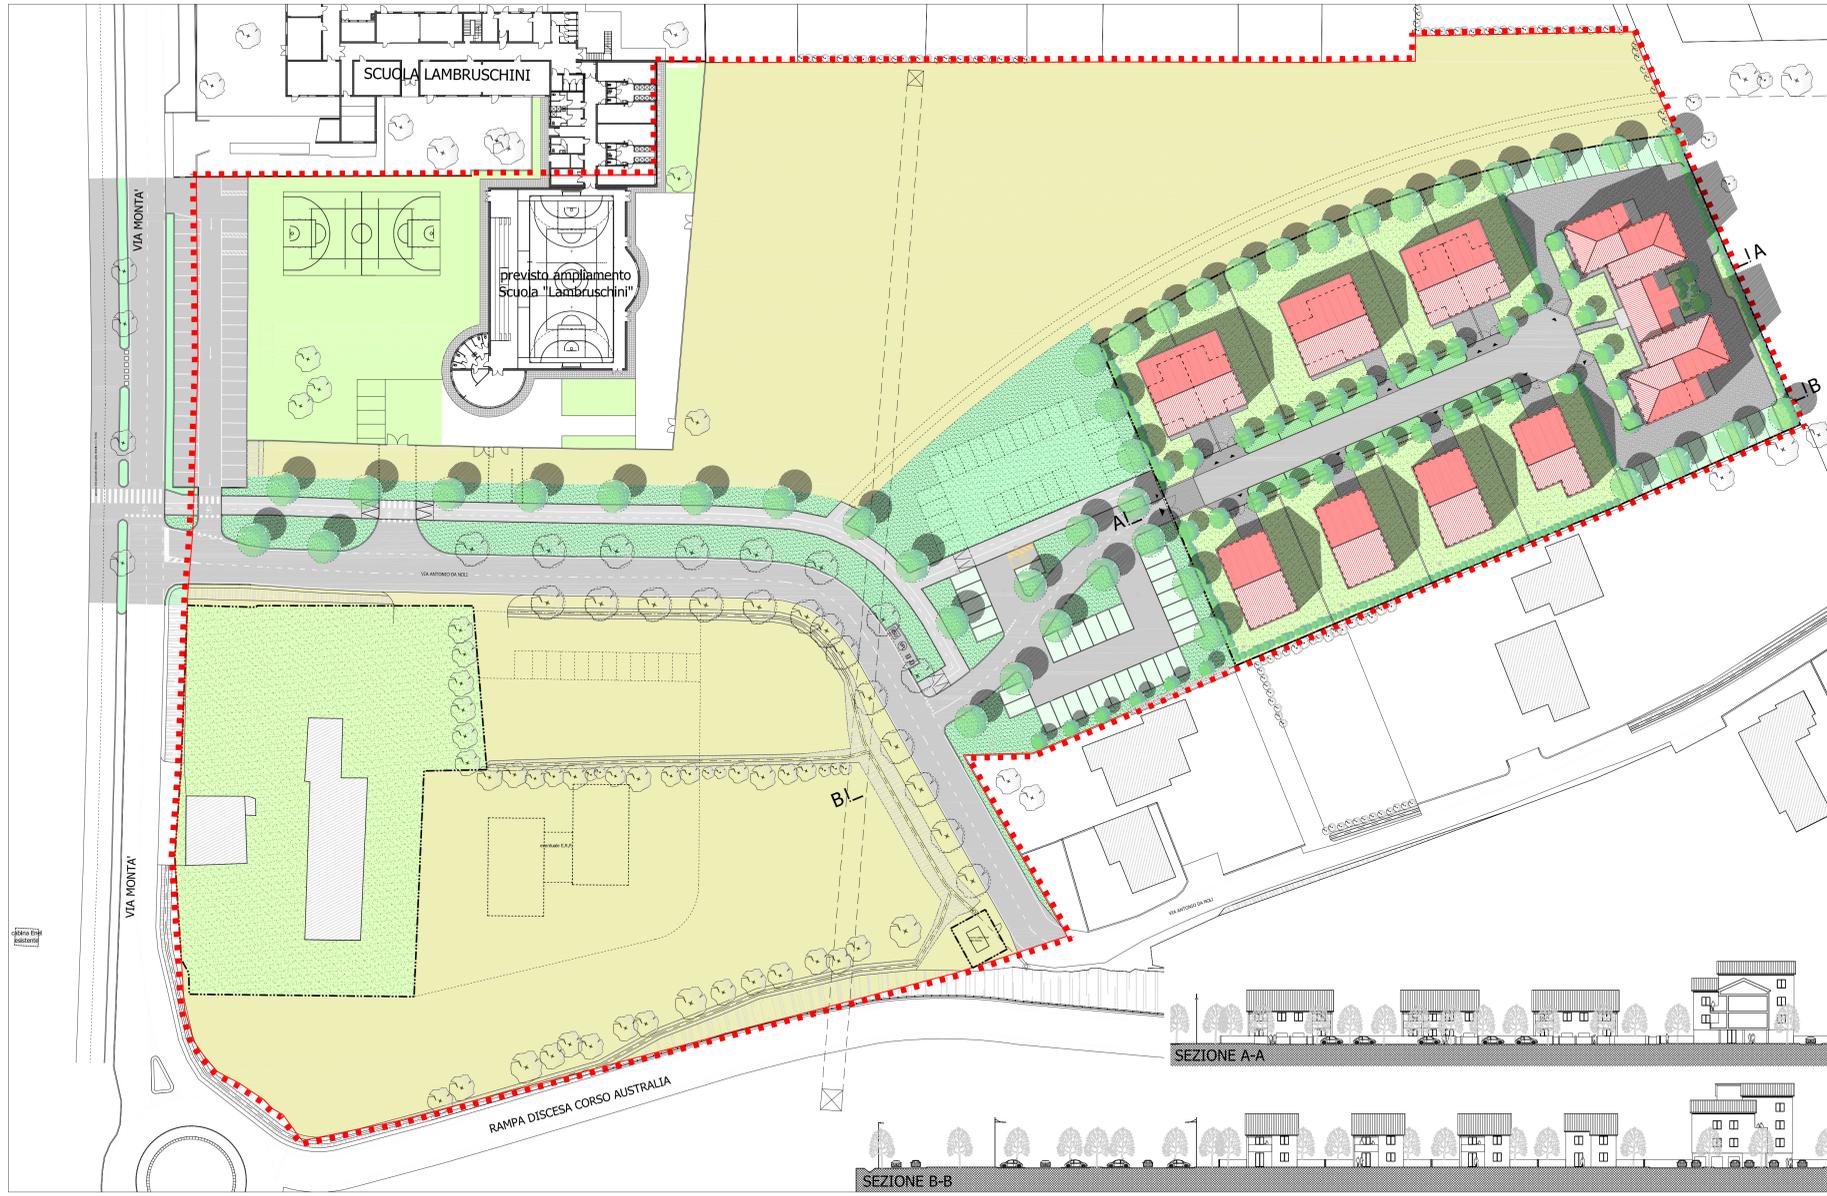

PLANIVOLUMETRICO DI PROGETTO

**COMUNE DI PADOVA**

MODIFICHE NON SOSTANZIALI AL P.U.A. DI INIZIATIVA PRIVATA "ZONA DI PEREQUAZIONE VIA MONTA", VIA ANTONIO DA NOLI" CONVENZIONATO IN DATA 15/11/2013 NOTAIO CRIVELLARI RELATIVE ALLA DISTRIBUZIONE DEI VOLUMI ALL'INTERNO DELL'AREA EDIFICABILE PRIVATA

**VARIANTE SETTEMBRE 2014**

TAV. N°	<b>03</b> STATO DI FATTO/PROGETTO	
	- PLANIVOLUMETRICO APPROVATO IN DATA 20/05/2014 - DEL.G.C.n°2014/0308 - PLANIVOLUMETRICO DI PROGETTO	SCALA 1/500
PROPONENTI: <span style="float: right;">MONTA' S.r.l.</span>		
PROGETTO: <span style="float: right;">ARCH. ANGELO BARBATO Via Dante, 61 - 32035 MERANO (VE) Tel. 041 5701822 e-mail: studiobarbato@gmail.com p.e.c.: angelo.barbato@archiworldspc.it</span>		
REPARTO 1	SETTEMBRE 2014	AGG. AGG. AGG. AGG.