


DESCRIZIONE PROGETTO	VARIANTE AL P.U.A. IN VIA RODI E VICOLO CASTELFIDARDO A PADOVA APPROVATO CON DELIBERA C.C. 2010/2008 DEL 01/02/2010 E DI CUI CONVENZIONE NOTAIO GIORGIO FASSANELLI DEL 7-04-2010 REP.N.73961 RACCOLTA 28549	SCALA 1:200
COMMITTENTE	RODI S.R.L.	CODICE 004-01
PROGETTISTA	ARCH. VANZETTO MARIO ALESSANDRO	DATA OTTOBRE 2013
COLLABORATORI	ARCH. TIRANTI CLAUDIA	TAVOLA N. 5
DESCRIZIONE TAVOLA	PROGETTO: SEZIONI	

Il presente disegno è di nostra proprietà e non può essere riprodotto né consegnato a terzi senza N.S. autorizzazione scritta Legge 22 Aprile 1941 n° 633

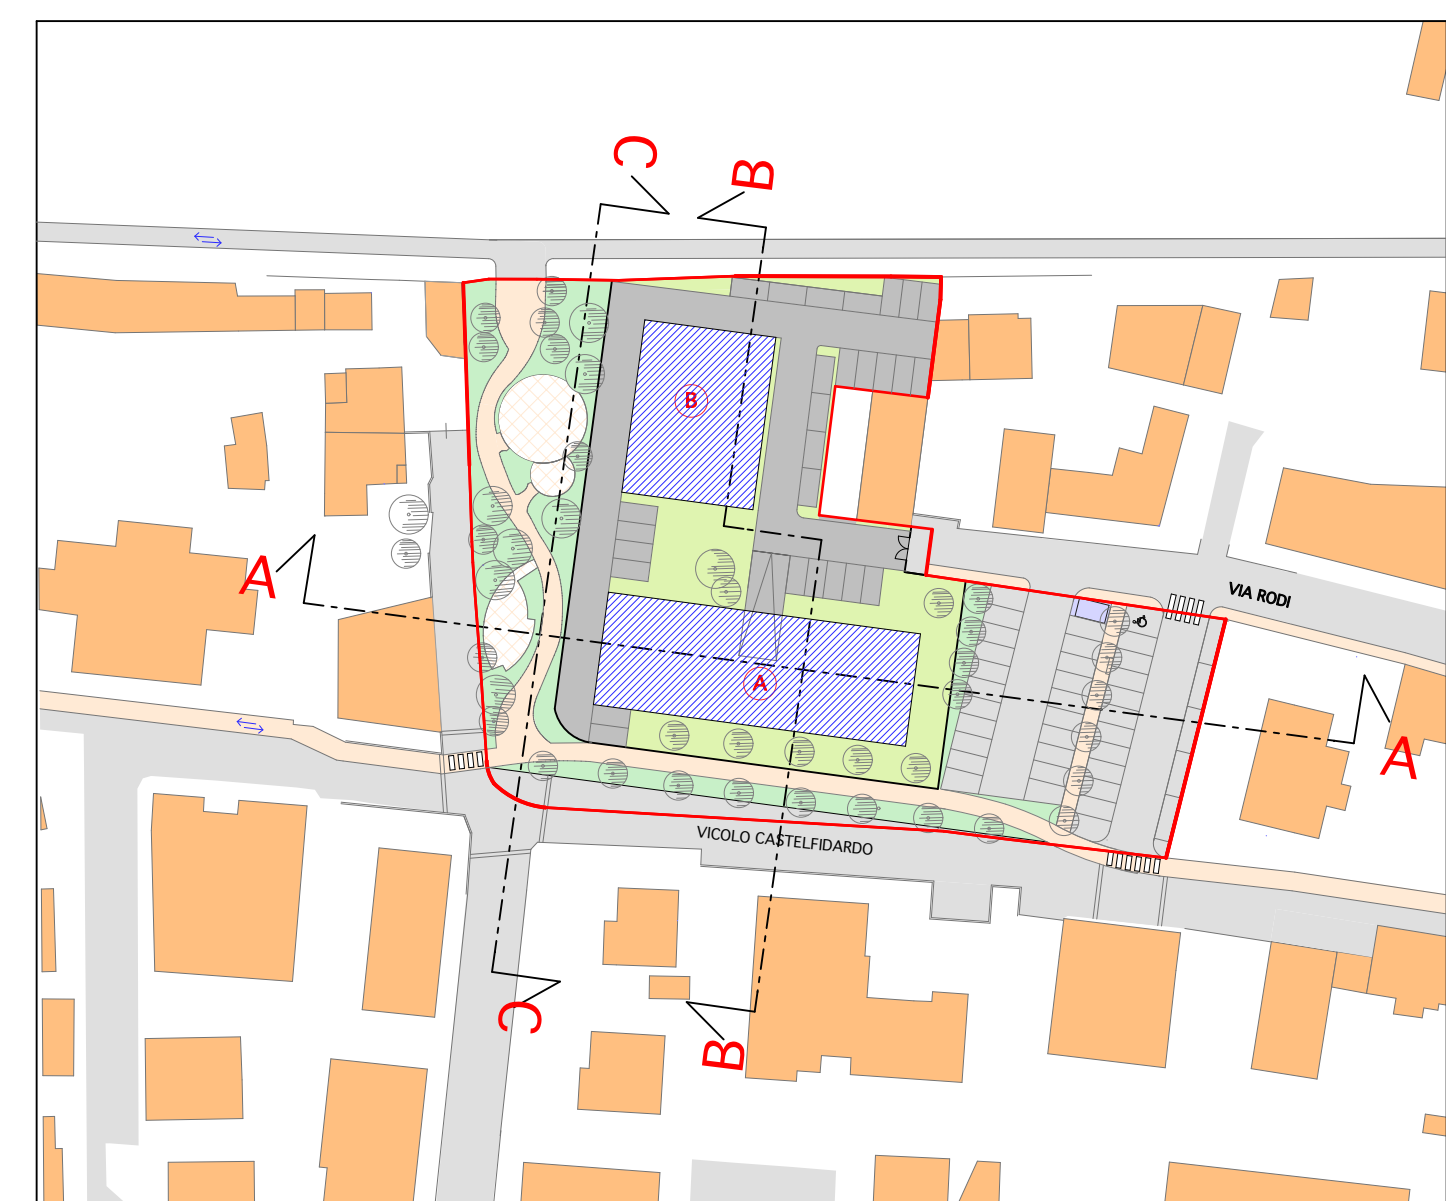

LINEE DI SEZIONE z

- LEGENDA:
- LIMITE MASSIMO INVILUPPO FABBRICATI IN PROGETTO
 - LIMITE MASSIMO INVILUPPO PIANO INTERRATO
 - LIMITE TRA ZONE CON ALTEZZA MASSIMA 14,00 M E ZONE CON ALTEZZA MASSIMA 15,00 M

