



DESCRIZIONE PROGETTO	VARIANTE AL UN P.U.A. IN VIA RODI VICOLO CASTELFIDARDO A PADOVA APPROVATO CON DELIBERA C.C. 2010/2008 DEL 01/02/2010 E DI CUI CONVENZIONE NOTAIO GIORGIO FASSANELLI DEL 7-04-2010. REP.N.73961 RACCOLTA 28549	CODICE	004-01
COMMITTENTE	RODI S.R.L.	DATA	OTTOBRE 2013
PROGETTISTA	ARCH. VANZETTO MARIO ALESSANDRO	TAVOLA N.	9
COLLABORATORI	ARCH. TIRANTI CLAUDIA		
DESCRIZIONE TAVOLA	VISTE AEREE DI INSERIMENTO AMBIENTALE PLANIVOLUMETRICO CON OMBRE		

Il presente disegno è di nostra proprietà e non può essere riprodotto né consegnato a terzi senza N.S. autorizzazione scritta Legge 22 Aprile 1941 n° 633

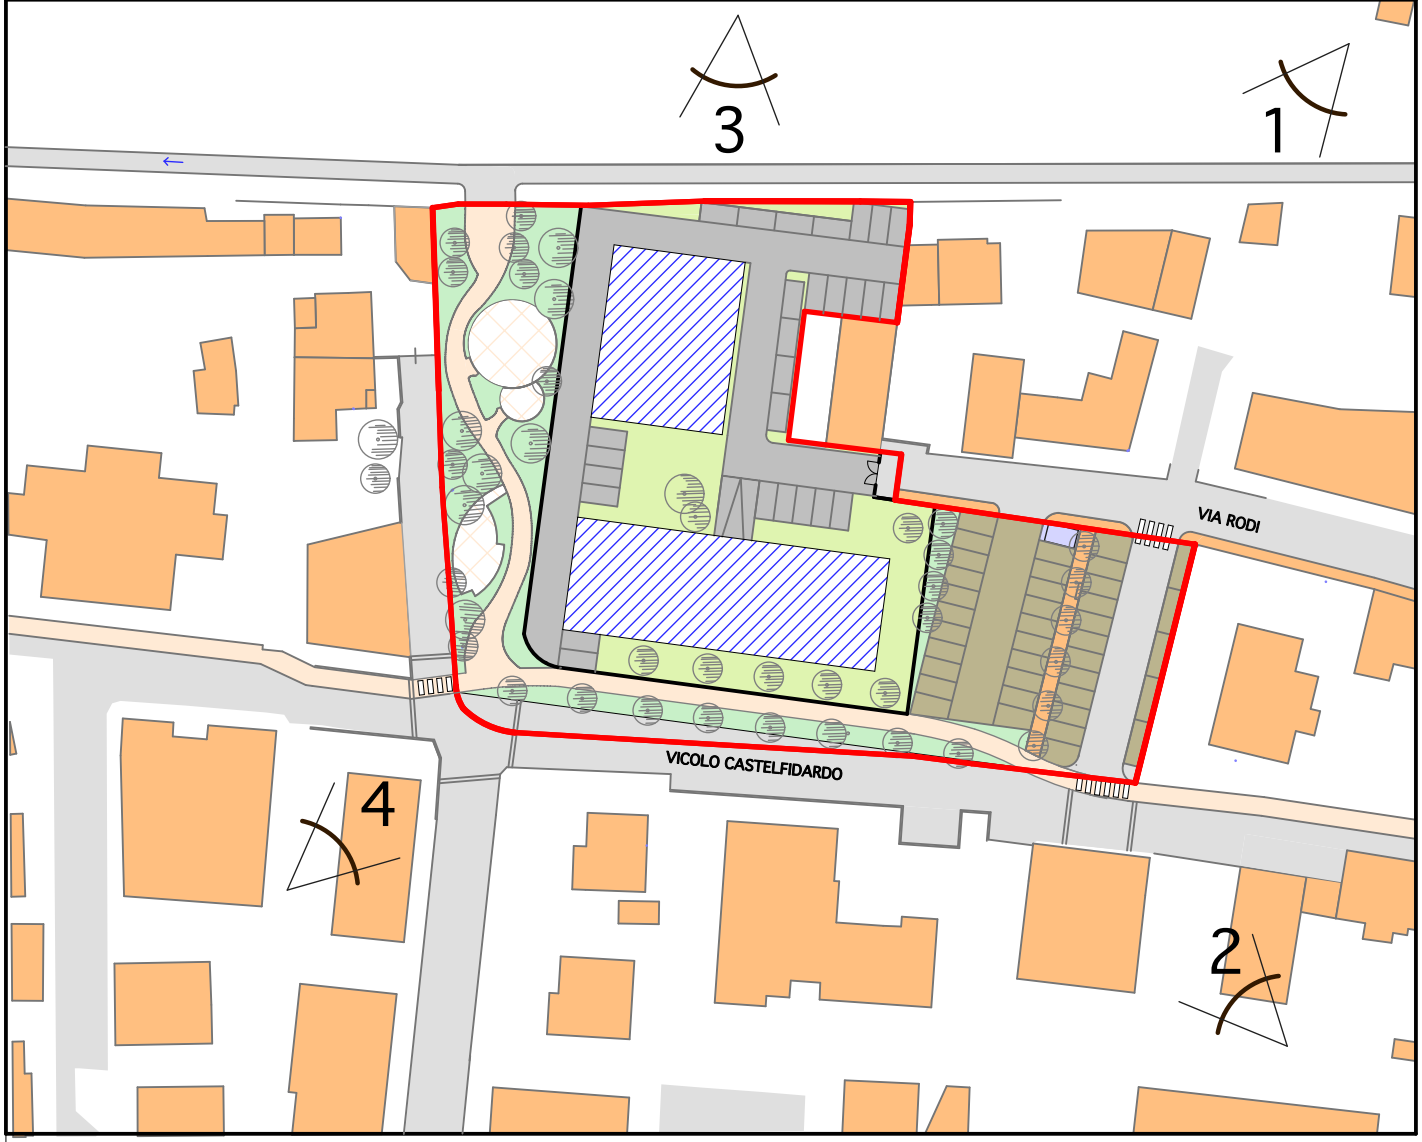

CONI VISUALI

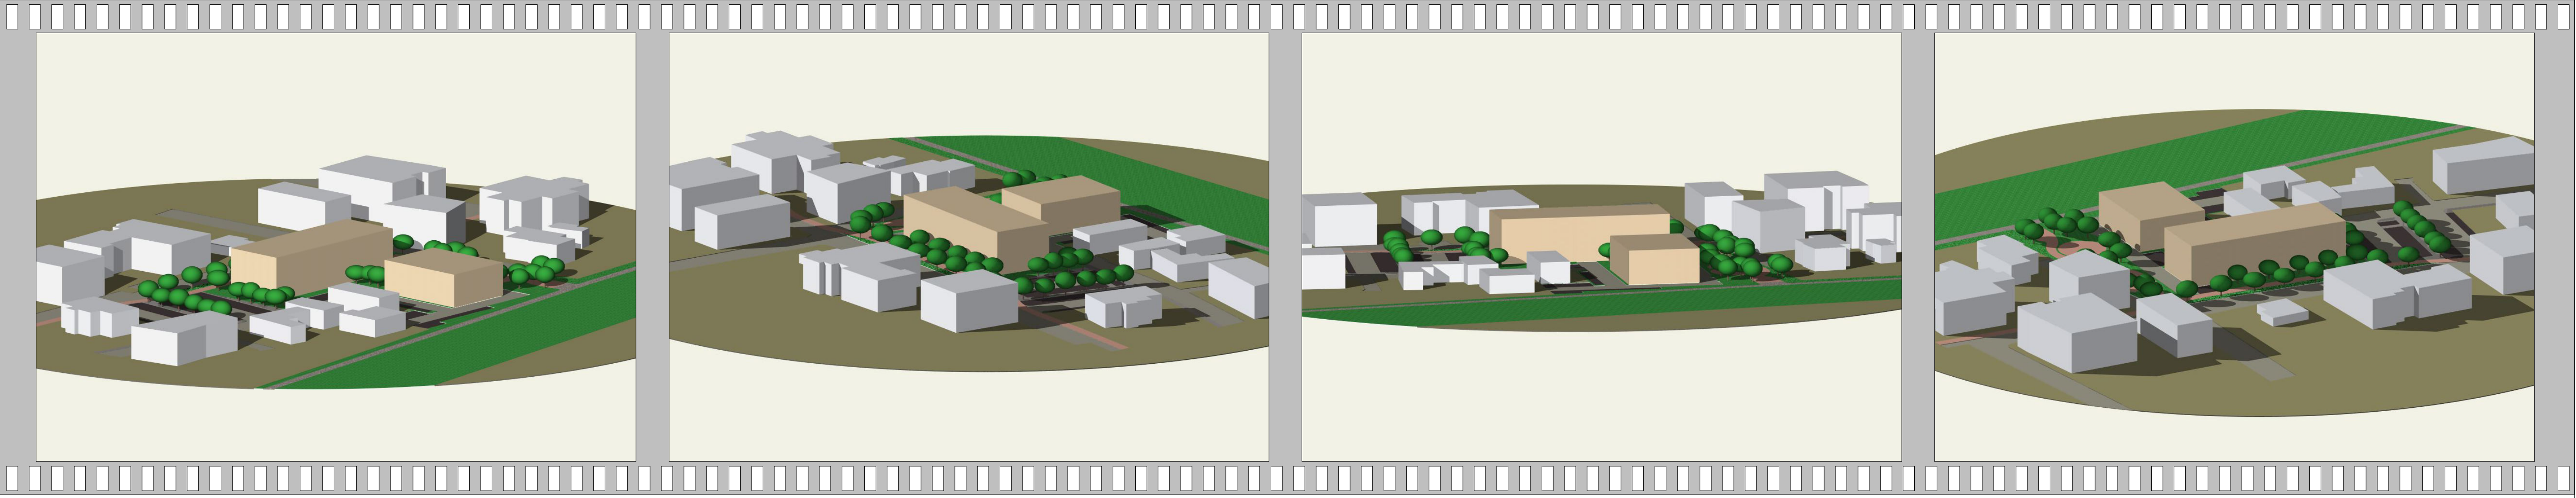

VISTA 1- NORD OVEST      VISTA 2- NORD EST      VISTA 3- OVEST      VISTA 4- SUD EST



FINE GENNAIO ORE 10      FINE GENNAIO ORE 12      FINE GENNAIO ORE 14      FINE LUGLIO ORE 10      FINE LUGLIO ORE 12      FINE LUGLIO ORE 14