COMUNE DI PADOVA

Quartiere n. 3 Est Brenta - Venezia, Forcellini, Camin

Nulla osta ai soli fini idraulici con rispetto delle prescrizioni dall'Uff. tecnico consorziale.

Padova, lì 23 APR. 2015

IL DIRETTORE AREA AGRARIA MANUTENZIONE (dr. Ing. Luca Gaudio)

IL DIRETTORE (Dr. Ing. Francesco Veronese)

Committente:

R.B. IMMOBILIARE S.a.s. di Dalla Mutteria

Titolo:

Area di Perequazione Integrata - via delle Granze

PIANO URBANISTICO ATTUATIVO "Green Village"

VARIANTE NON SOSTANZIALE

Data approvazione PUA: febbraio 2013

Data Variante: aprile 2015

Agg:

TAV. 2

Elaborato:

STATO DI PROGETTO: SEZIONE LONGITUDINALE CONDOTTE e DIMOSTRAZIONE INVASO TEMPORANEO

scala 1:100

STUDIO MOCELLINI

tel/fax 049 774305 mail studiomocellini@libero.it

Mocellini Geom. Stefano – via Vigonovese n. 31 Padova

Mocellini Ing. Marco – via Vigonovese n. 31 Padova

PROGETTISTA INVASI

Ing. Marco Franceschini – Piazzetta Giovanelli n. 52

35027 Noventa Padovana (PD) tel 049 8932066

e-mail mb@studiomb.biz

Timbro e firma:

Timbro e firma:

A norma delle vigenti leggi sui diritti d'autore il presente disegno non puo' essere riprodotto ne' divulgato o terzi senza il nostro consenso

DIMOSTRAZIONE INVASO TEMPORANEO

VOLUME DI INVASO TEMPORANEO RICHIESTO = mc 382
PENDENZA DI PROGETTO CONDOTTA = 1 %

	TUBAZIONE CILINDRICA IN C.A. (diametro interno 60–50–30 cm)		
TRATTO	SEZIONE (m^2)	LUNGHEZZA (m)	VOLUME INVASATO (m^3)
1–2	diametro 60 cm A= 0,283 mq	54,00	15,268
2–3	diametro 50 cm A= 0,196 mq	58,00	11,368
3–4	diametro 30 cm A= 0,071 mq	42,00	2,982
TOTALE		**154,00**	**29,618**

	POZZETTI RINFORZATI CON DIMENSIONI INTERNE 120cm x 120cm		
QUANTITA'	LARGHEZZA INT. (m) LUNGHEZZA INT. (m)	ALTEZZA INT.(m)	VOLUME INVASATO (m^3)
2	1,20	1,00	2,880
		TOTALE	**2,880**

	ZONA A MOMENTANEA SOMMERSIONE		
	SUPERFICIE (mq)	ALTEZZA INT.(m)	VOLUME INVASATO (m^3)
	700	0,50	350,000
		TOTALE	**350,000**

VOLUME TOTALE DI INVASO TEMPORANEO = 29,618+2,880+350= 382,498mc > 382mc

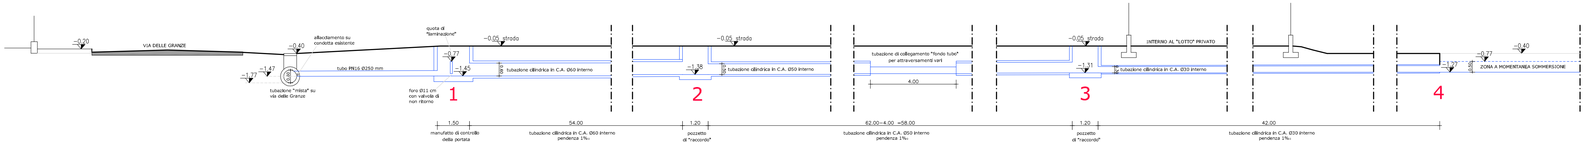

STATO DI PROGETTO: SEZIONE LONGITUDINALE CONDOTTE scala 1:100