


AMPLIAMENTO RETE FOGNARIA -ACQUE BIANCHE-

- LEGENDA:
- RETE FOGNARIA NOSTRA
 - RETE FOGNARIA ACQUE BIANCHE DI PROGETTO
 - DELIMITAZIONE DANERIO
 - RETE ACQUE BIANCHE ESISTENTE
 - CADUTA STRADALE
 - POZZETTO FLUVIALE
 - POZZETTO DI ISPEZIONE

PLANIMETRIE REDATTE SU MAPPA CATASTALE

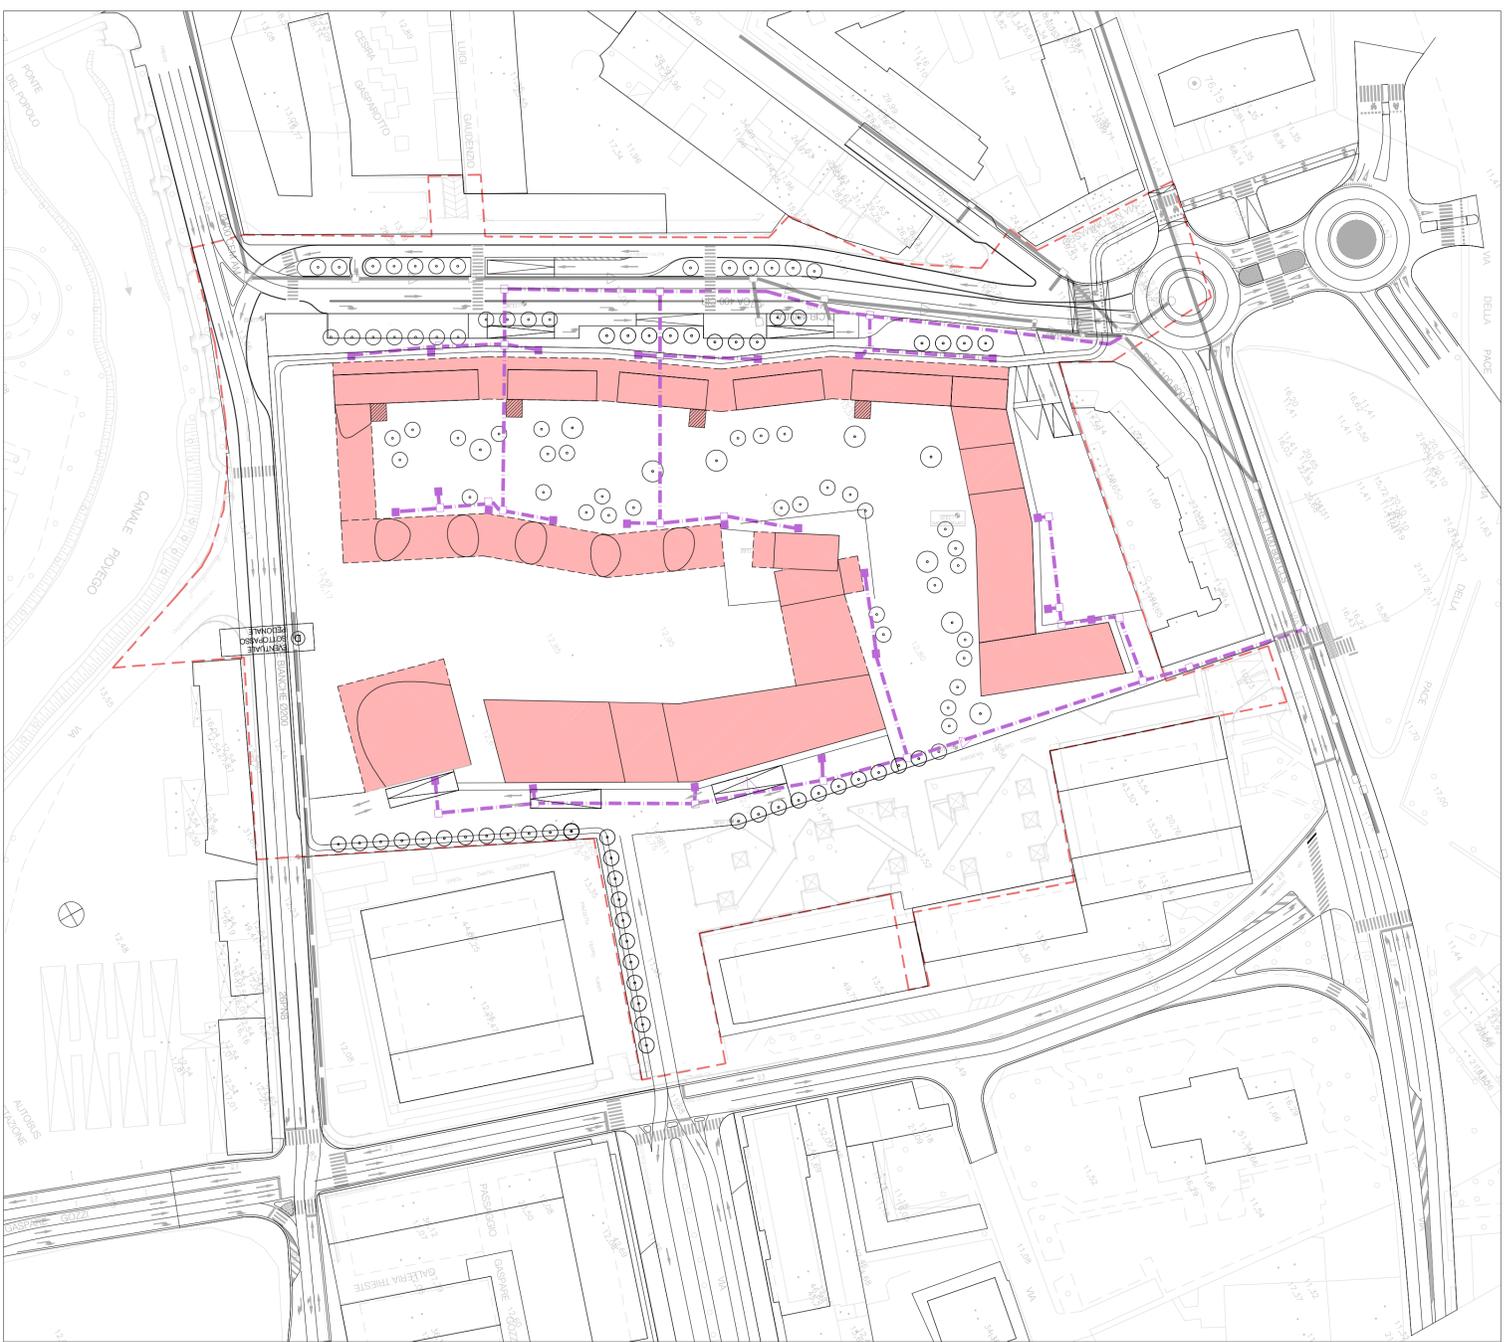

AMPLIAMENTO RETE FOGNARIA -ACQUE NERE-

- LEGENDA:
- RETE FOGNARIA NOSTRA
 - RETE FOGNARIA ACQUE NERE DI PROGETTO
 - DELIMITAZIONE DANERIO
 - RETE ACQUE BIANCHE ESISTENTE
 - CADUTA STRADALE
 - POZZETTO FLUVIALE
 - POZZETTO DI CONSEGNA