



SCENARIO A
Ipotesi di assetto della viabilità - Scala 1:2.000

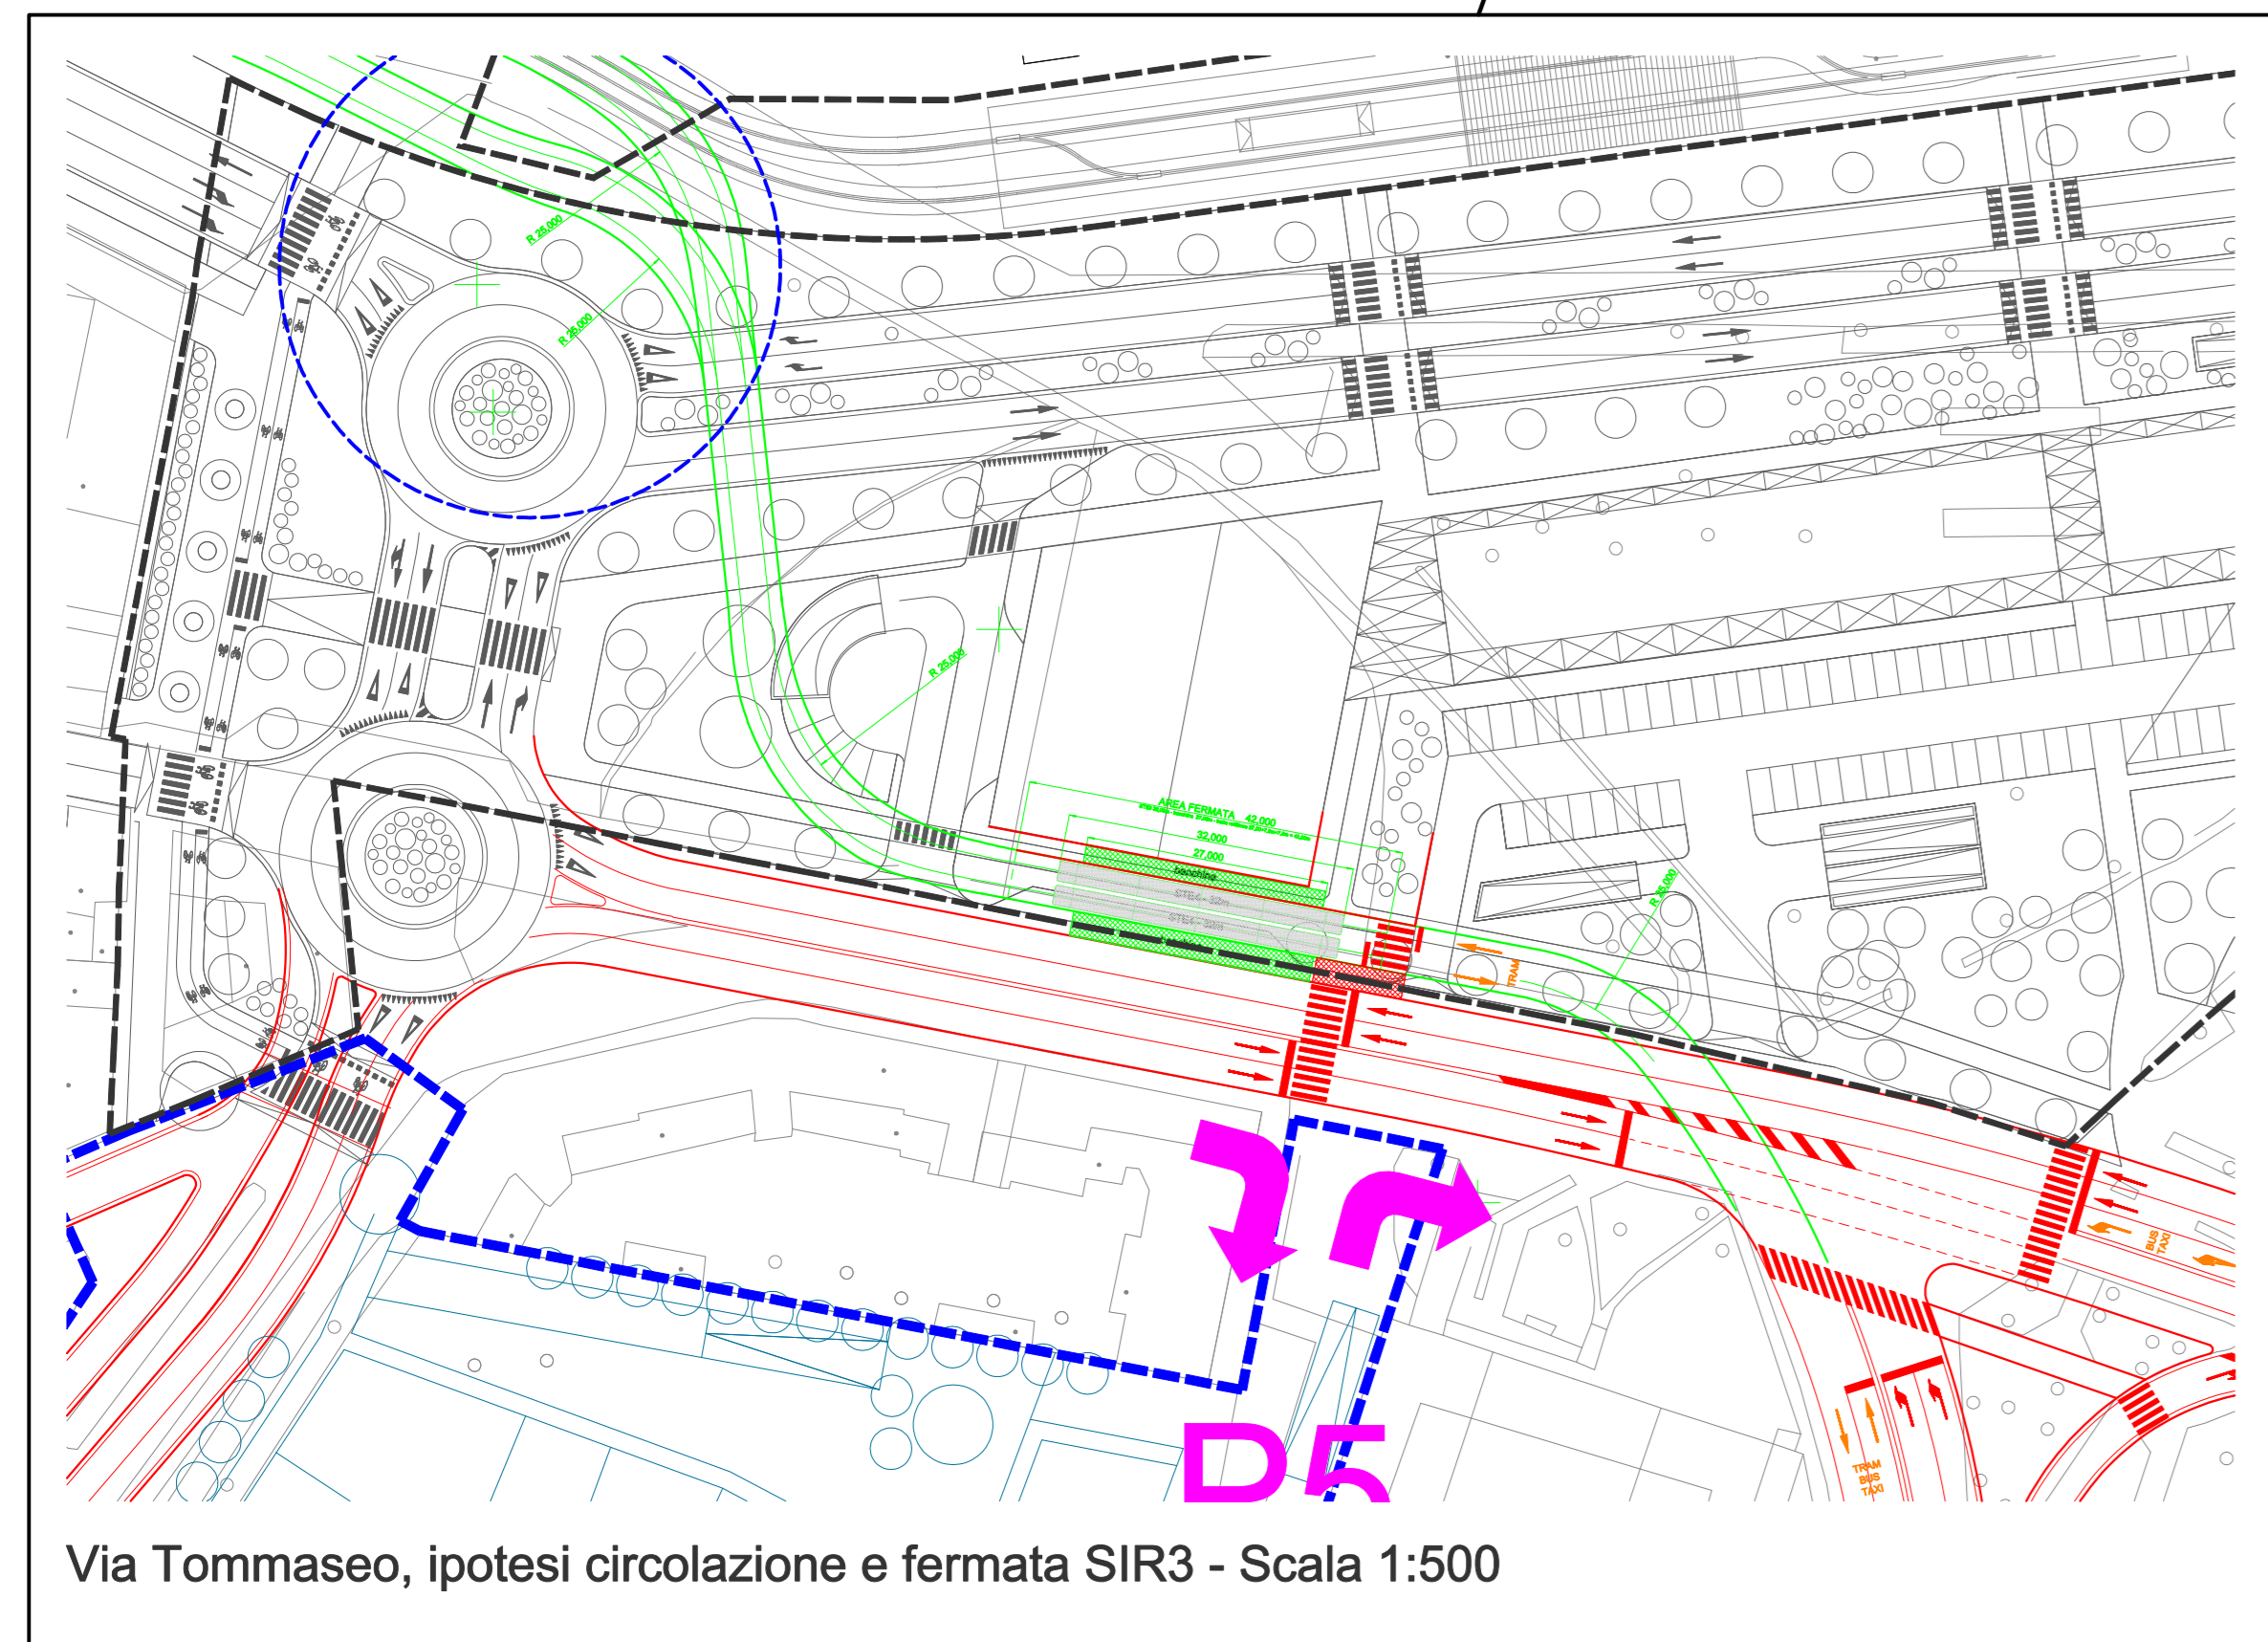


Via Tommaseo, ipotesi circolazione e fermata SIR3 - Scala 1:500

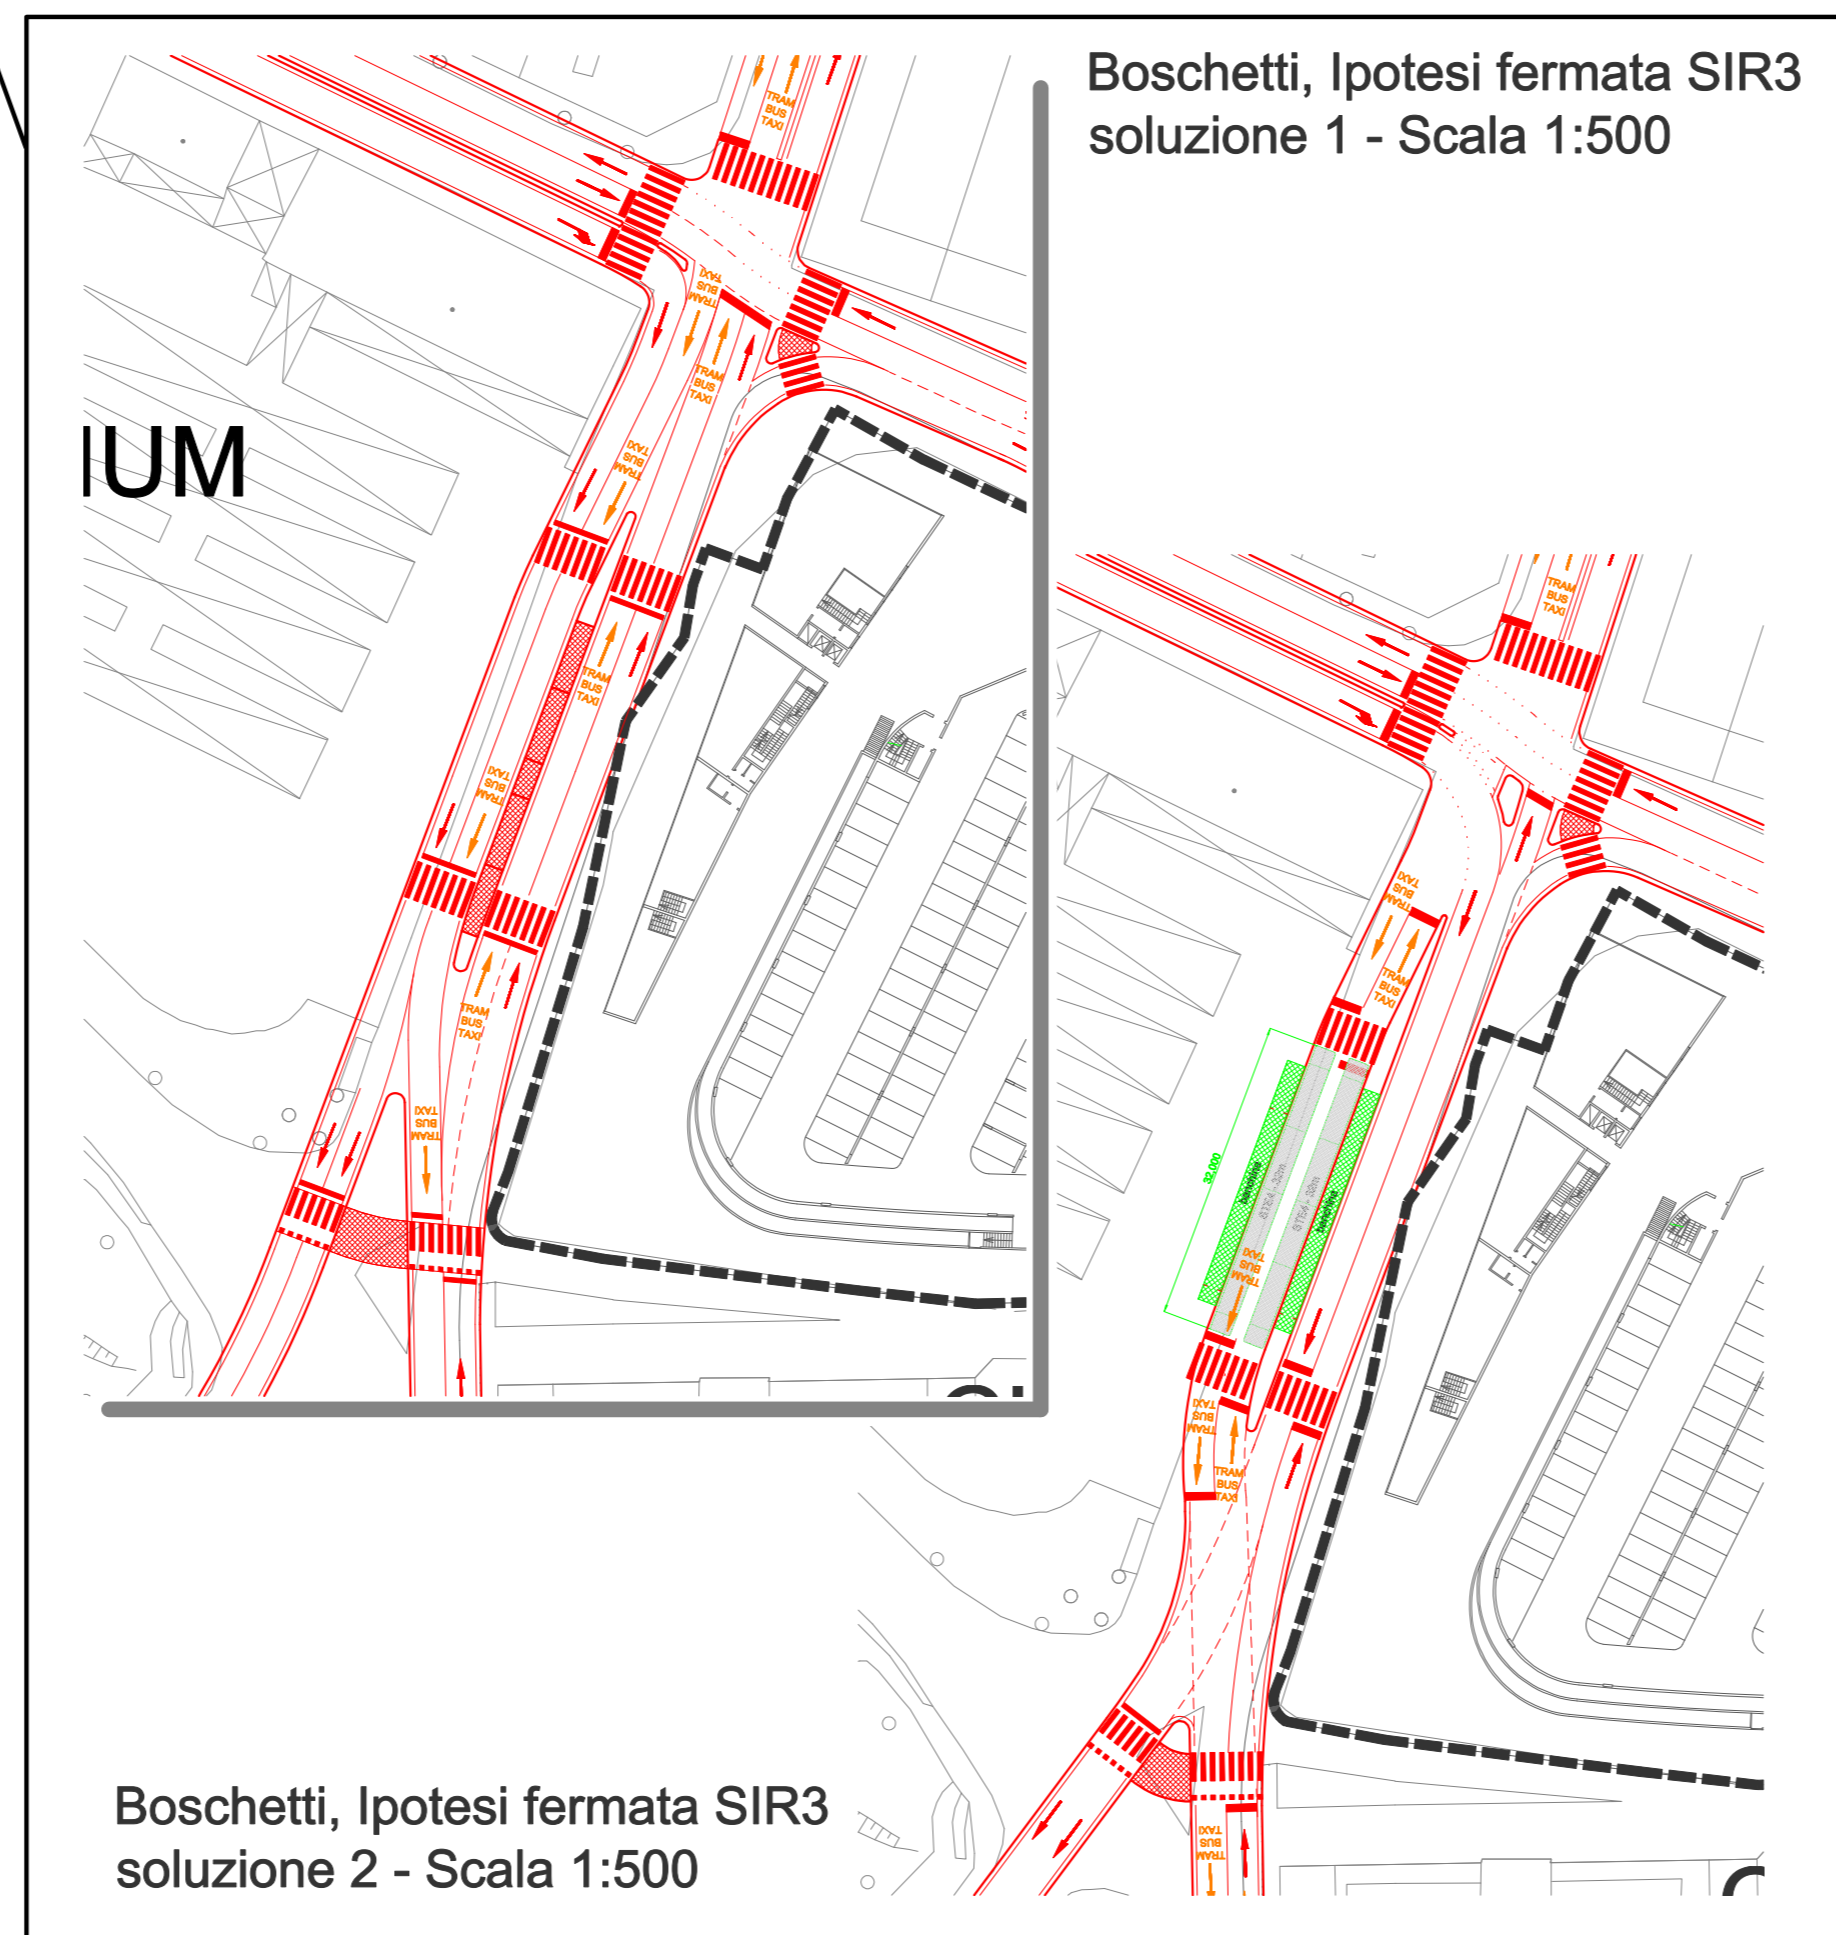

Boschetti, Ipotesi fermata SIR3
soluzione 1 - Scala 1:500

Boschetti, Ipotesi fermata SIR3
soluzione 2 - Scala 1:500

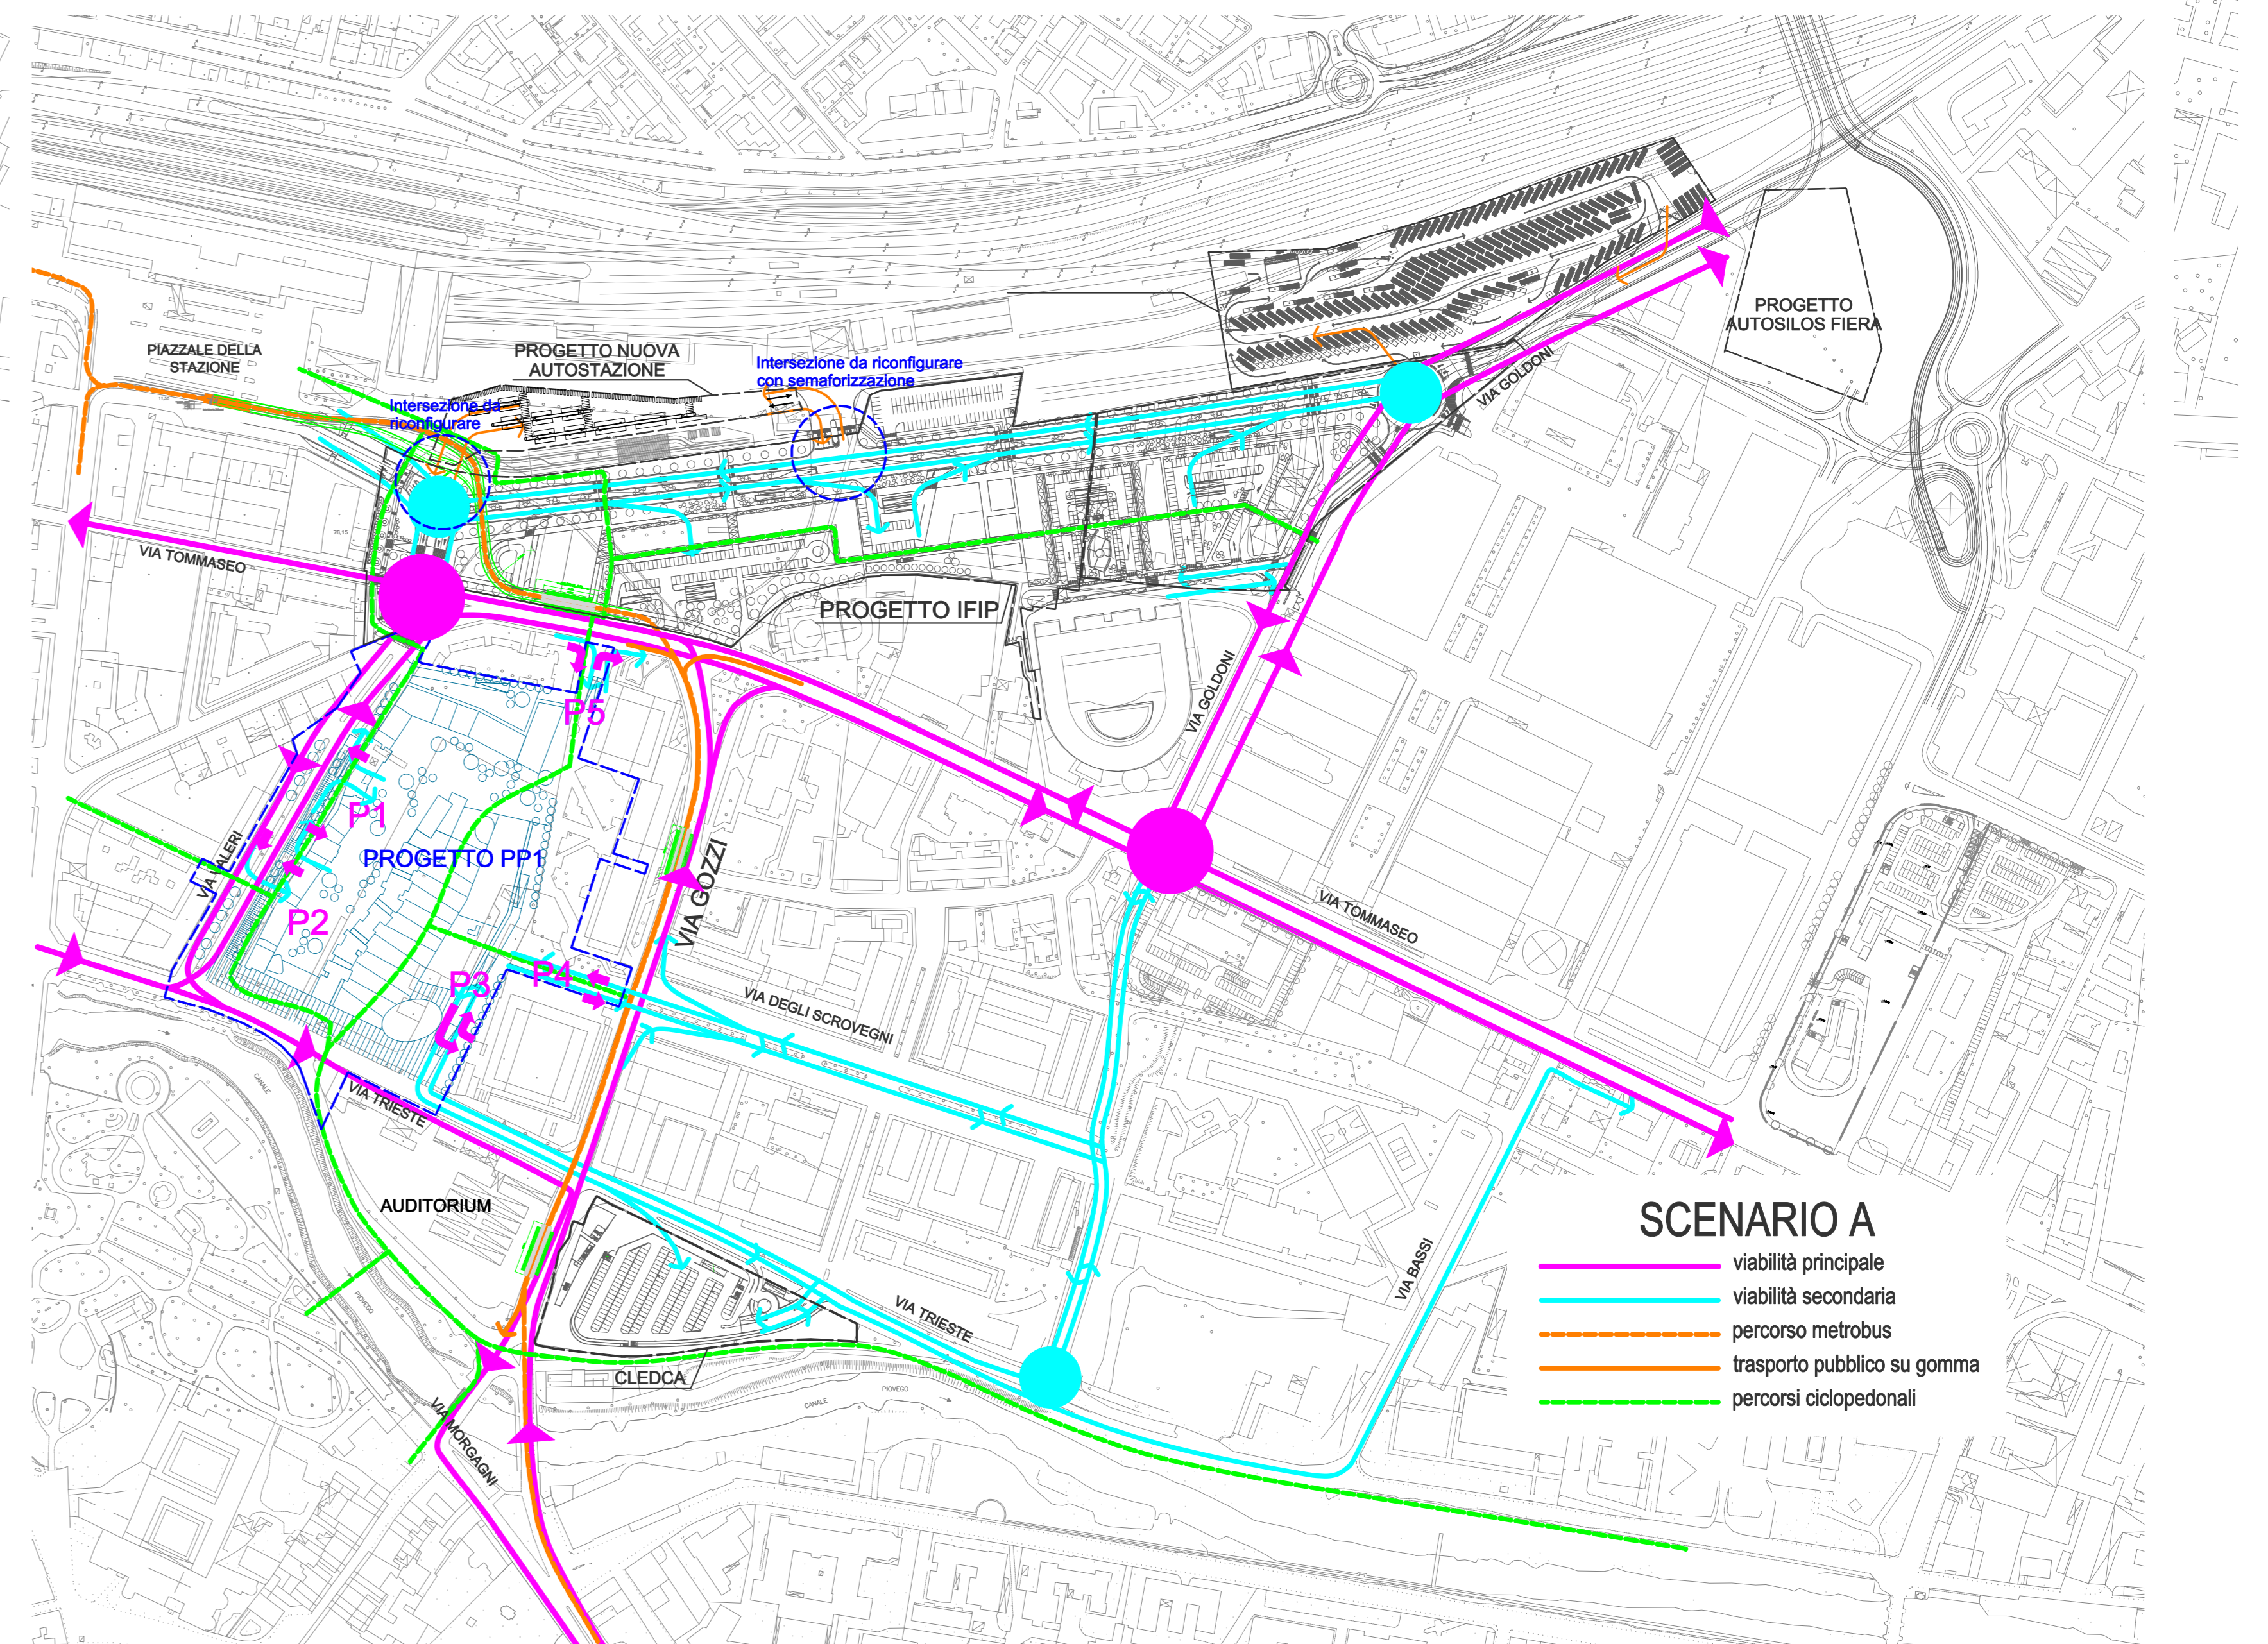

SCENARIO A
 ■ viabilità principale
 ■ viabilità secondaria
 ■ percorso metrobús
 ■ trasporto pubblico su gomma
 ■ percorsi ciclopedonali

SCENARIO A
Schema funzionale