




SCENARIO B  
Ipotesi di assetto della viabilità - Scala 1:2.000

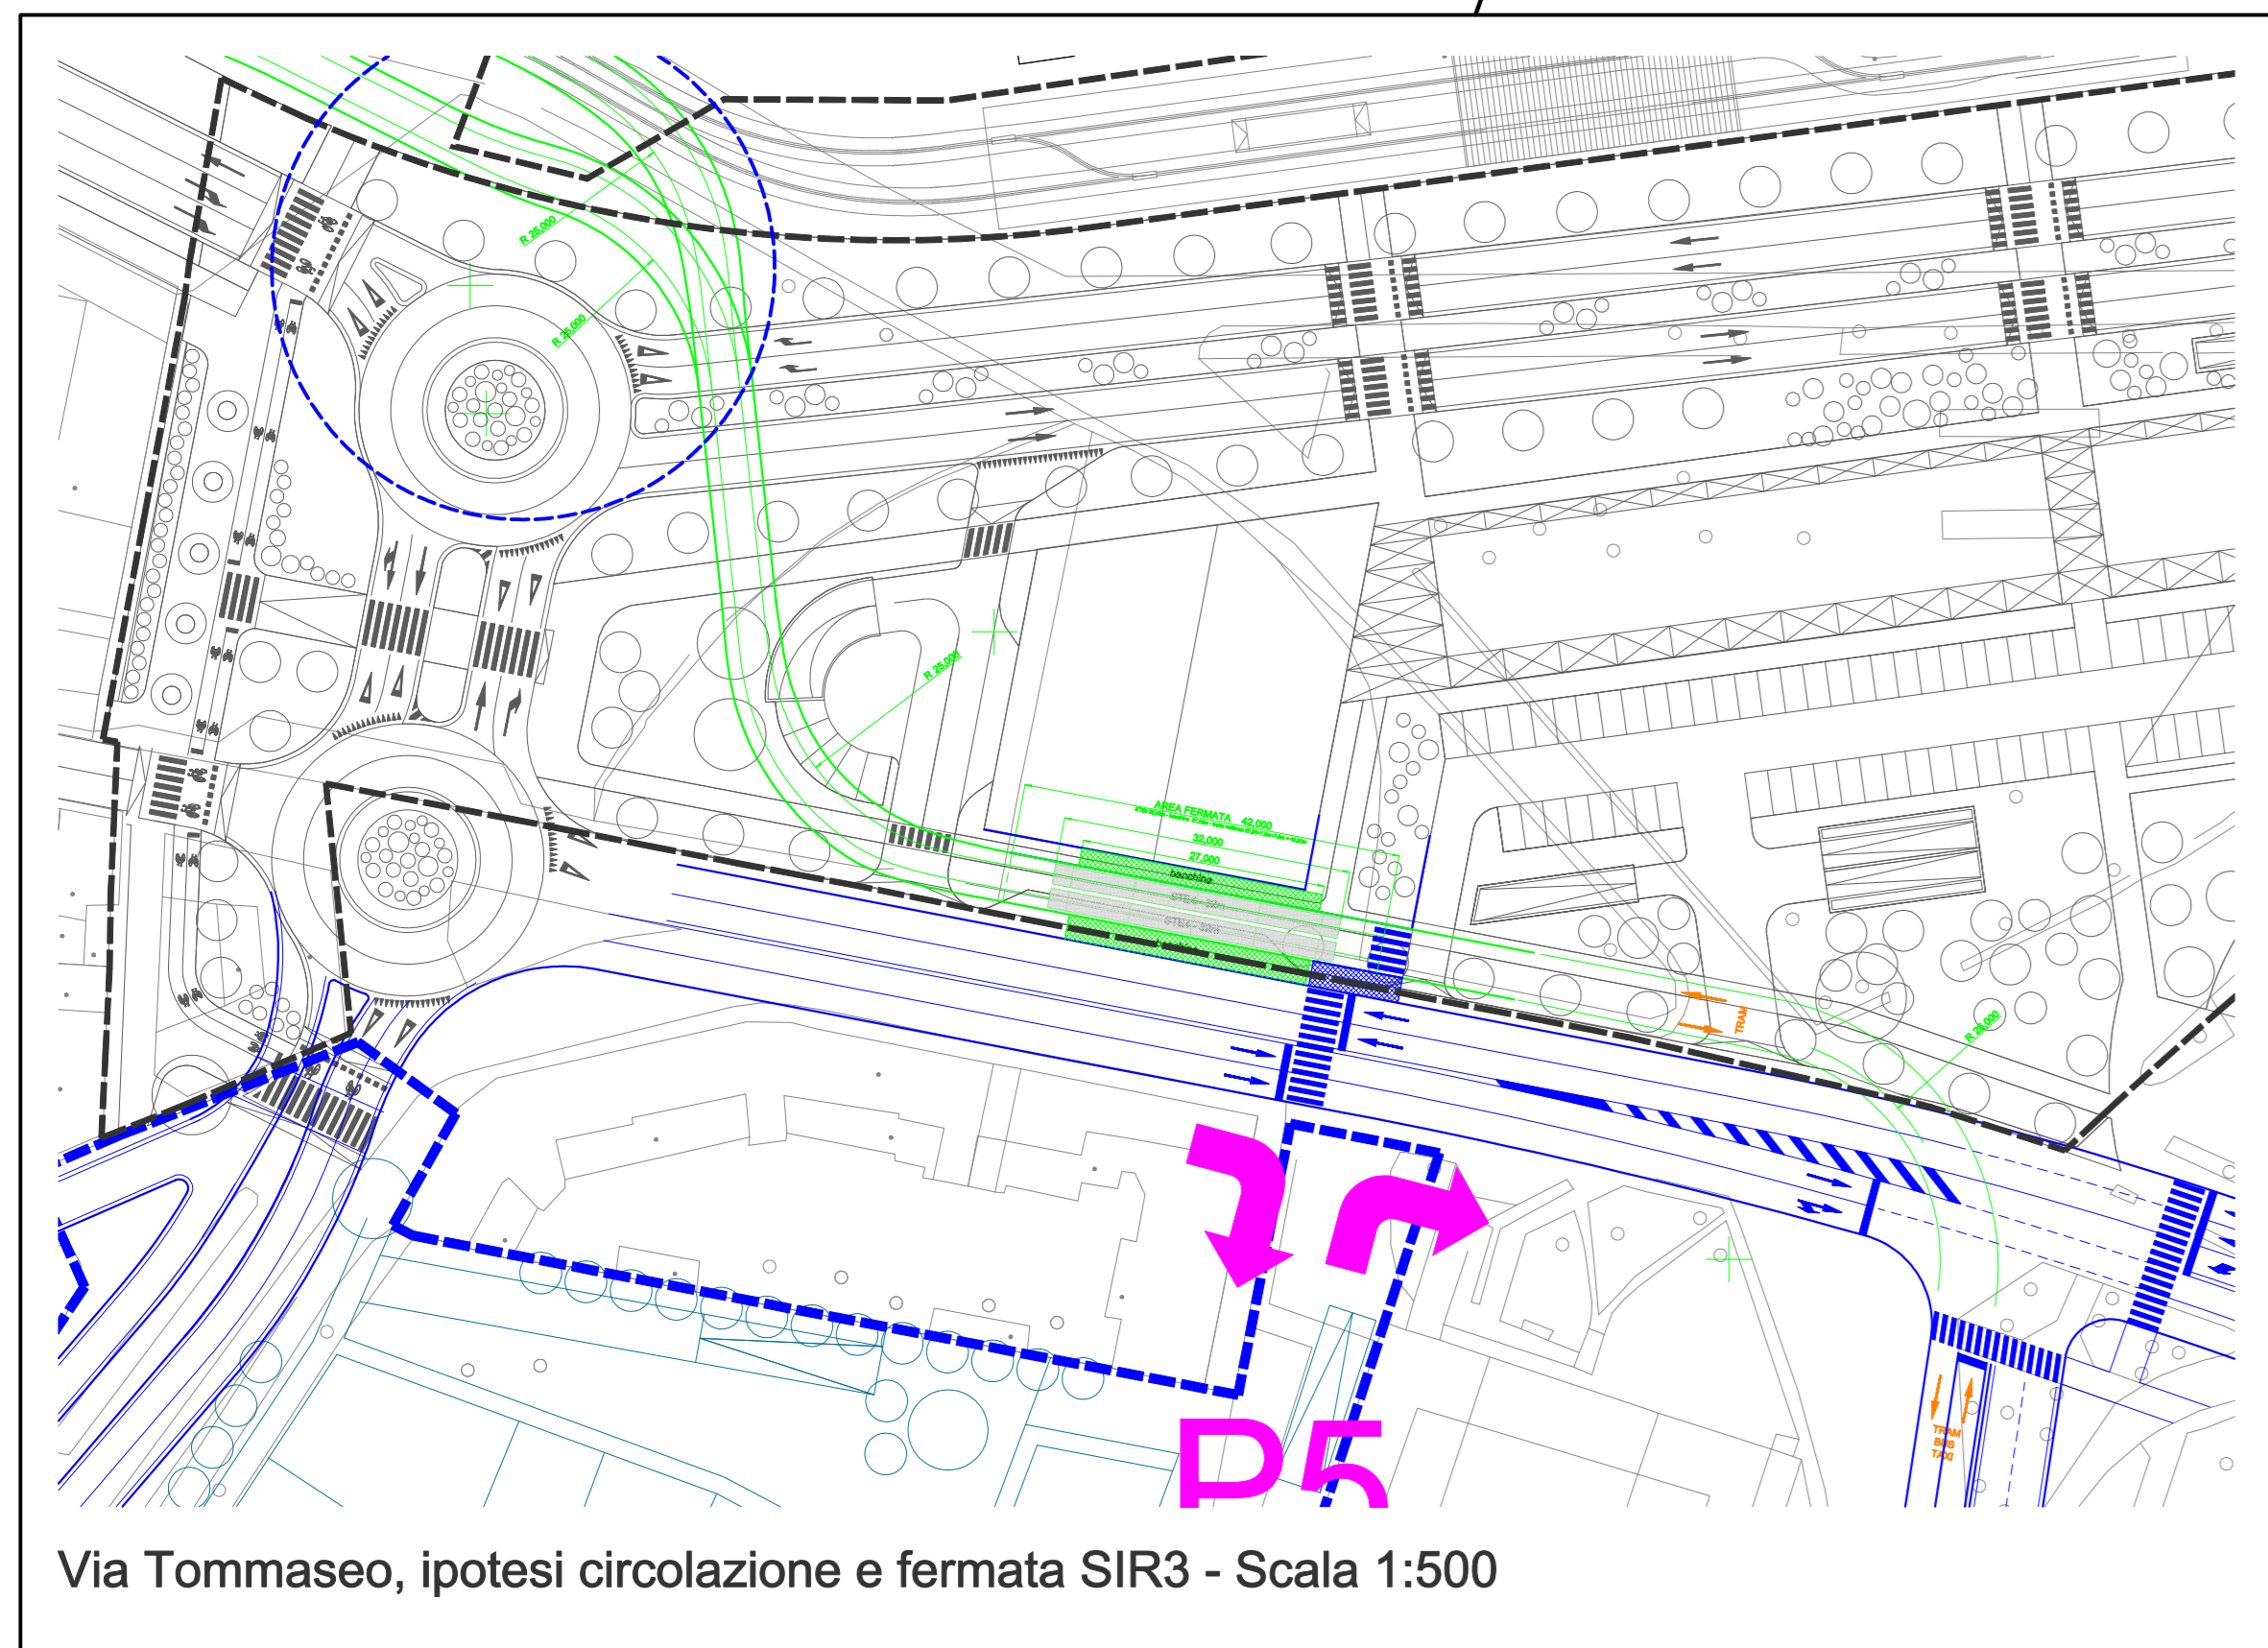

Via Tommaseo, ipotesi circolazione e fermata SIR3 - Scala 1:500

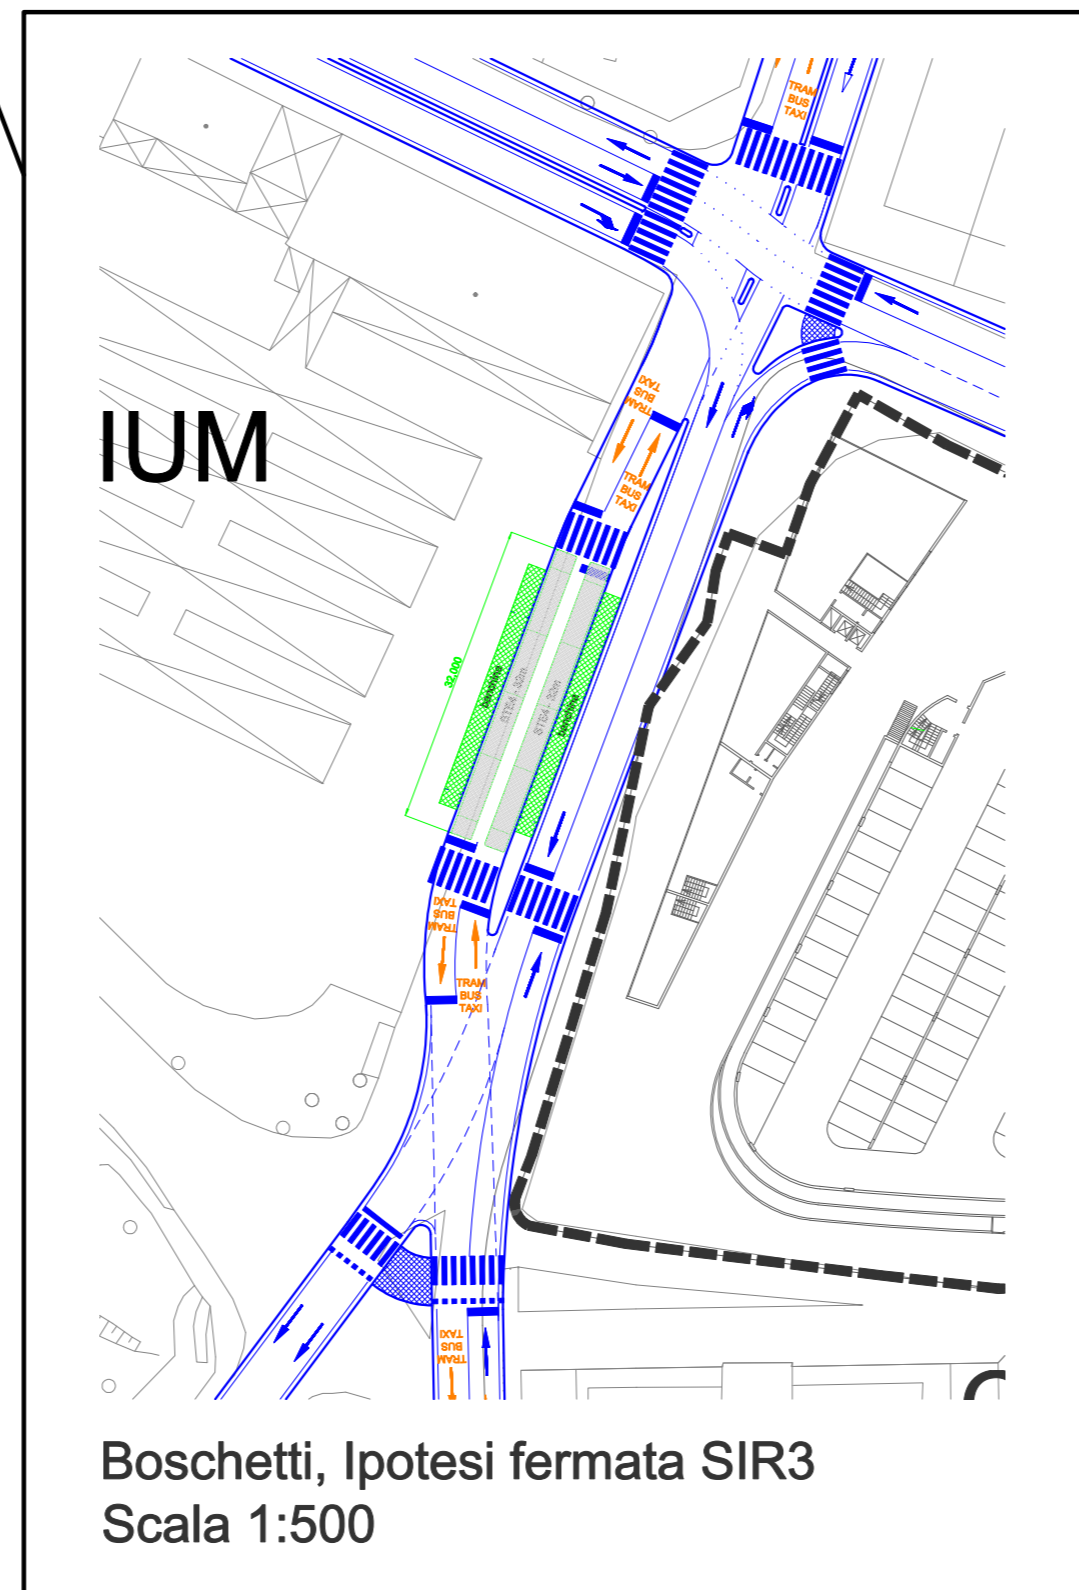

AUDITORIUM  
Boschetti, ipotesi fermata SIR3  
Scala 1:500

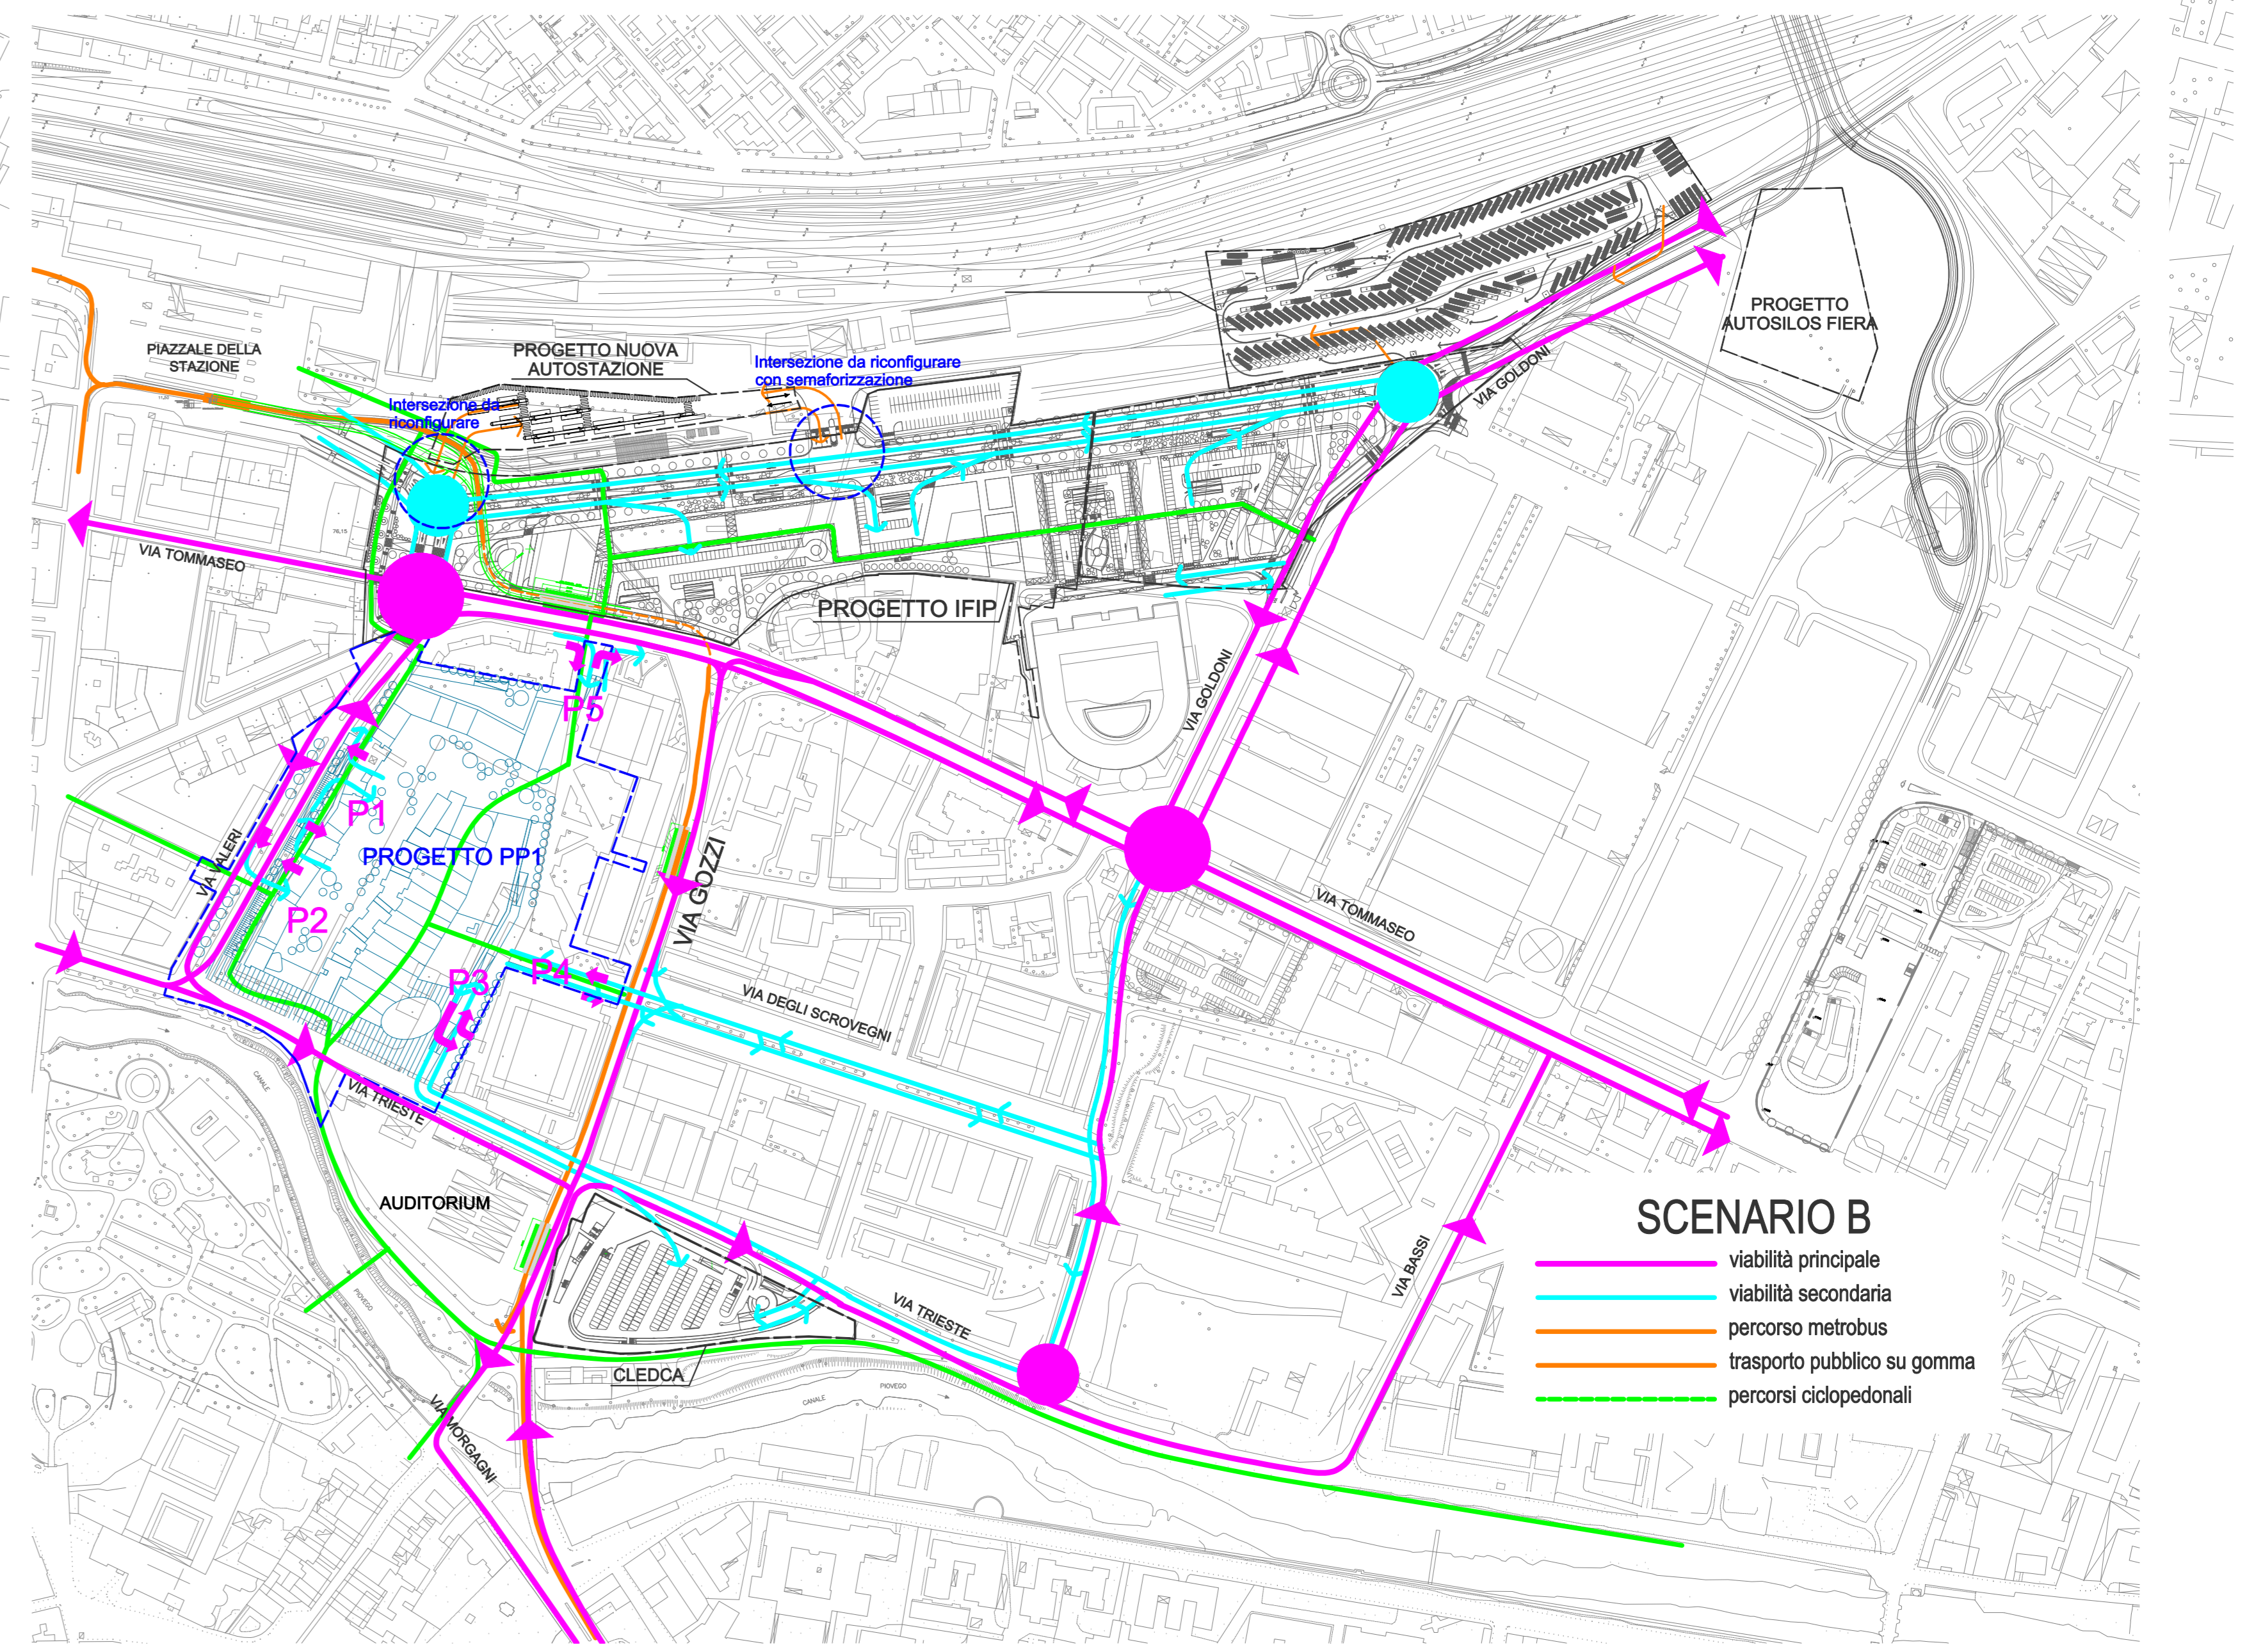

SCENARIO B  
Schema funzionale