

QUESTO DOCUMENTO NON POTRÀ ESSERE COPIATO, RIPRODOTTO O ALTAMENTE PUBBLICATO IN TUTTO O IN PARTE SENZA IL CONSENSO DEL PROGETTISTA (legge 22.4.41 n. 633)

Comune di Padova Provincia di Padova

VIA DEL PLEBISCITO - APPROVATO

VIA DEL PLEBISCITO - VARIANTE

**MODIFICA NON SOSTANZIALE AL PIANO URBANISTICO ATTUATIVO CON "PEREQUAZIONE AD ARCIPELAGO" COMPRENDENTE UN'AREA IN VIA A. DA BASSANO ED UN'AREA IN VIA DEL PLEBISCITO 1866 A PADOVA**

COMMITENTI



IBIS S.R.L.  
via Montà, 28  
Padova

PROGETTAZIONE

STUDIO  
**ARCHIPOLIS**  
ANTONIO VENTURATO - PIETRO REGAZZO  
ARCHITETTI  
Tel 049 8941025 - Fax 049 8078905  
via Savelli, 9/D - 35129 Padova  
e\_mail progetti@studioarchipolis.it

ELABORATO: ZONIZZAZIONE- STRALCIO 2 SUD  
SCALA: 1:500  
DATA: GENNAIO 2020

TAV 03.V

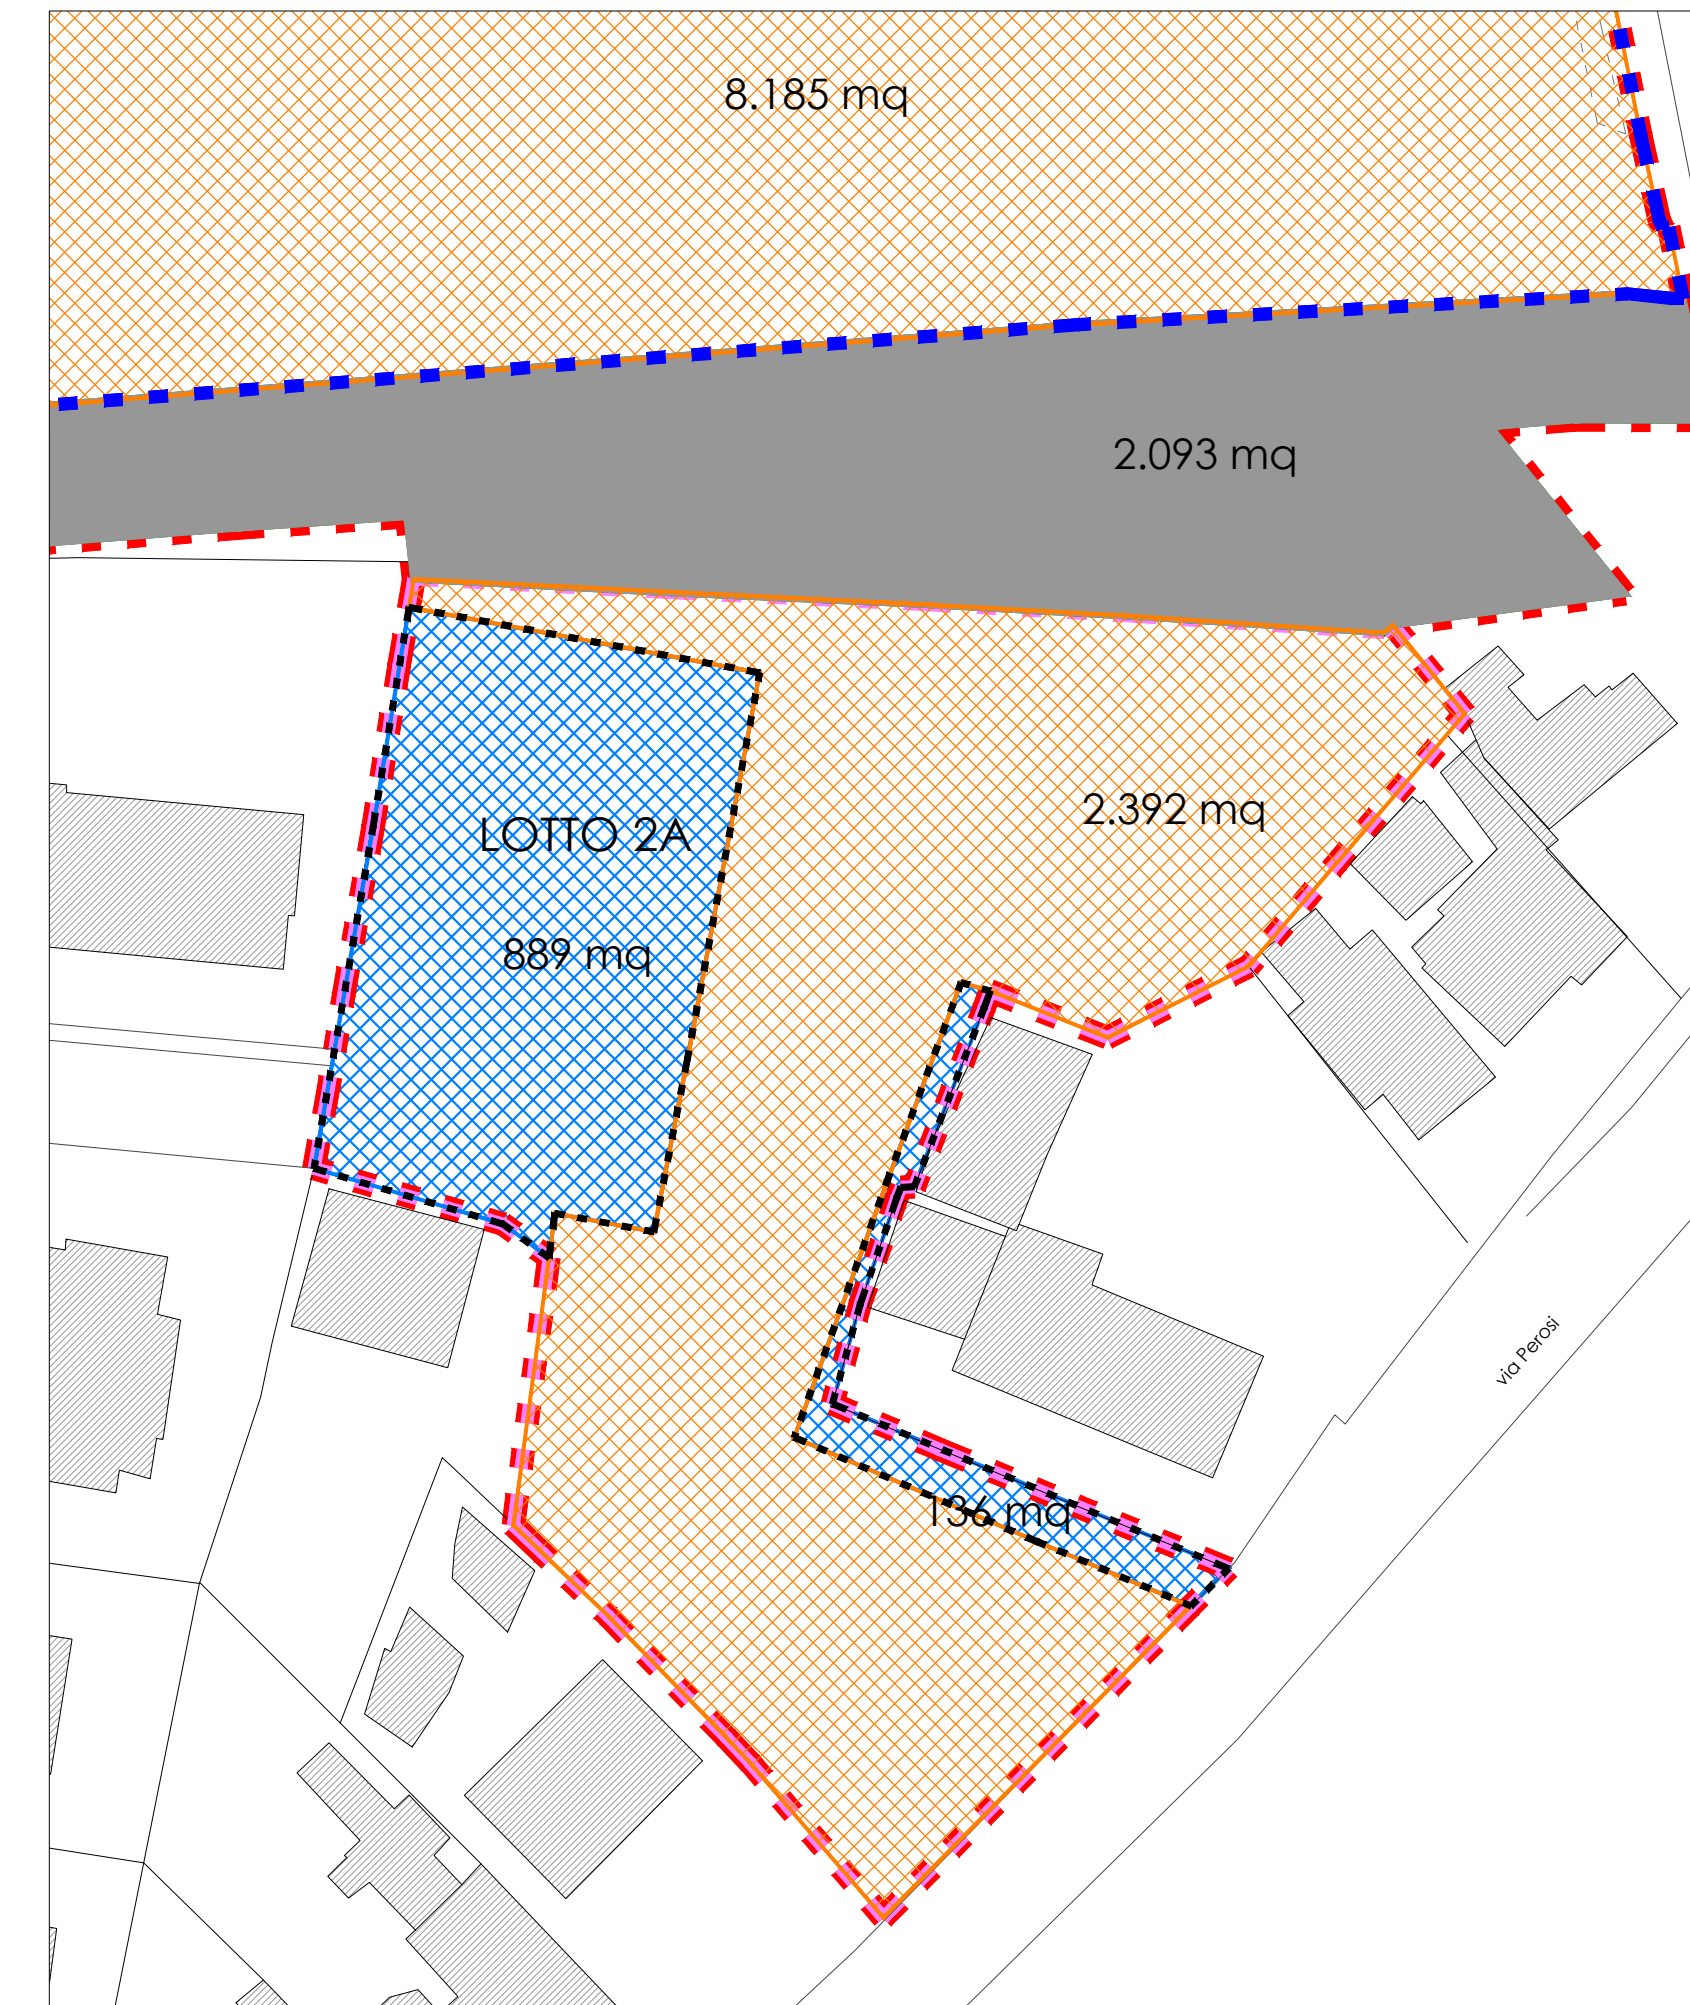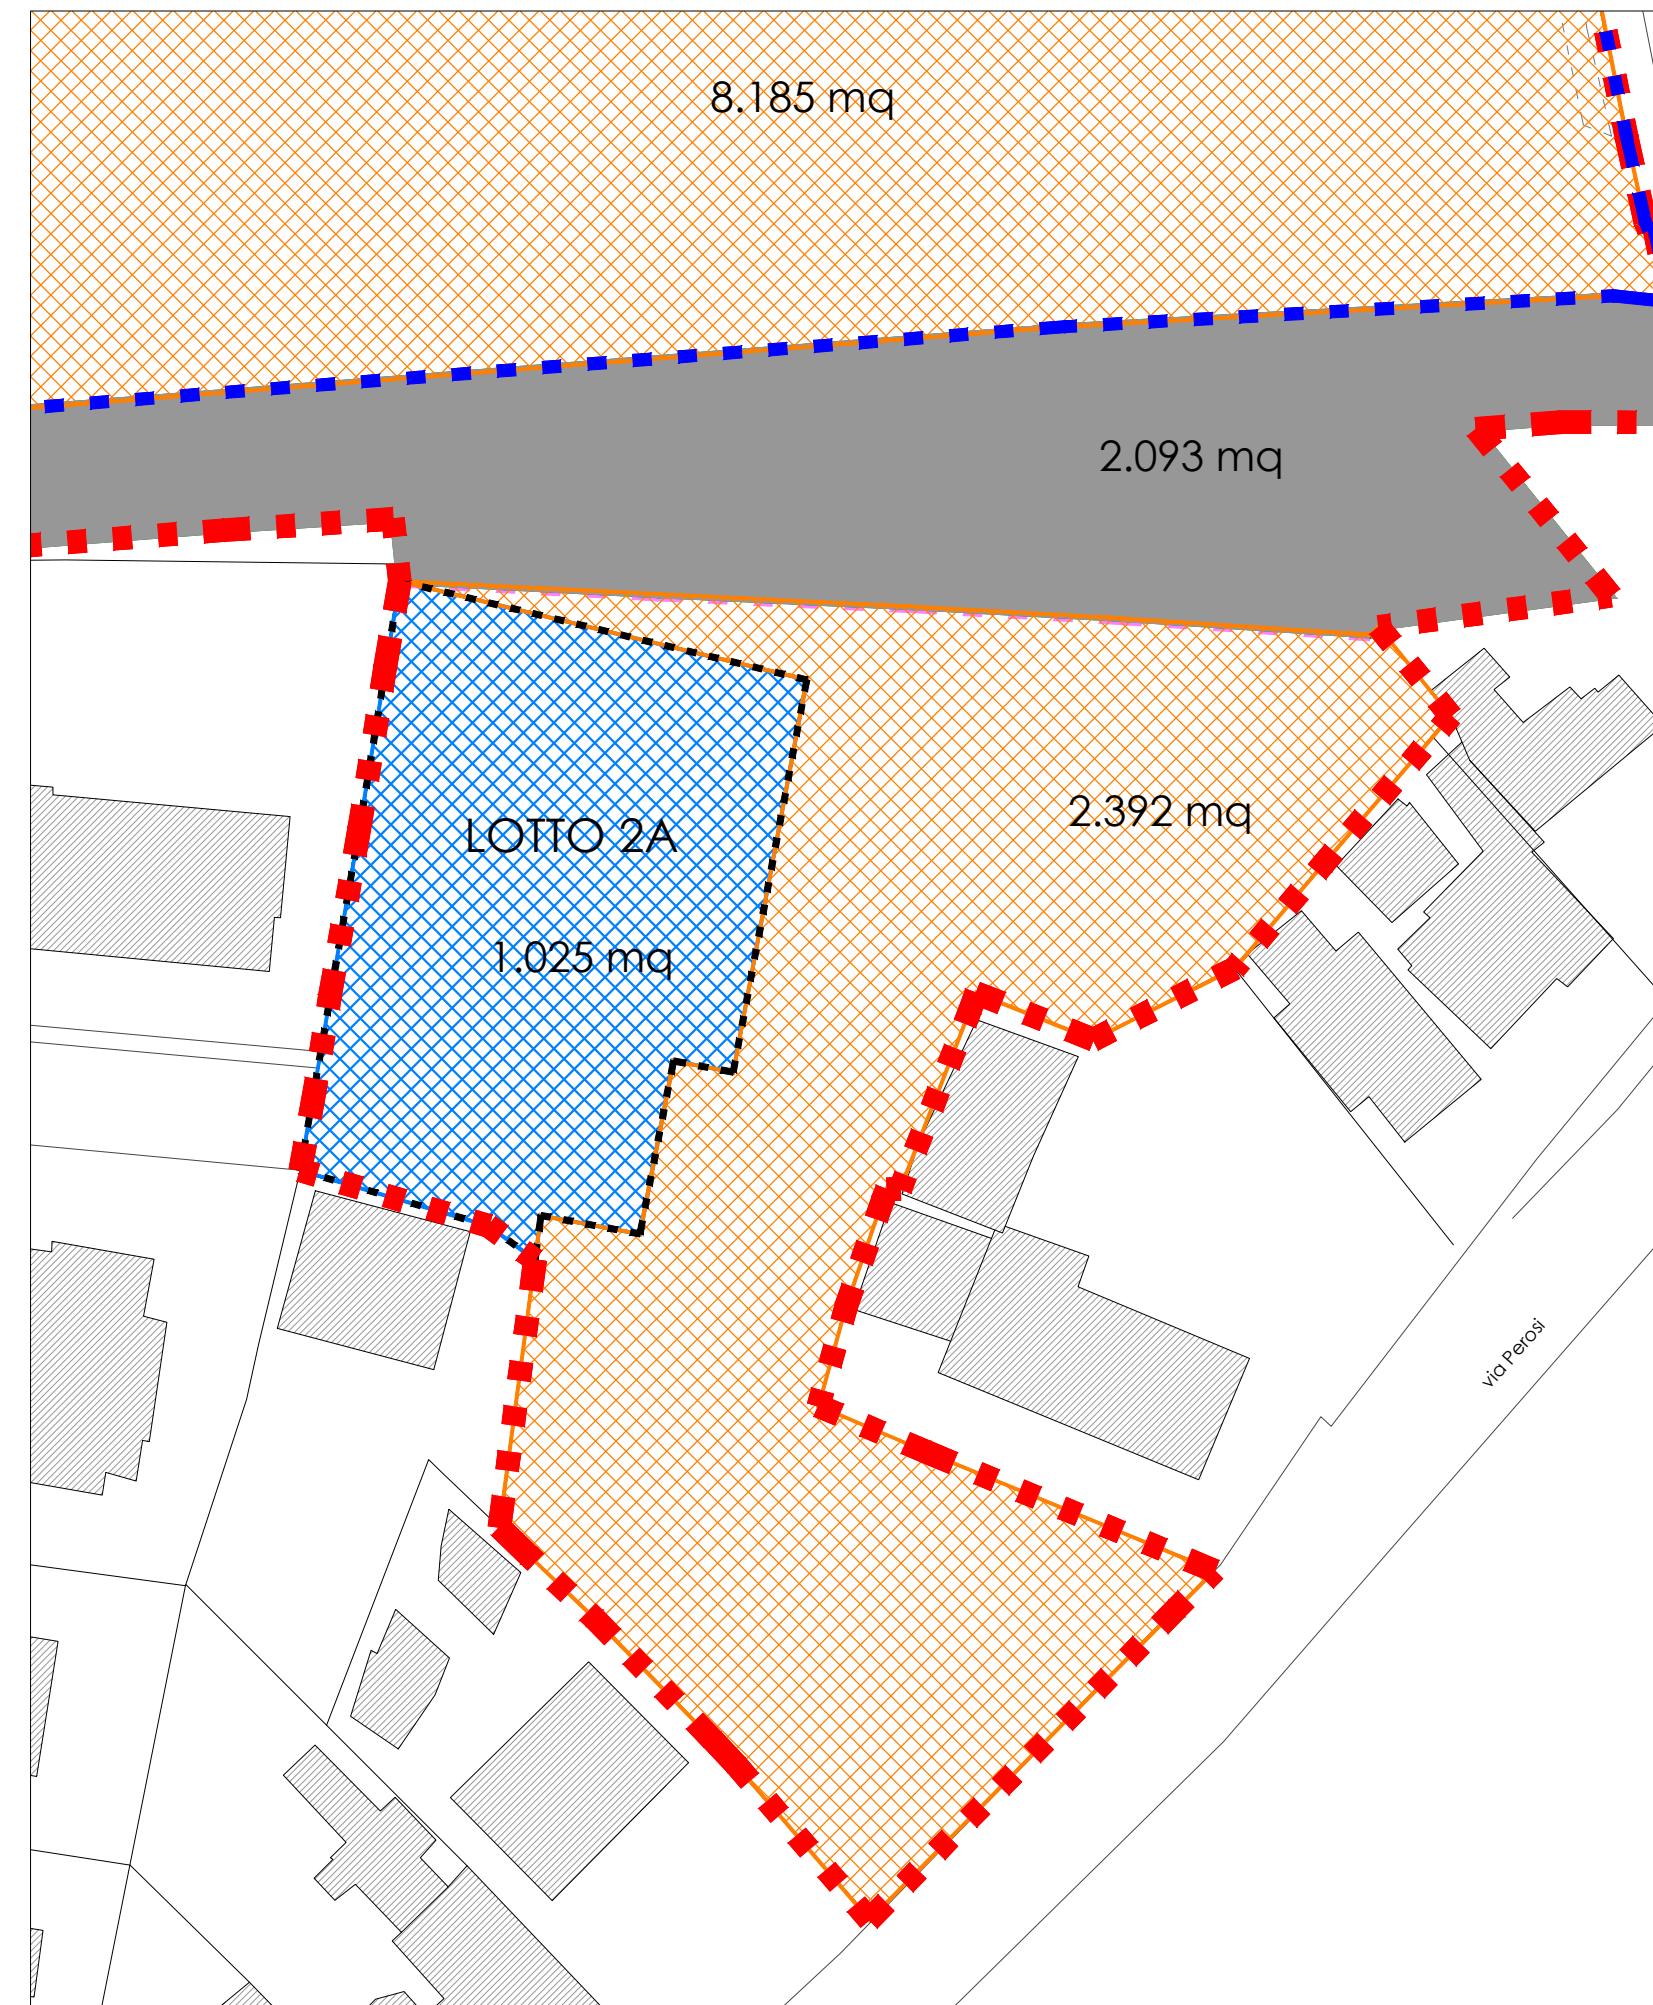

STRALCIO 2 SUD - via del Plebiscito_APPROVATO	da P.I.	progetto
Superficie totale stralcio 2 sud		3.417 mq
Area a destinazione direzionale/commerciale (privato)		0 mq
Superficie territoriale di zona da perequare (Sz)		3.417 mq
Aree servitù di uso pubblico min 70% (Ss)	3.417x70% = 2.392 mq	2.392 = 2.392 mq
Superficie edificabile max 30% (Se)	3.417x30% = 1.025 mq	1.025 = 1.025 mq
Volumetria edificabile in perequazione max 25% di Sz	3.417x25% = 854,3 mc	854 < 854,3 mc

STRALCIO 2 SUD - via del Plebiscito_VARIANTE	da P.I.	progetto
Superficie totale stralcio 2 sud		3.417 mq
Area a destinazione direzionale/commerciale (privato)		0 mq
Superficie territoriale di zona da perequare (Sz)		3.417 mq
Aree servitù di uso pubblico min 70% (Ss)	3.417x70% = 2.392 mq	2.392 = 2.392 mq
Superficie edificabile max 30% (Se)	3.417x30% = 1.025 mq	1.025 = 1.025 mq
Volumetria edificabile in perequazione max 25% di Sz	3.417x25% = 854,3 mc	854 < 854,3 mc

Superfici Stralcio 2 SUD	
Superficie in cessione via Plebiscito	2.392 mq

Superfici Stralcio 2 SUD	
Superficie in cessione via Plebiscito	2.392 mq