

QUESTO DOCUMENTO NON POTRA' ESSERE COPIATO, RIPRODOTTO O ALTAMENTE PUBBLICATO IN TUTTO O IN PARTE SENZA IL CONSENSO DEL PROGETTISTA (legge 22.4.41 n. 633)

**MODIFICA NON SOSTANZIALE AL PIANO URBANISTICO ATTUATIVO CON "PEREQUAZIONE AD ARCIPELAGO" COMPRENDENTE UN'AREA IN VIA A. DA BASSANO ED UN'AREA IN VIA DEL PLEBISCITO 1866 A PADOVA**

COMMITTENTI

IBIS S.R.L.  
via Montà, 28  
Padova

PROGETTAZIONE

**STUDIO ARCHIPOLIS**  
ANTONIO VENTURATO - PIETRO REGAZZO  
ARCHITETTI  
Tel 049 8941025 - Fax 049 8078905  
via Savelli, 9/D - 35129 Padova  
e\_mail progetti@studioarchipolis.it

ELABORATO: PARAMETRI EDILIZI  
SCALA: 1:500  
DATA: GENNAIO 2020

TAV **04AV**

VIA DEL PLEBISCITO\_APPROVATO




PARAMETRI EDILIZI APPROVATI

N — NUMERO LOTTO  
n — NUMERO MASSIMO DI PIANI CON EVENTUALE POSSIBILITA' SOTTOTETTO  
hm — ALTEZZA MASSIMA EDIFICIO

STRALCIO	LOTTO N°	SUPERFICIE	VOLUME	
1 NORD	1A	5169 mq	8000 mc	
2 SUD	2A	1025 mq	854 mc	
1 NORD	1B	0 mq	0 mc	
		SUPERFICIE	VOLUME	VOL MAX EDIFICABILE
TOT.		6194 mq	8854 mc	8854 mc

VIA DEL PLEBISCITO\_VARIANTE

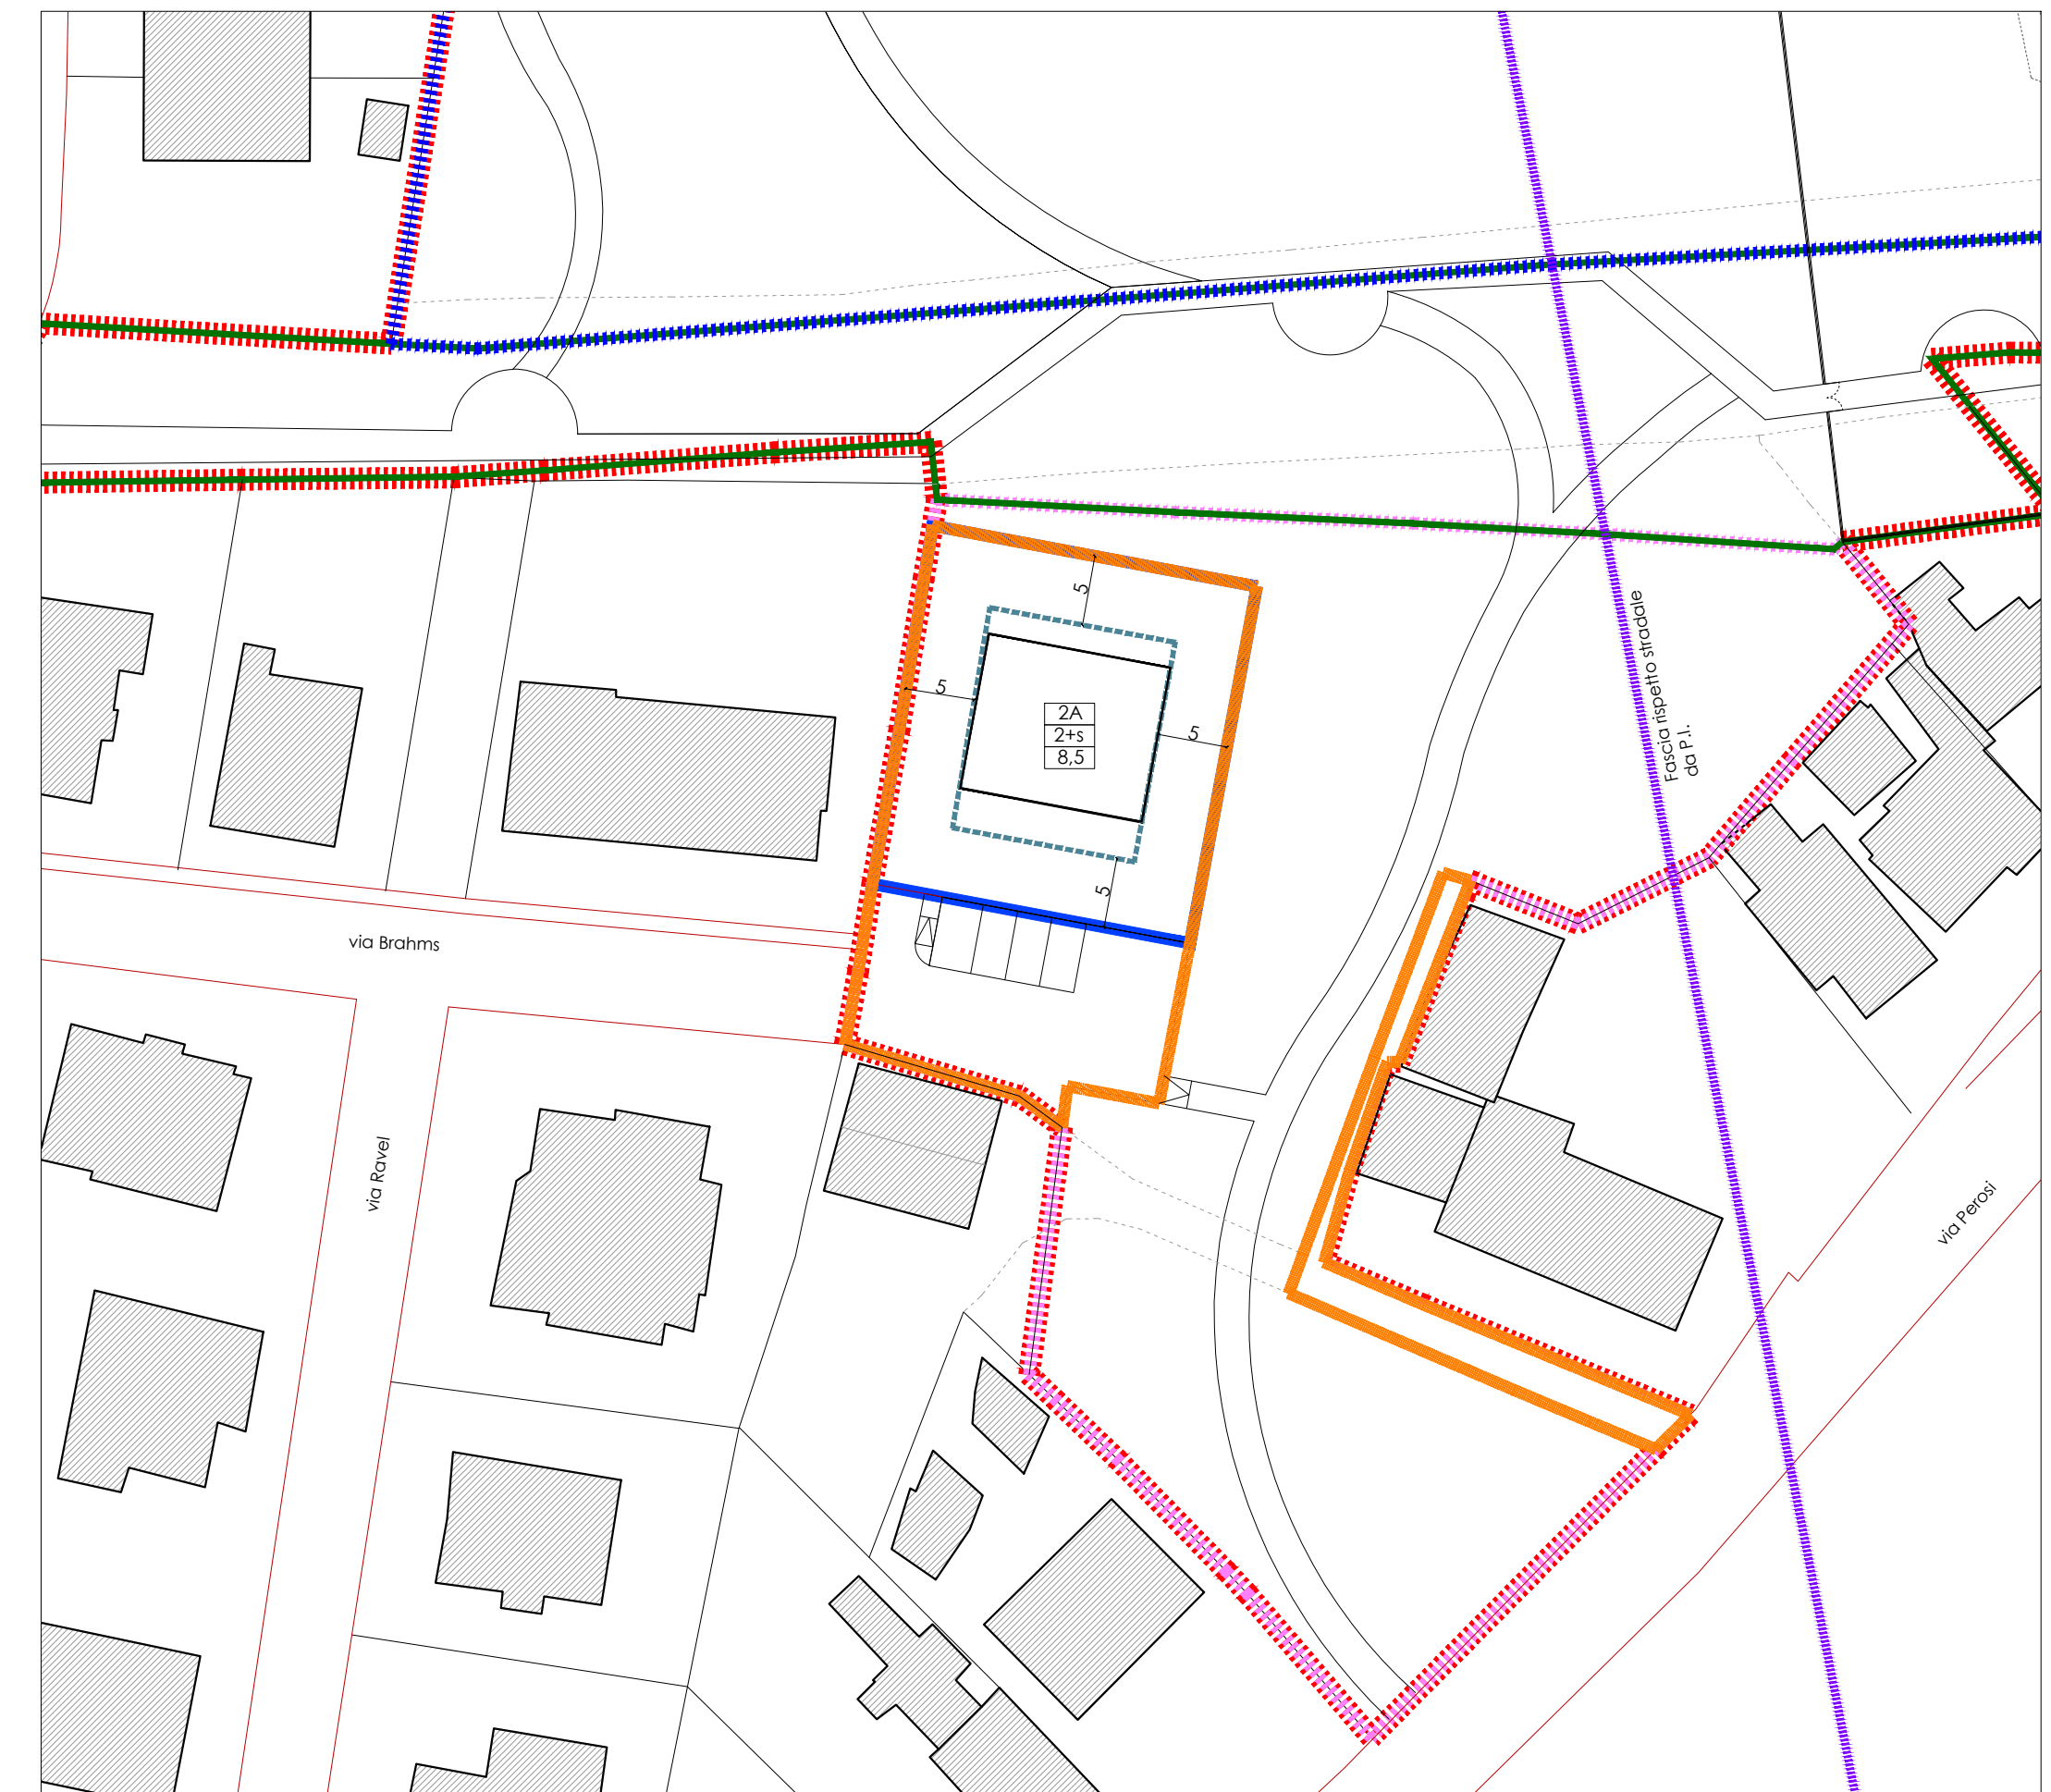

PARAMETRI EDILIZI IN VARIANTE

N — NUMERO LOTTO  
n — NUMERO MASSIMO DI PIANI CON EVENTUALE POSSIBILITA' SOTTOTETTO  
hm — ALTEZZA MASSIMA EDIFICIO

STRALCIO	LOTTO N°	SUPERFICIE	VOLUME	
1 NORD	1A	5169 mq	8000 mc	
2 SUD	2A	1025 mq	854 mc	
1 NORD	1B	0 mq	0 mc	
		SUPERFICIE	VOLUME	VOL MAX EDIFICABILE
TOT.		6194 mq	8854 mc	8854 mc

LEGENDA

- AMBITO DI PIANO URBANISTICO ATTUATIVO
- AMBITO STRALCIO 1 NORD
- AMBITO STRALCIO 2 SUD
- PERIMETRAZIONE LOTTI
- LIMITE DI MASSIMO INVILUPPO
- LIMITE STRADALE IDENTIFICATO DAL P.I.

