



RETE DI ILLUMINAZIONE PUBBLICA - Scala 1:1500

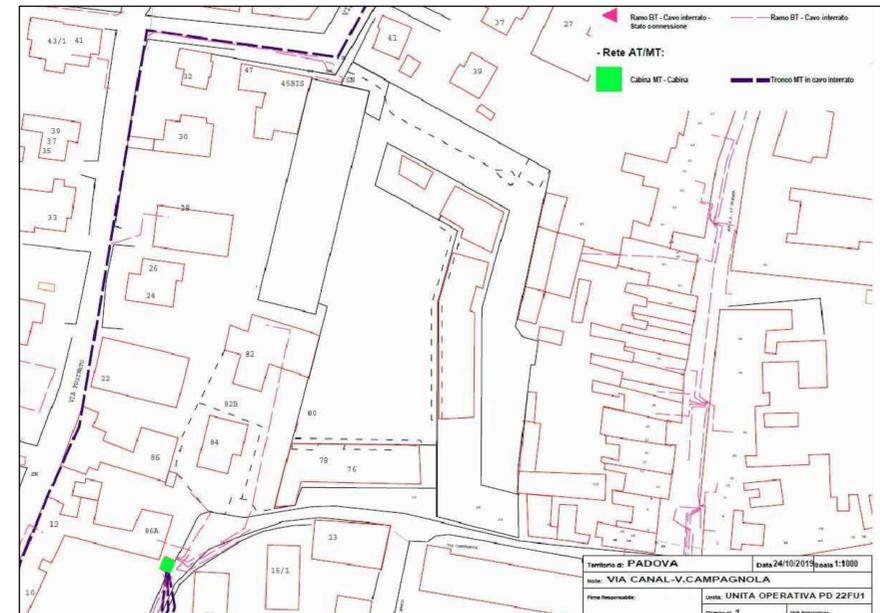

RETE AT/MT - Scala 1:1000

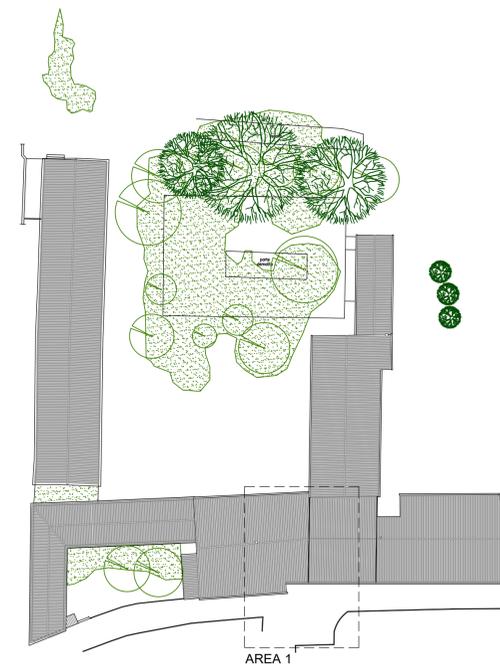


LEGENDA MANUFATTI ESISTENTI


- ☐ CADITOIA
- ☐ POZZETTO ACQUE NERE
- ☐ POZZETTO ACQUEDOTTO
- ☒ POZZETTO TELECOM
- SARACINESCA



RETE FOGNATURA - Scala 1:1500

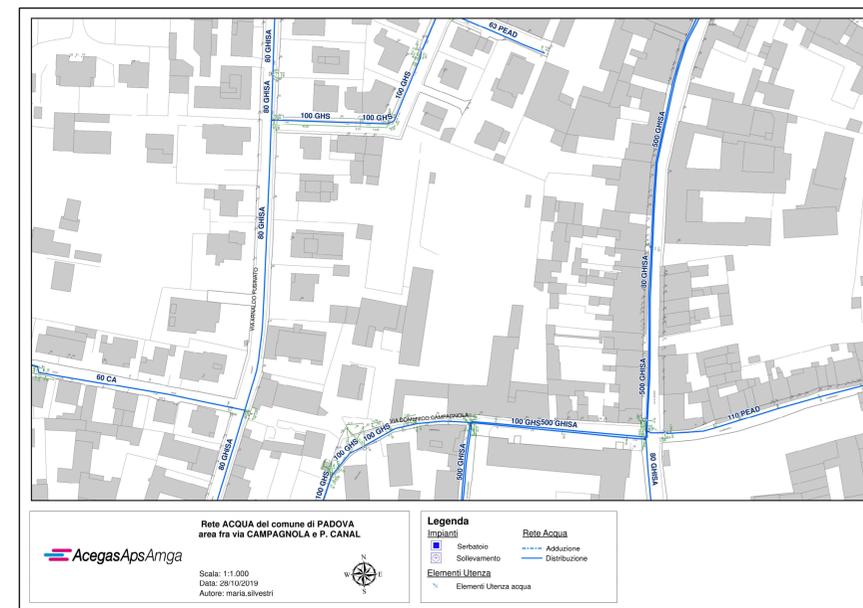

RETE ACQUA - Scala 1:1500

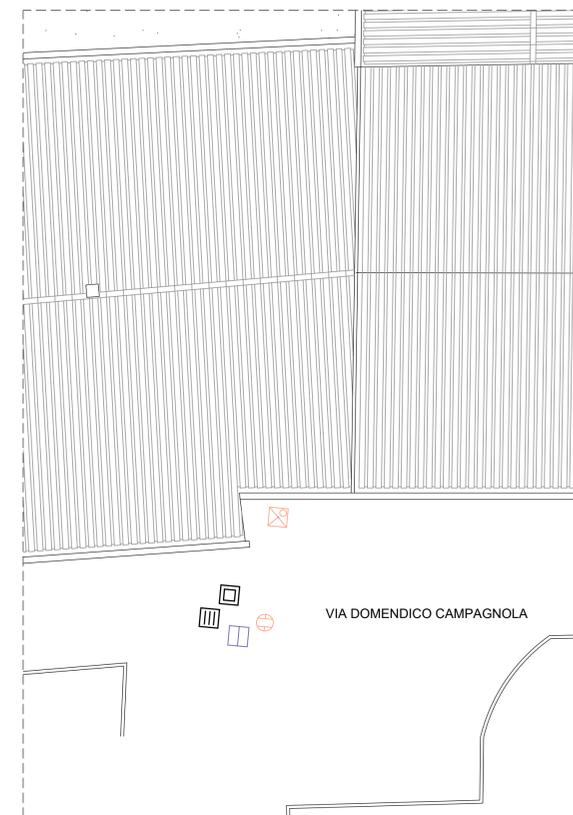

AREA 1: INDIVIDUAZIONE POZZETTI DA RILIEVO  
SCALA 1:100



COMPLESSO EX-S.E.E.F.  
VIA CAMPAGNOLA - PADOVA  
PIANO DI RECUPERO

AREA EDILIZIA E SICUREZZA  
Ufficio Sviluppo Edilizio  
PADOVA - Palazzo S. Stefano - P.zza Antenore n.3  
tel. 049/8273274 fax 049/8273269



cod.edif.: 01220	SEEF Via Campagnola	
str.: F02	STATO DI FATTO	
data: 12-11-2019	scala: VARIE	disegnatori:
aggiorn.:		
nome file: 01220F02A.dwg		