


VIA PIETRO CANAL

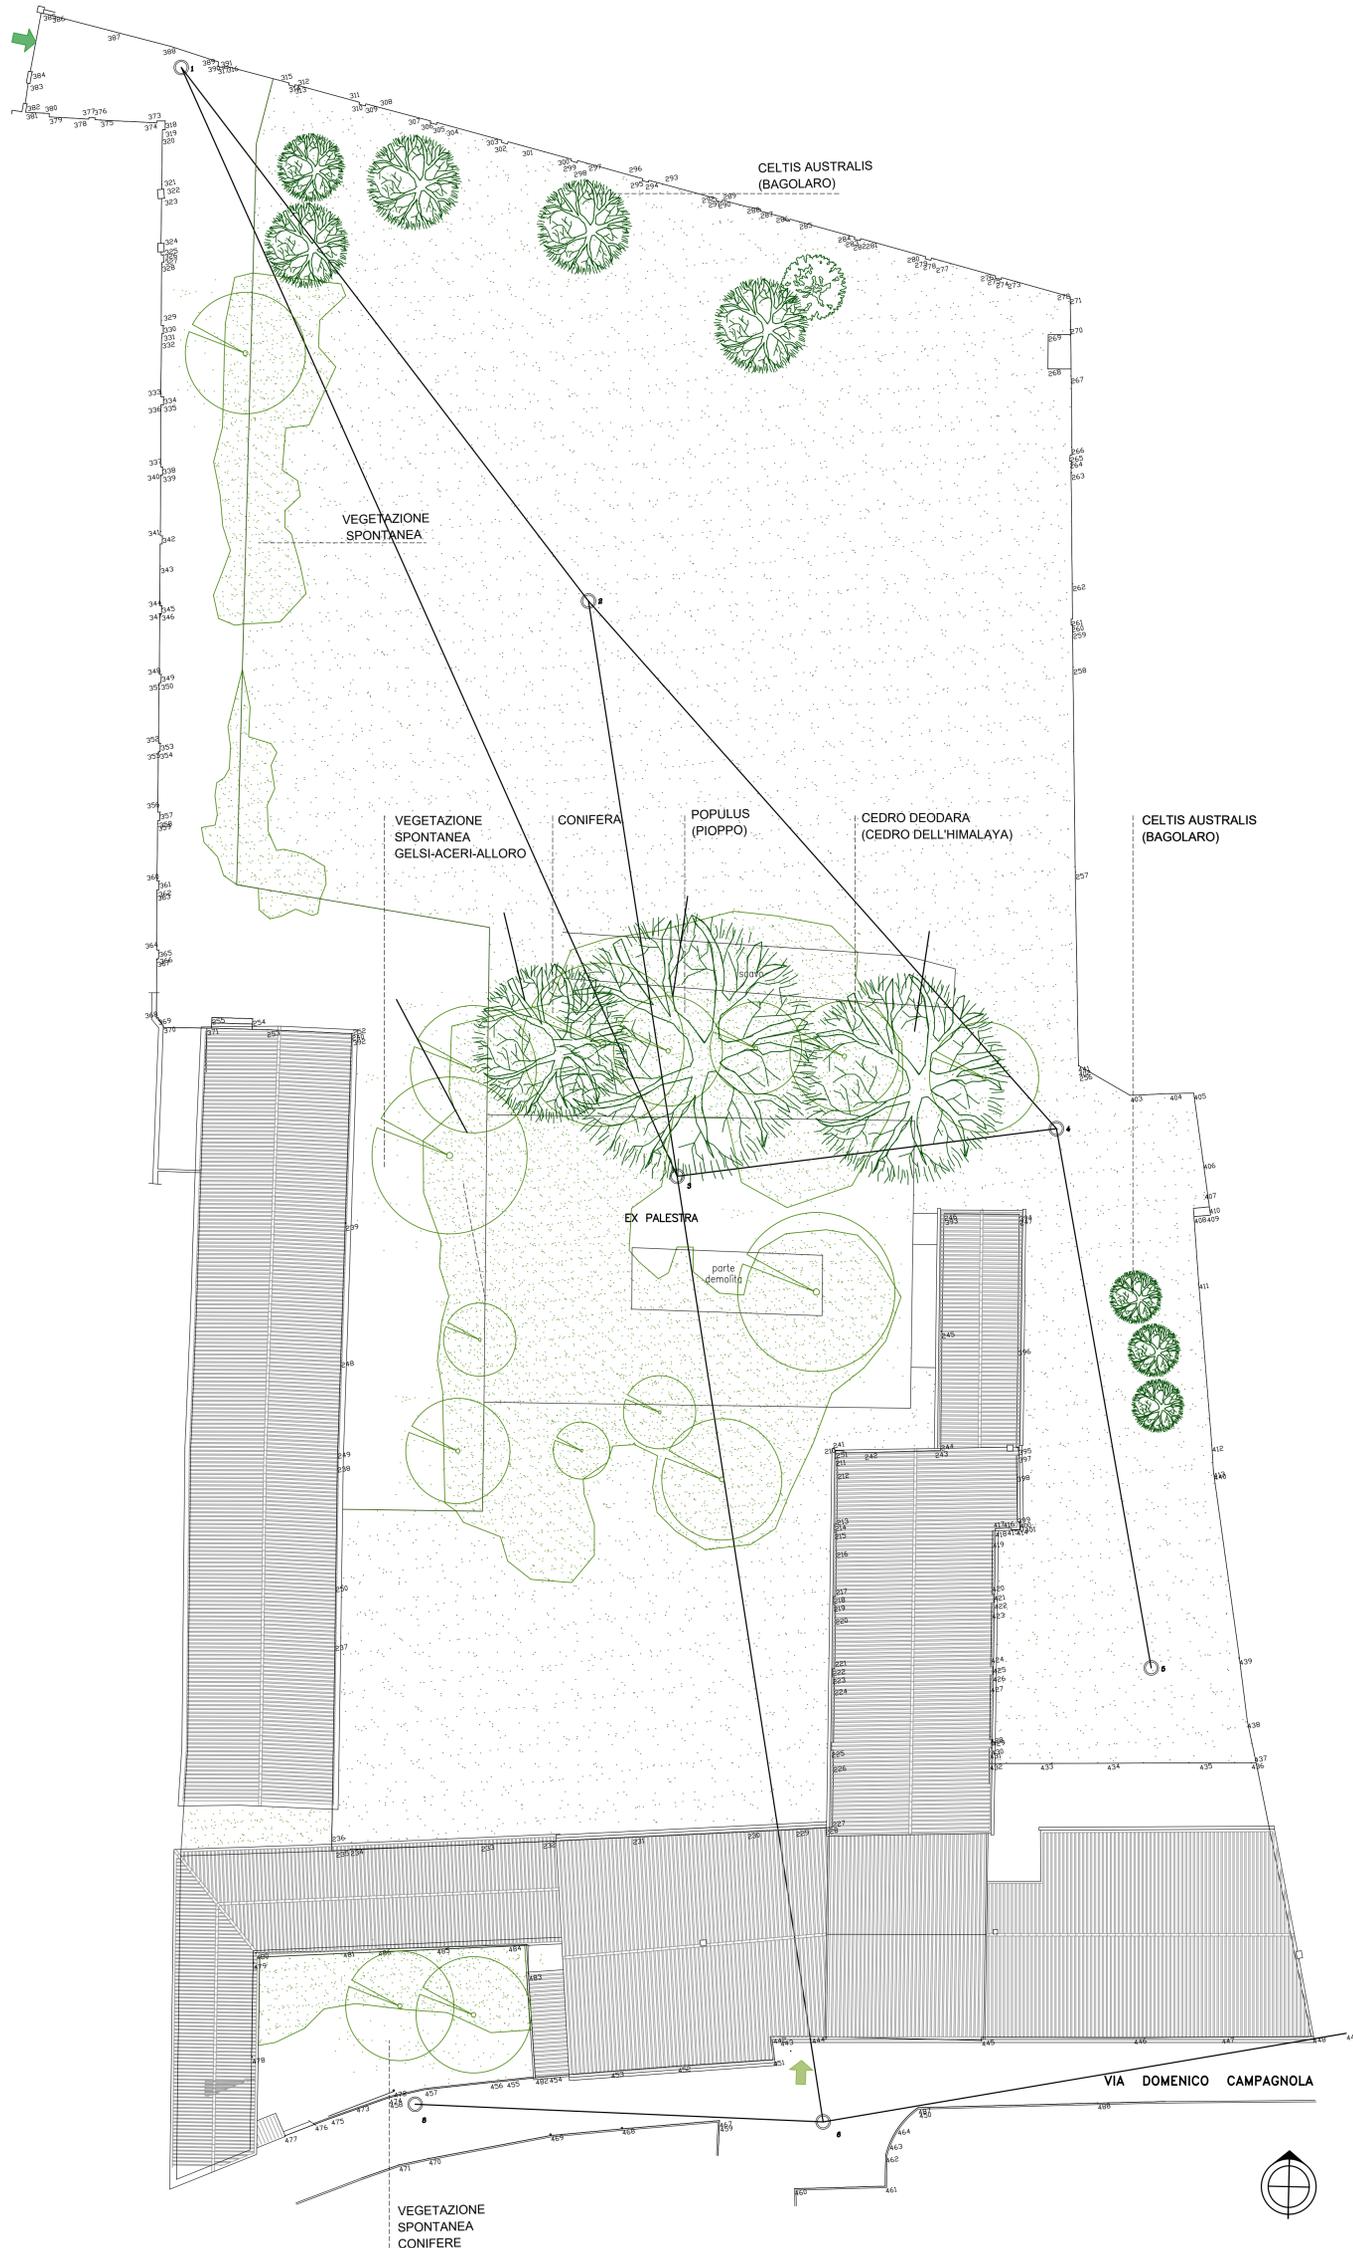

LEGENDA

- PASSO CARRAIO-PEDONALE DA V. P. CANAL
- PASSO CARRAIO-PEDONALE DA V. D. CAMPAGNOLA
- ALBERATURE PRINCIPALI
- ALBERATURE SECONDARIE E VEGETAZIONE SPONTANEA

CALCOLO SUPERFICI		
	SUP. SCOPERTE	6105,52 mq
	SUP. COPERTE	2.561,18 mq
	SUP. TOT.	8.666,70 mq



UNIVERSITÀ
DEGLI STUDI
DI PADOVA



80 ANNI

COMPLESSO EX-S.E.E.F.
VIA CAMPAGNOLA - PADOVA

PIANO DI RECUPERO

AREA EDILIZIA E SICUREZZA
Ufficio Sviluppo Edilizio

PADOVA - Palazzo S. Stefano - P.zza Antenore n.3
tel. 049/8273274 fax 049/8273269



cod.edif.: 01220	SEEF Via Campagnola	
lav.: F03	STATO DI FATTO	
data: 12-11-2019	scala: 1:200	disegnatori:
aggiorn.:		
nome file: 01220F03A.dwg		