



- LEGENDA**
- ALBERATURE ESISTENTI
 - ALBERATURE PRINCIPALI ABBATTUTE
 - ALBERATURE PRINCIPALI DI PROGETTO
 - ESSENZE ARBOREO-ARBUSTIVE DI PROGETTO
 - ILLUMINAZIONE PUBBLICA
 - AREE ATTREZZATE CON PANCHINE
 - ATTREZZATURE PERCORSO VITA

CALCOLO SUPERFICI AREE VERDI DI PROGETTO

	SUP. PERMEABILI AREE VERDI	2.930 mq
	SUP. IMPERMEABILI EDIFICI	2.980 mq
	SUP. SEMIPERMEABILI PAVIMENTAZIONI ESTERNE	2.756 mq
	SUP. TOT.	8.666 mq

CALCOLO SUPERFICI PERMEABILI E IMPERMEABILI STATO DI FATTO

	SUP. PERMEABILI	6.105 mq
	SUP. IMPERMEABILI	2.561 mq
	SUP. TOT.	8.666 mq

CALCOLO PERCENTUALE SUPERFICI DI PROGETTO

AREA SUPERFICI PERMEABILI	33,81%
AREA SUPERFICI SEMI PERMEABILI	31,80%
AREA SUPERFICI IMPERMEABILI	34,39%
INCREMENTO SUP. IMPERMEABILI S.F. S.P.	14,60%

Le superfici permeabili di progetto soddisfano quanto previsto dall'art. 121 del Regolamento Edilizio (minimo 25% sup. Fondiaria)

ACER PLATANOIDES "COLUMNARE" (ACERO RICCIO) TRE ESEMPLARI A CIRCA 5 M DI DISTANZA

BETULA PENDULA (BETULLA BIANCA) UN ESEMPLARE

TILIA X EUCHLORA (TIGLIO DI CRIMEA)

CELTIS AUSTRALIS (BAGOLARO) FILARE CON DISTANZA IMPIANTO CIRCA 10 m


CARPINUS BETULUS (CARPINO BIANCO)

FAGUS SYLVATICA (FAGGIO) FILARE CON DISTANZA IMPIANTO CIRCA 12 m

CARPINUS BETULUS "A. BEEKMAN" (CARPINO BIANCO) UN FILARE

TILIA X EUCHLORA (TIGLIO DI CRIMEA) DUE ESEMPLARI

AREA DI INTERVENTO FASE 2 DEL PIANO DI RECUPERO

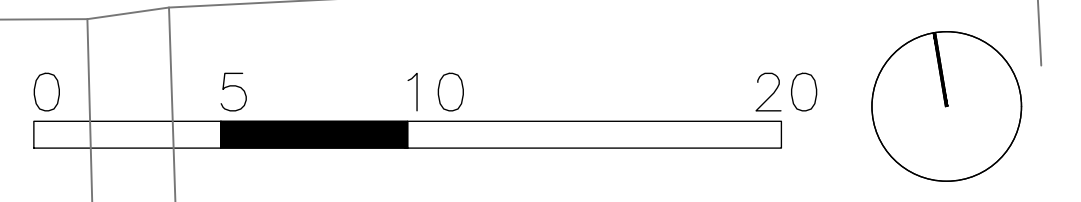

**COMPLESSO EX-S.E.E.F.
VIA CAMPAGNOLA - PADOVA**

PIANO DI RECUPERO

AREA EDILIZIA E SICUREZZA
Ufficio Sviluppo Edilizio

PADOVA - Palazzo S. Stefano - P.zza Antenore n.3
tel. 049/8273274 fax 049/8273269

cod.edif.: 01220

tav.: **A06**

data: 17-02-2020

aggom.: 01-09-2020

nome file: 01220 A06A.dwg

SEEF Via Campagnola

STATO DI PROGETTO
Verde a uso pubblico - superfici permeabili

scala: 1:200

disegnatori: