

SEZIONE B-B

QUOTA 0 DI RIFERIMENTO +12,719



SEZIONE C-C

QUOTA 0 DI RIFERIMENTO +12,719




SEZIONE F-F

QUOTA 0 DI RIFERIMENTO +12,719



SEZIONE E-E


QUOTA 0 DI RIFERIMENTO +12,719

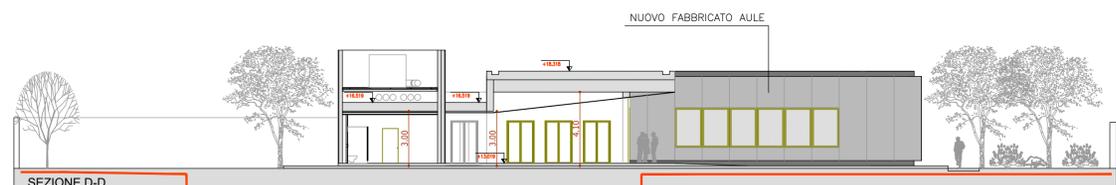

SEZIONE D-D

QUOTA 0 DI RIFERIMENTO +12,719

PROFILO QUOTA TERRENO ESISTENTE  
 QUOTA 0 DI RIFERIMENTO +12,719

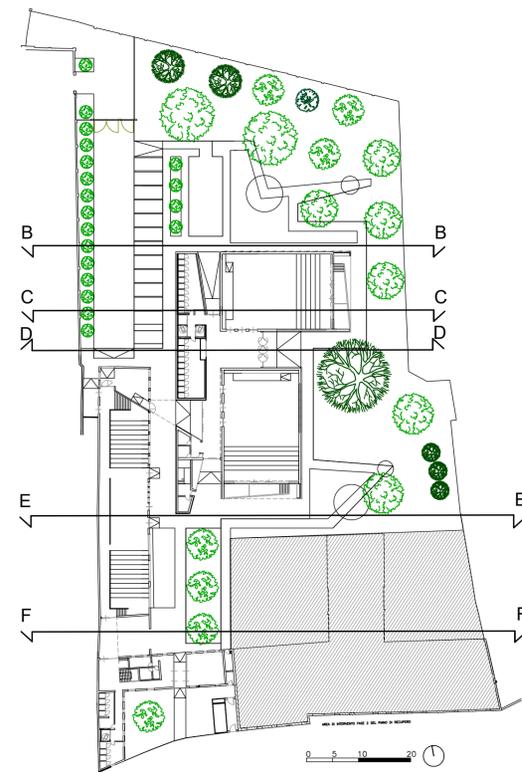

UNIVERSITÀ  
 DEGLI STUDI  
 DI PADOVA

1222-2022  
 8 ANNI

COMPLESSO EX-S.E.E.F.  
 VIA CAMPAGNOLA - PADOVA  
 PIANO DI RECUPERO

AREA EDILIZIA E SICUREZZA  
 Ufficio Sviluppo Edilizio

PADOVA - Palazzo S.Stefano - P.zza Antenore n.3  
 tel. 049/8273274 fax 049/8273269



cod.edif.: 01220	SEEF Via Campagnola	
tav.: A08	STATO DI PROGETTO - Sezioni urbanistiche	
data: 17-02-2020	scala: 1:200	disegnatori:
aggiorn.: 01-09-2020		
nome file: 01220 A08A.dwg		