

ACCESSO PEDONALE E CARRAIO DA VIA P.CANAL


ACCESSO CIMITERO EBRAICO

NUOVI CANCELLI DI ACCESSO


ACCESSO PEDONALE DA VIA CAMPAGNOLA

LEGENDA
 percorsi accessibili

Ambiti applicazione criteri di progettazione	dim. cm
Spazi di manovra con sedie a ruote	140 x 140
Porta accesso unità (larghezza)	180
Porte interne (larghezza)	120
Altezza maniglie	90
Pavimenti con dislivello	max 2,5
Infissi esterni (maniglie)	130
Presaluce	110
Rampe larghezza (due persone)	150
Pendenza rampe	8%
Locale igienico	180x180

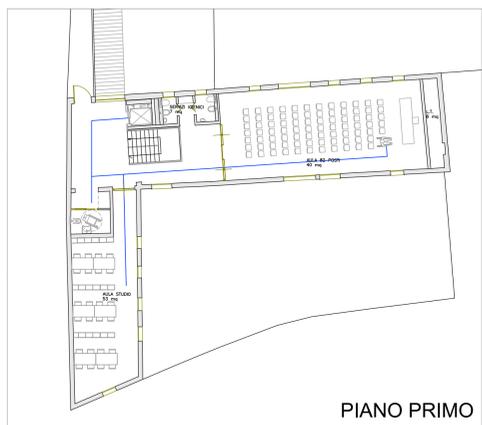

PIANO PRIMO

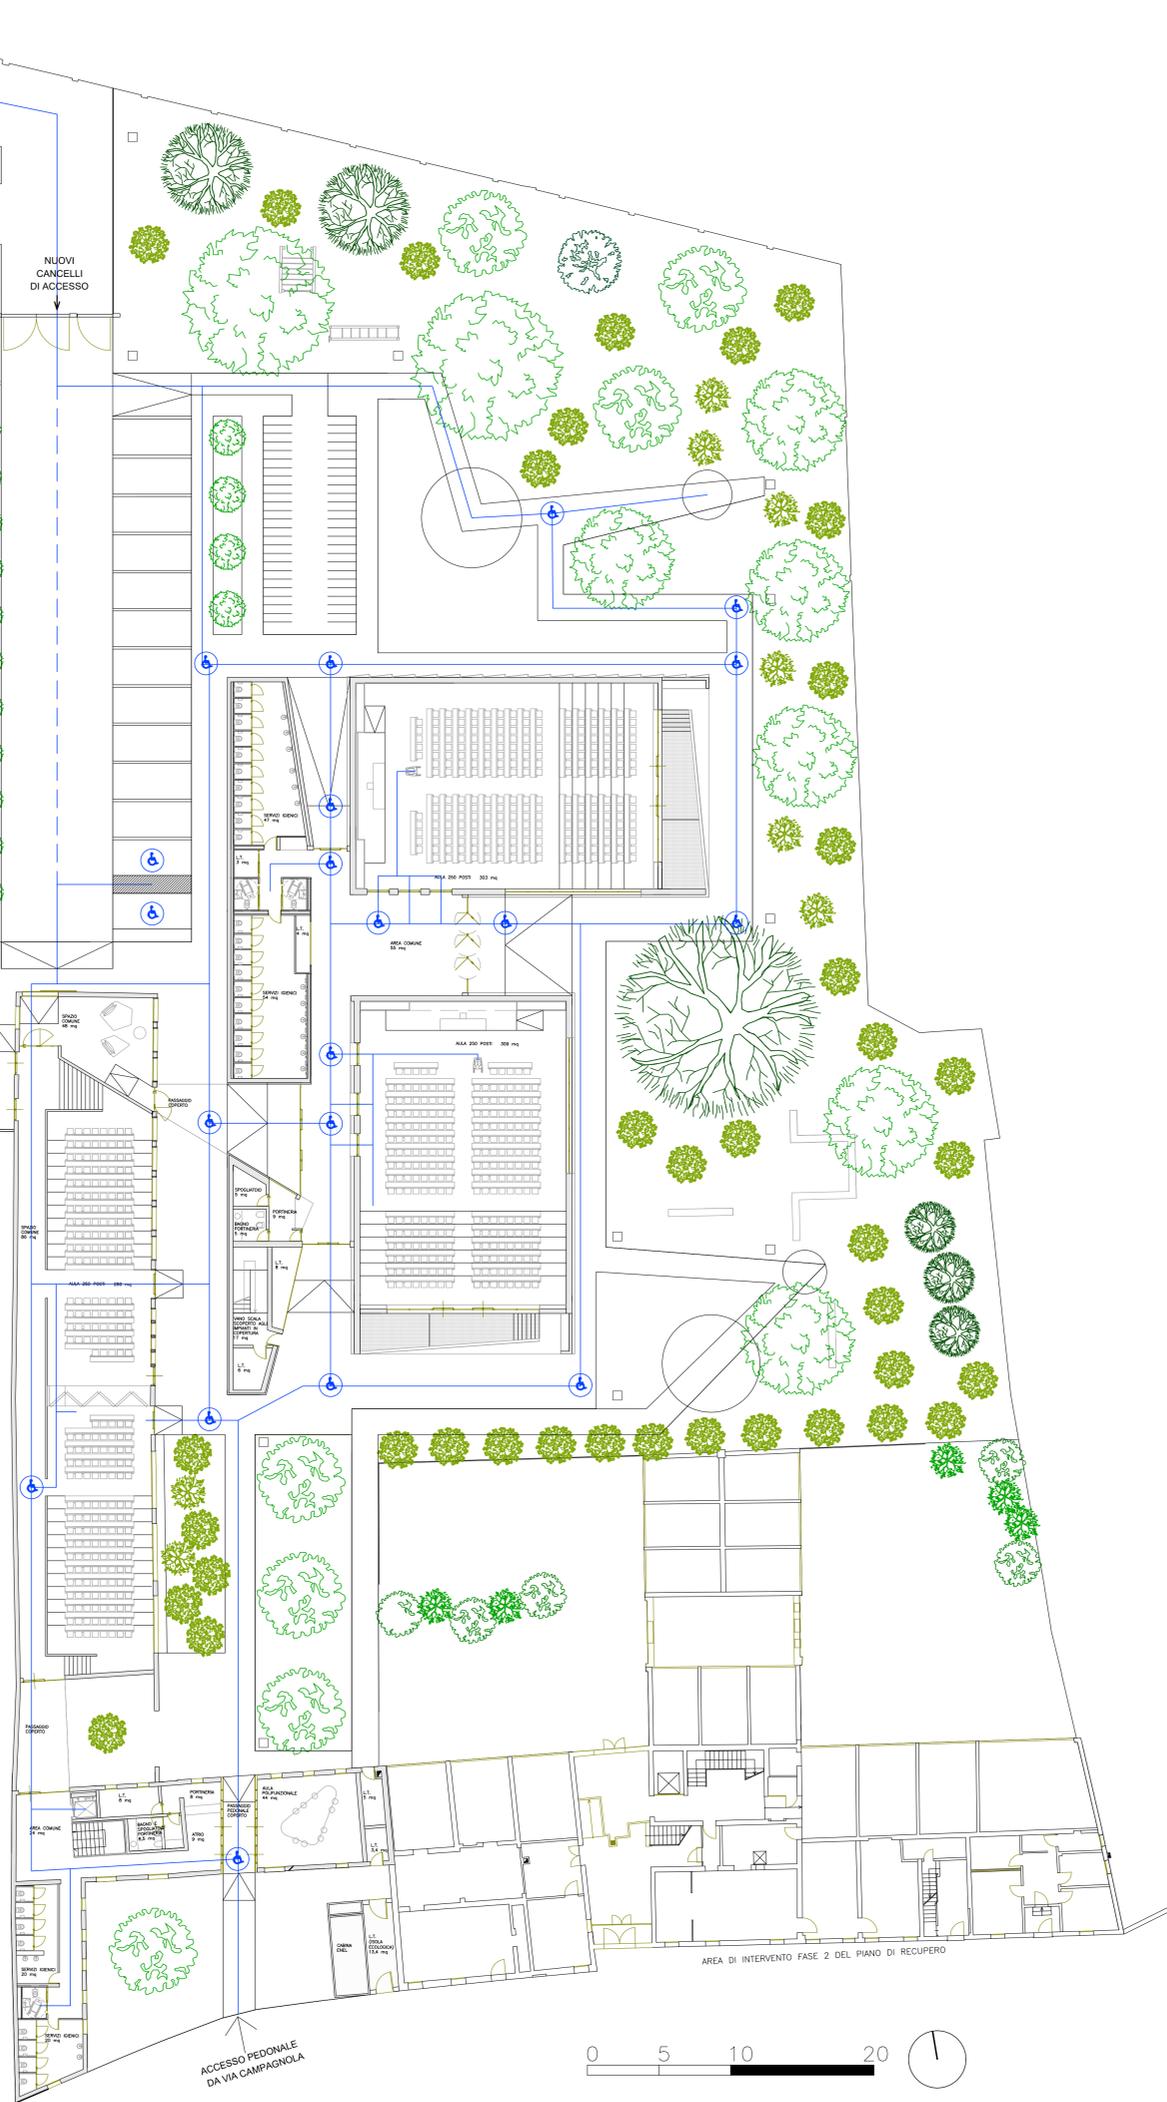

AREA DI INTERVENTO FASE 2 DEL PIANO DI RECUPERO



UNIVERSITÀ DEGLI STUDI DI PADOVA

80 ANNI
 1222-2022

COMPLESSO EX-S.E.E.F.
 VIA CAMPAGNOLA - PADOVA
 PIANO DI RECUPERO

AREA EDILIZIA E SICUREZZA
 Ufficio Sviluppo Edilizio

PADOVA - Palazzo S.Stefano - P.zza Antenore n.3
 tel. 049/8273274 fax 049/8273269



cod.edif.: 01220

SEEF Via Campagnola

bav.: A09

STATO DI PROGETTO
 Percorsi accessibili (L. 13/1989 e succ.modifiche)

data: 17-02-2020

scala: 1:200

disegnatori:

aggiorn.: 01-09-2020

nome file: 01220 A09A.dwg