


LEGENDA

- CADITOIA ESISTENTE
- POZZETTO ACQUE NERE ESISTENTE
- POZZETTO ACQUEDOTTO ESISTENTE
- POZZETTO TELECOM ESISTENTE
- SARACINESCA ESISTENTE
- RETE FOGNATURA MISTA
- NUOVA RETE FOGNATURA
- NUOVO POZZETTO ACQUE NERE
- NUOVA FOSSA BIOLOGICA
- NUOVA CADITOIA SIFONATA
- NUOVO POZZETTO SIFONATO
- PLUVIALE
- NUOVE TUBAZIONI SECONDARIE ACQUE BIANCHE
- NUOVE TUBAZIONI PRINCIPALI ACQUE BIANCHE
- NUOVO POZZETTO ACQUE BIANCHE
- NUOVO BACINO INTERRATO SOTTO PAVIMENTAZIONE
- NUOVO DISOLEATORE
- NUOVE VASCHE DI RACCOLTA ACQUA PIOVANA
- NUOVA RETE FOGNATURA
- NUOVO POZZETTO ACQUE NERE
- NUOVA FOSSA BIOLOGICA
- NUOVA CADITOIA SIFONATA
- NUOVO POZZETTO SIFONATO
- PLUVIALE
- NUOVE TUBAZIONI SECONDARIE ACQUE BIANCHE
- NUOVE TUBAZIONI PRINCIPALI ACQUE BIANCHE
- NUOVO POZZETTO ACQUE BIANCHE

FASE 1a

FASE 1b

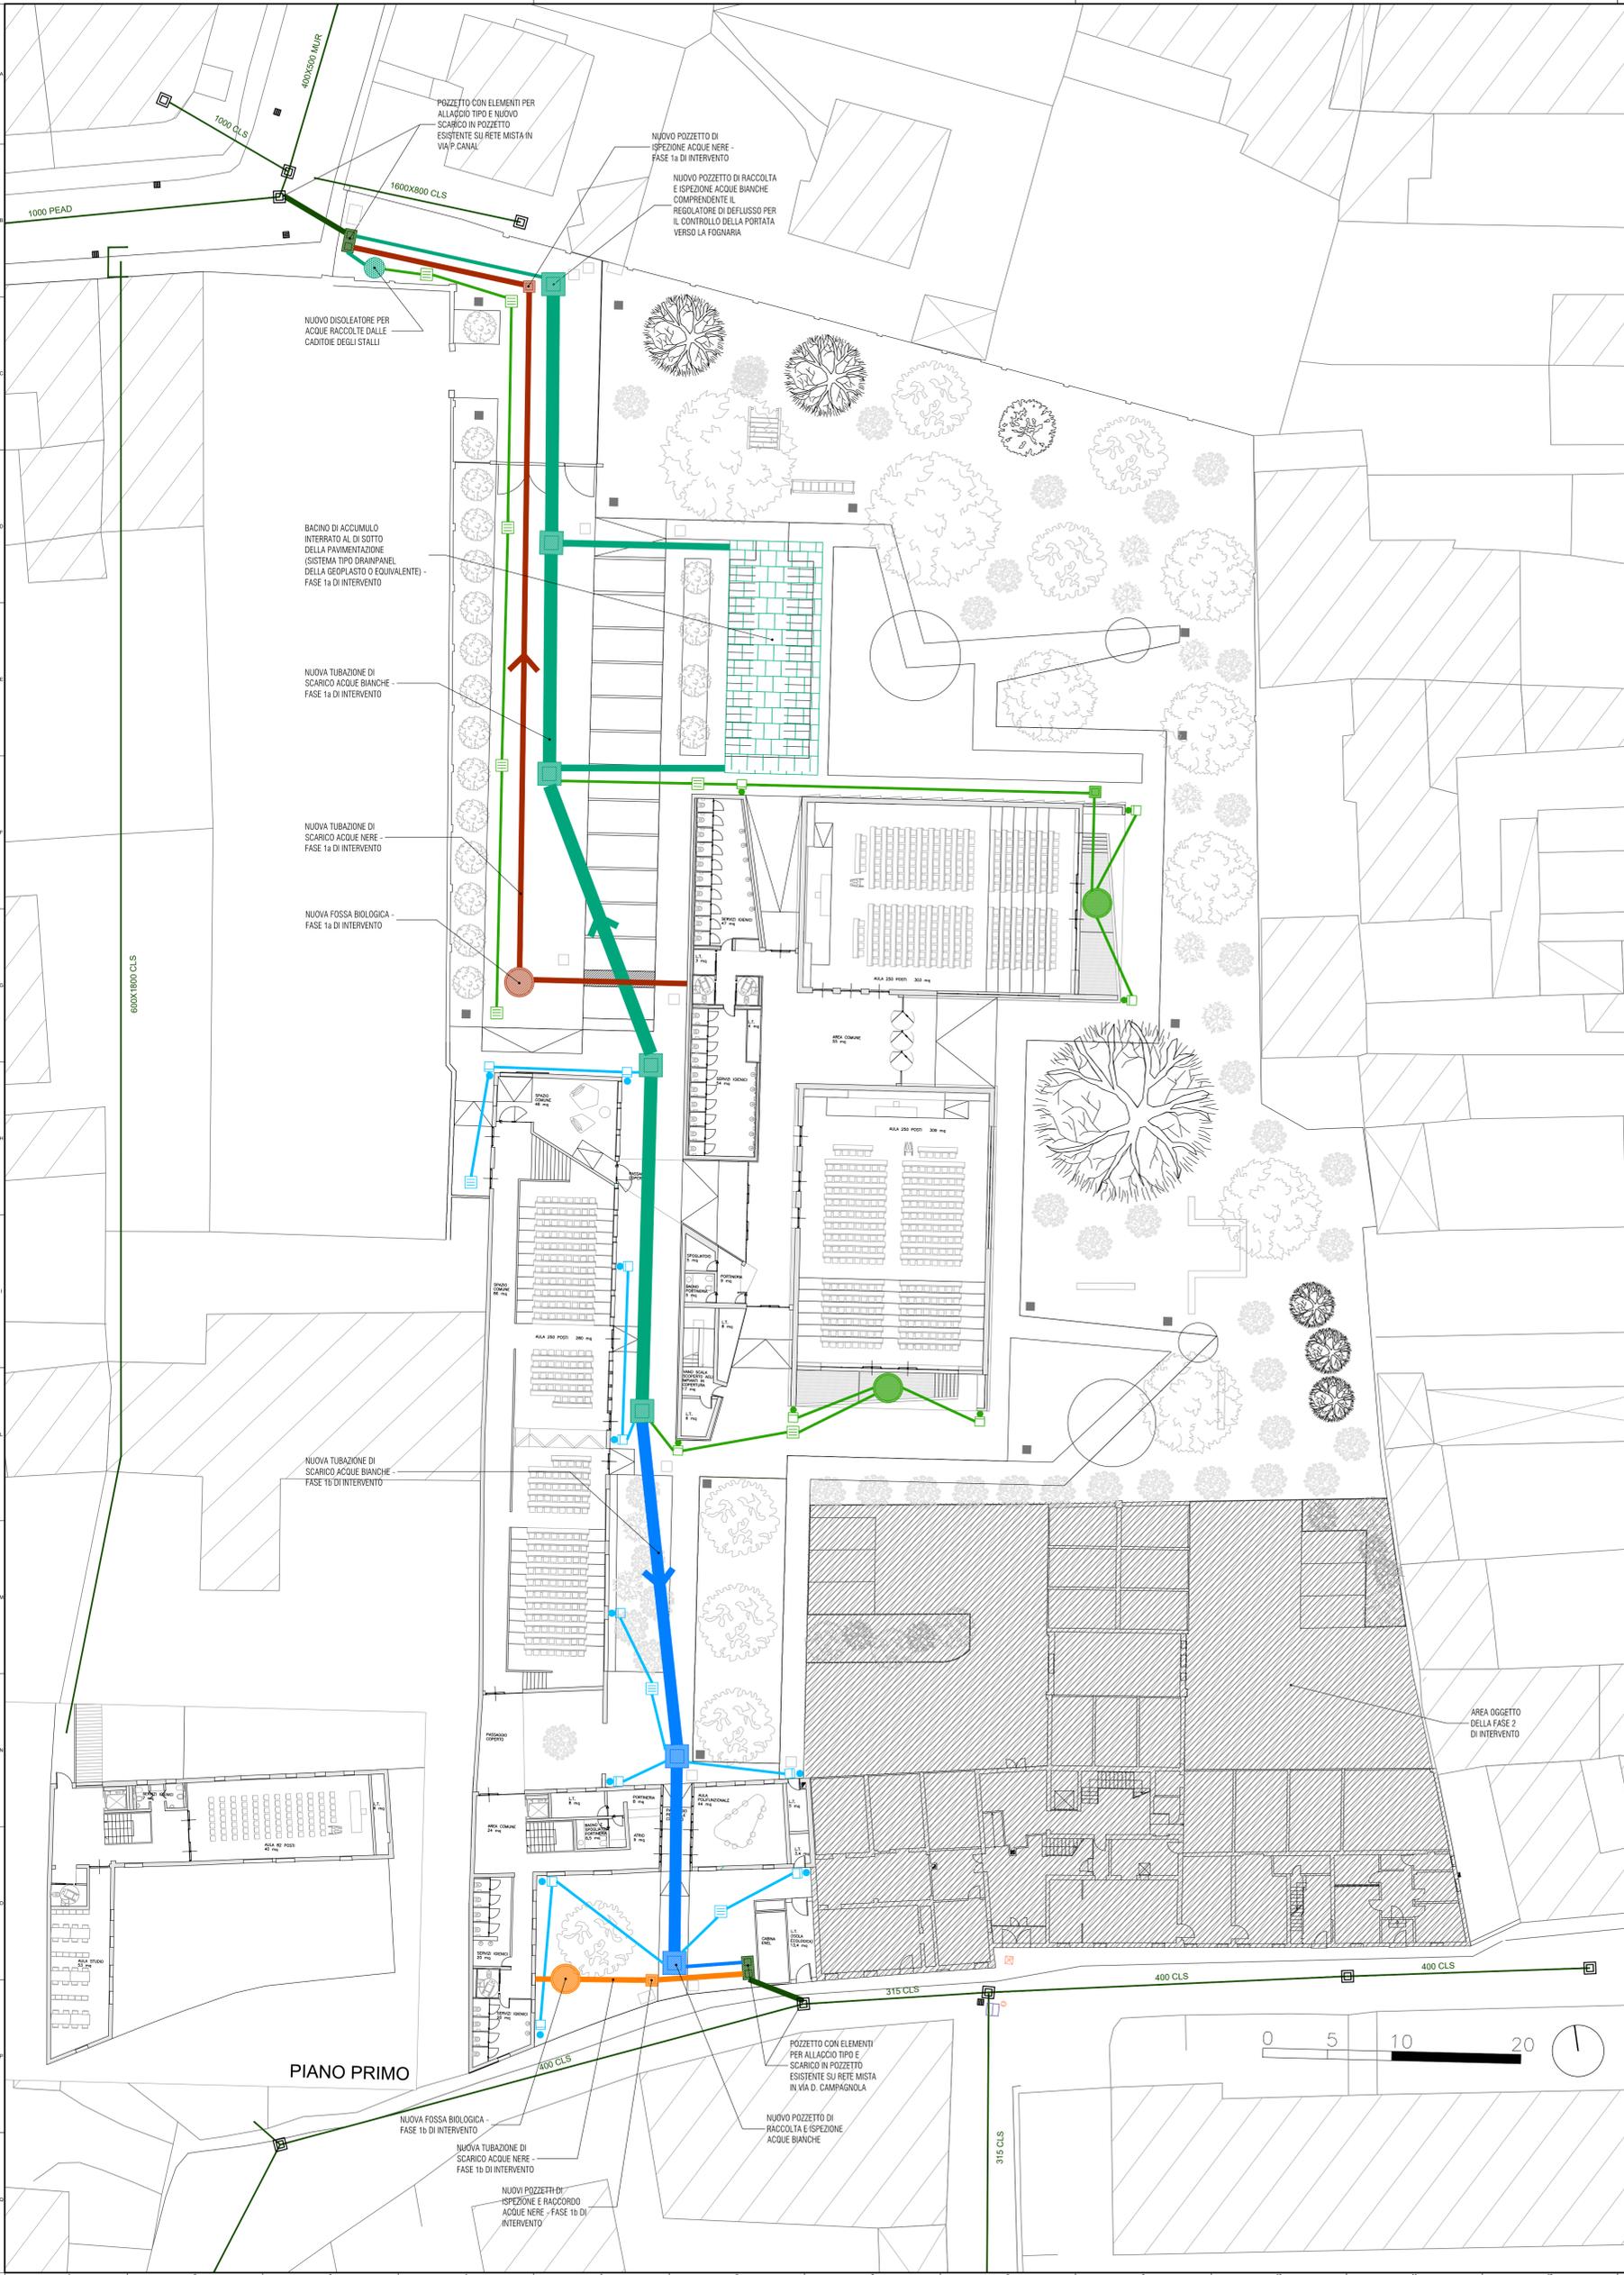

PIANO PRIMO



UNIVERSITÀ
DEGLI STUDI
DI PADOVA



COMPLESSO EX-S.E.E.F.
VIA CAMPAGNOLA - PADOVA

PIANO DI RECUPERO

AREA EDILIZIA E SICUREZZA
Ufficio Sviluppo Edilizio

PADOVA - Palazzo S. Stefano - P.zza Antenore n.3
tel. 049/8273274 fax 049/8273269



cod.edif.: 01220	SEEF Via Campagnola	
tav.: A10	STATO DI PROGETTO - SOTTOSERVIZI Planimetria rete acque bianche e nere	
data: 17-02-2020	scala: 1:200	disegnatori:
aggiorn.: 01-09-2020		
nome file: 01220 A10A.dwg		