



ESTRATTO P.I.
SCALA 1:2000



FOTOPIANO
SCALA 1:2000

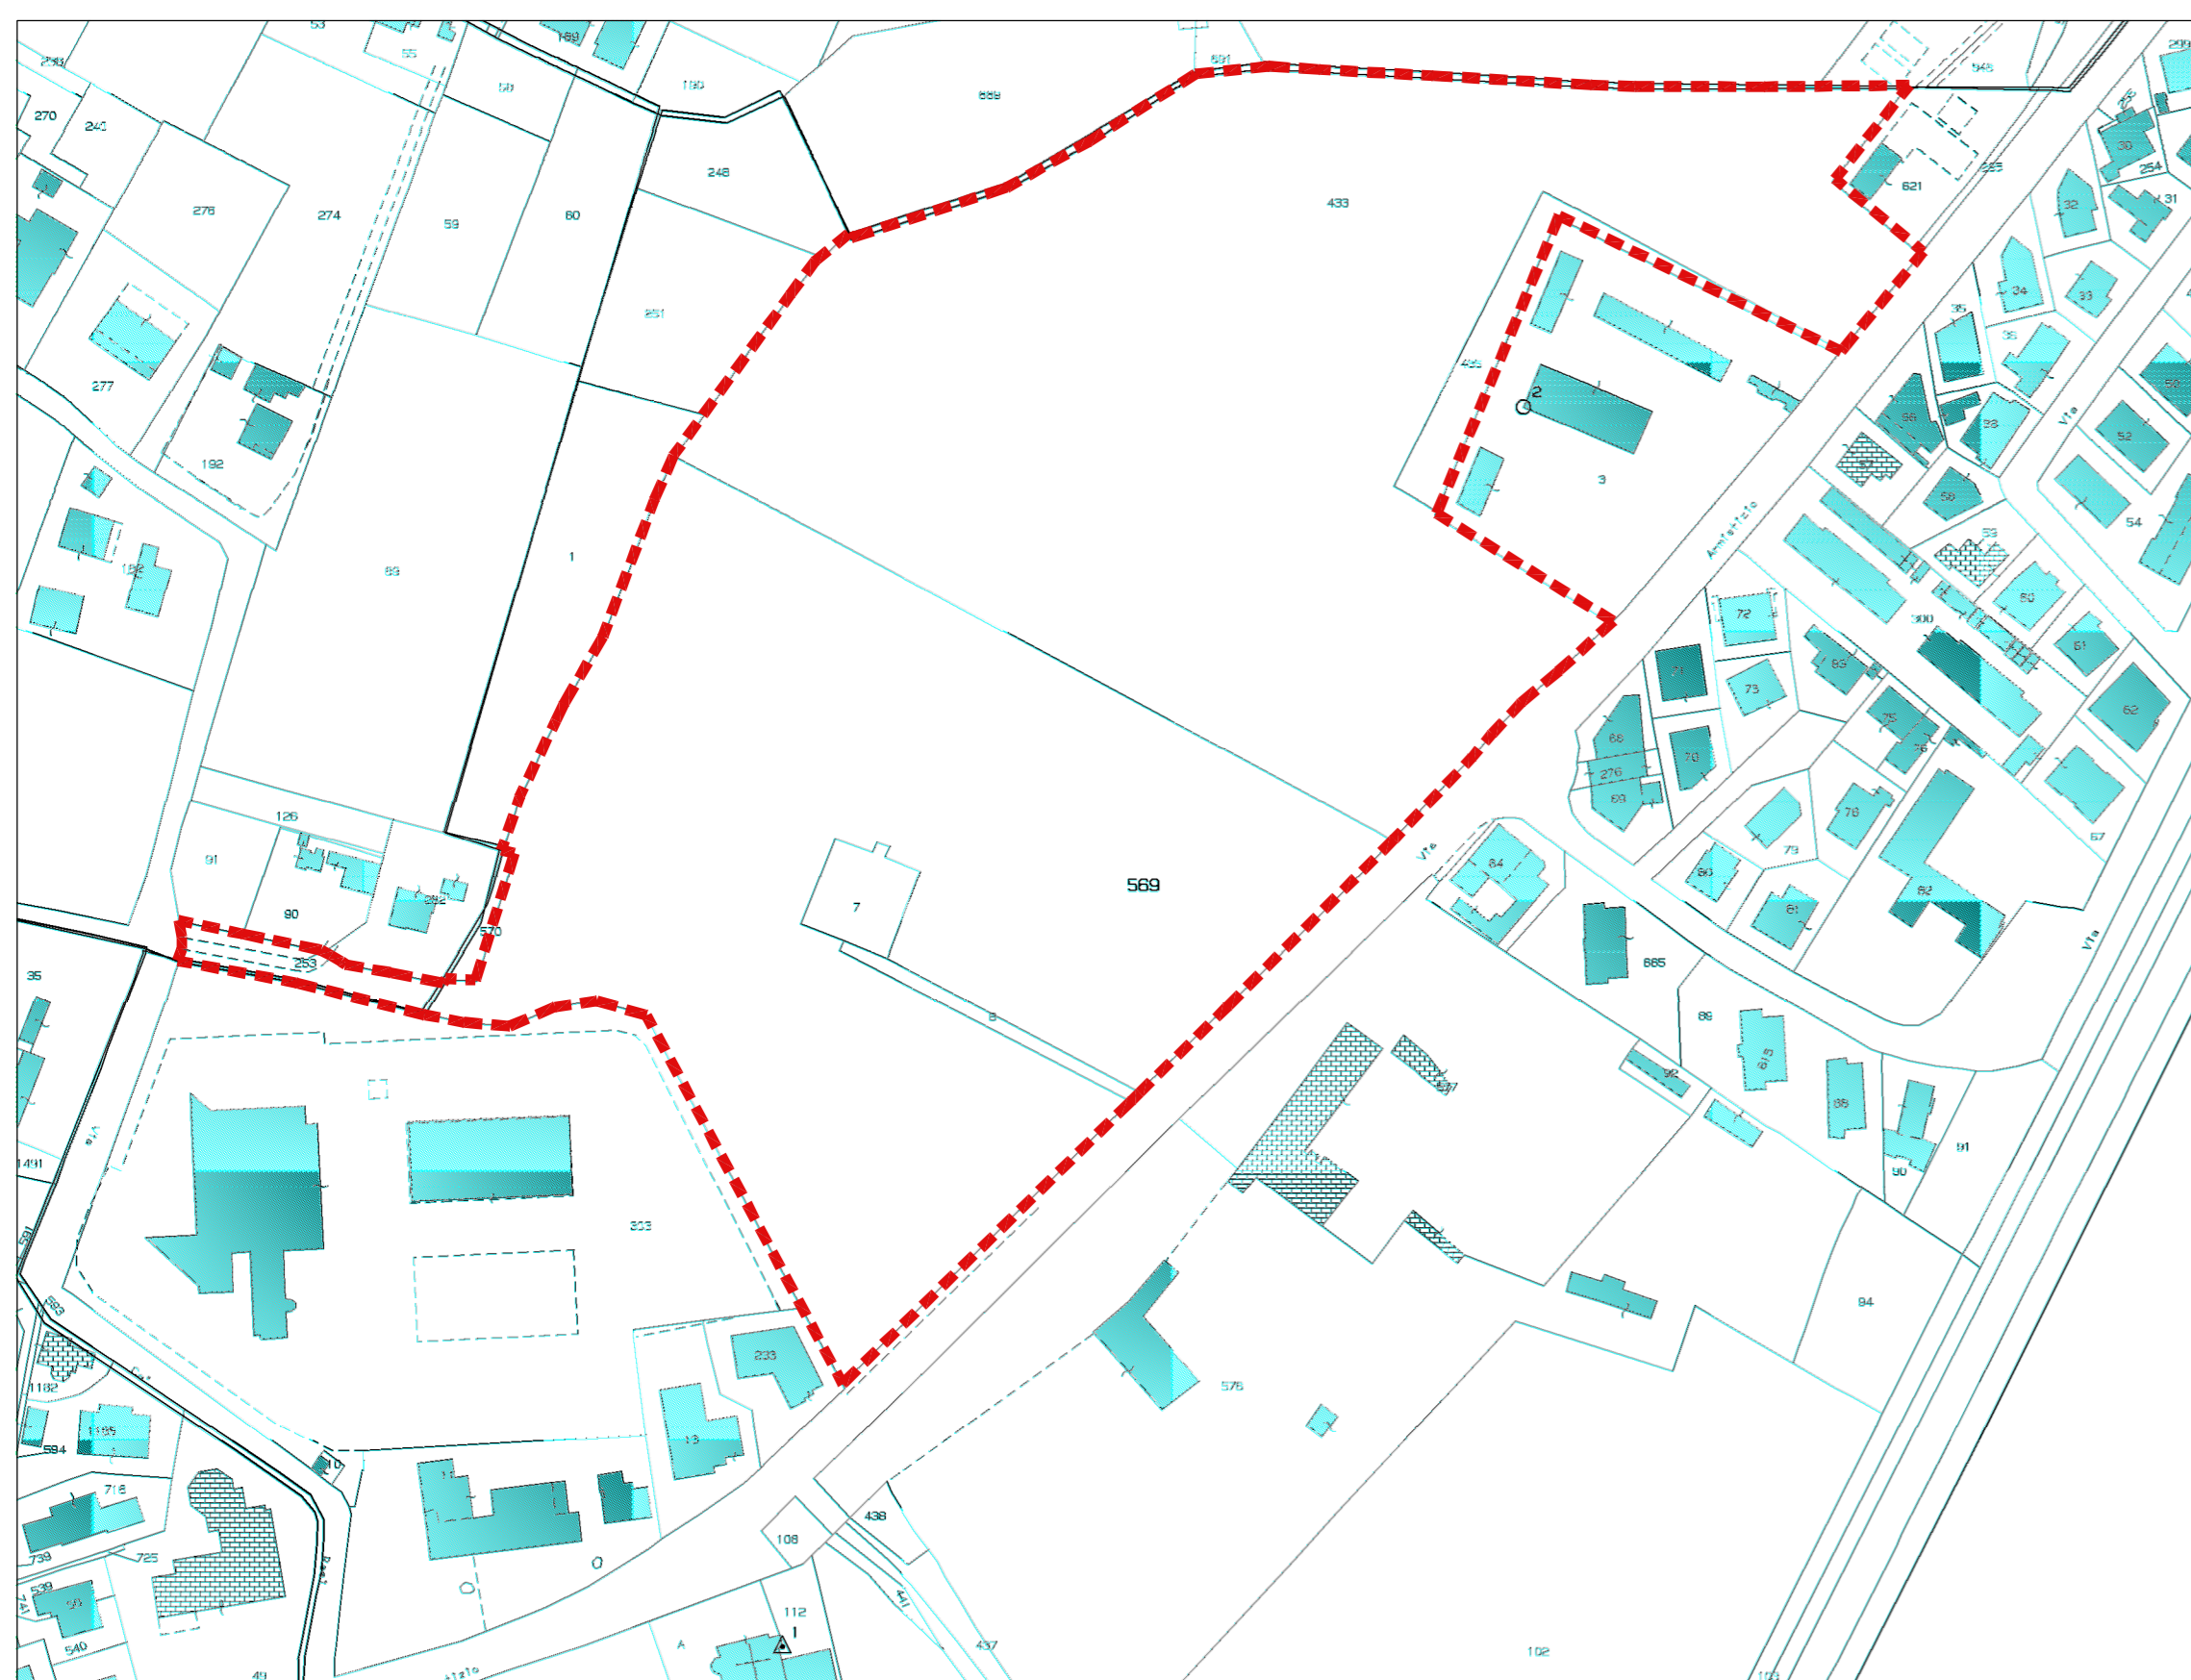

ESTRATTO N.C.T.R. FG 177
SCALA 1:2000

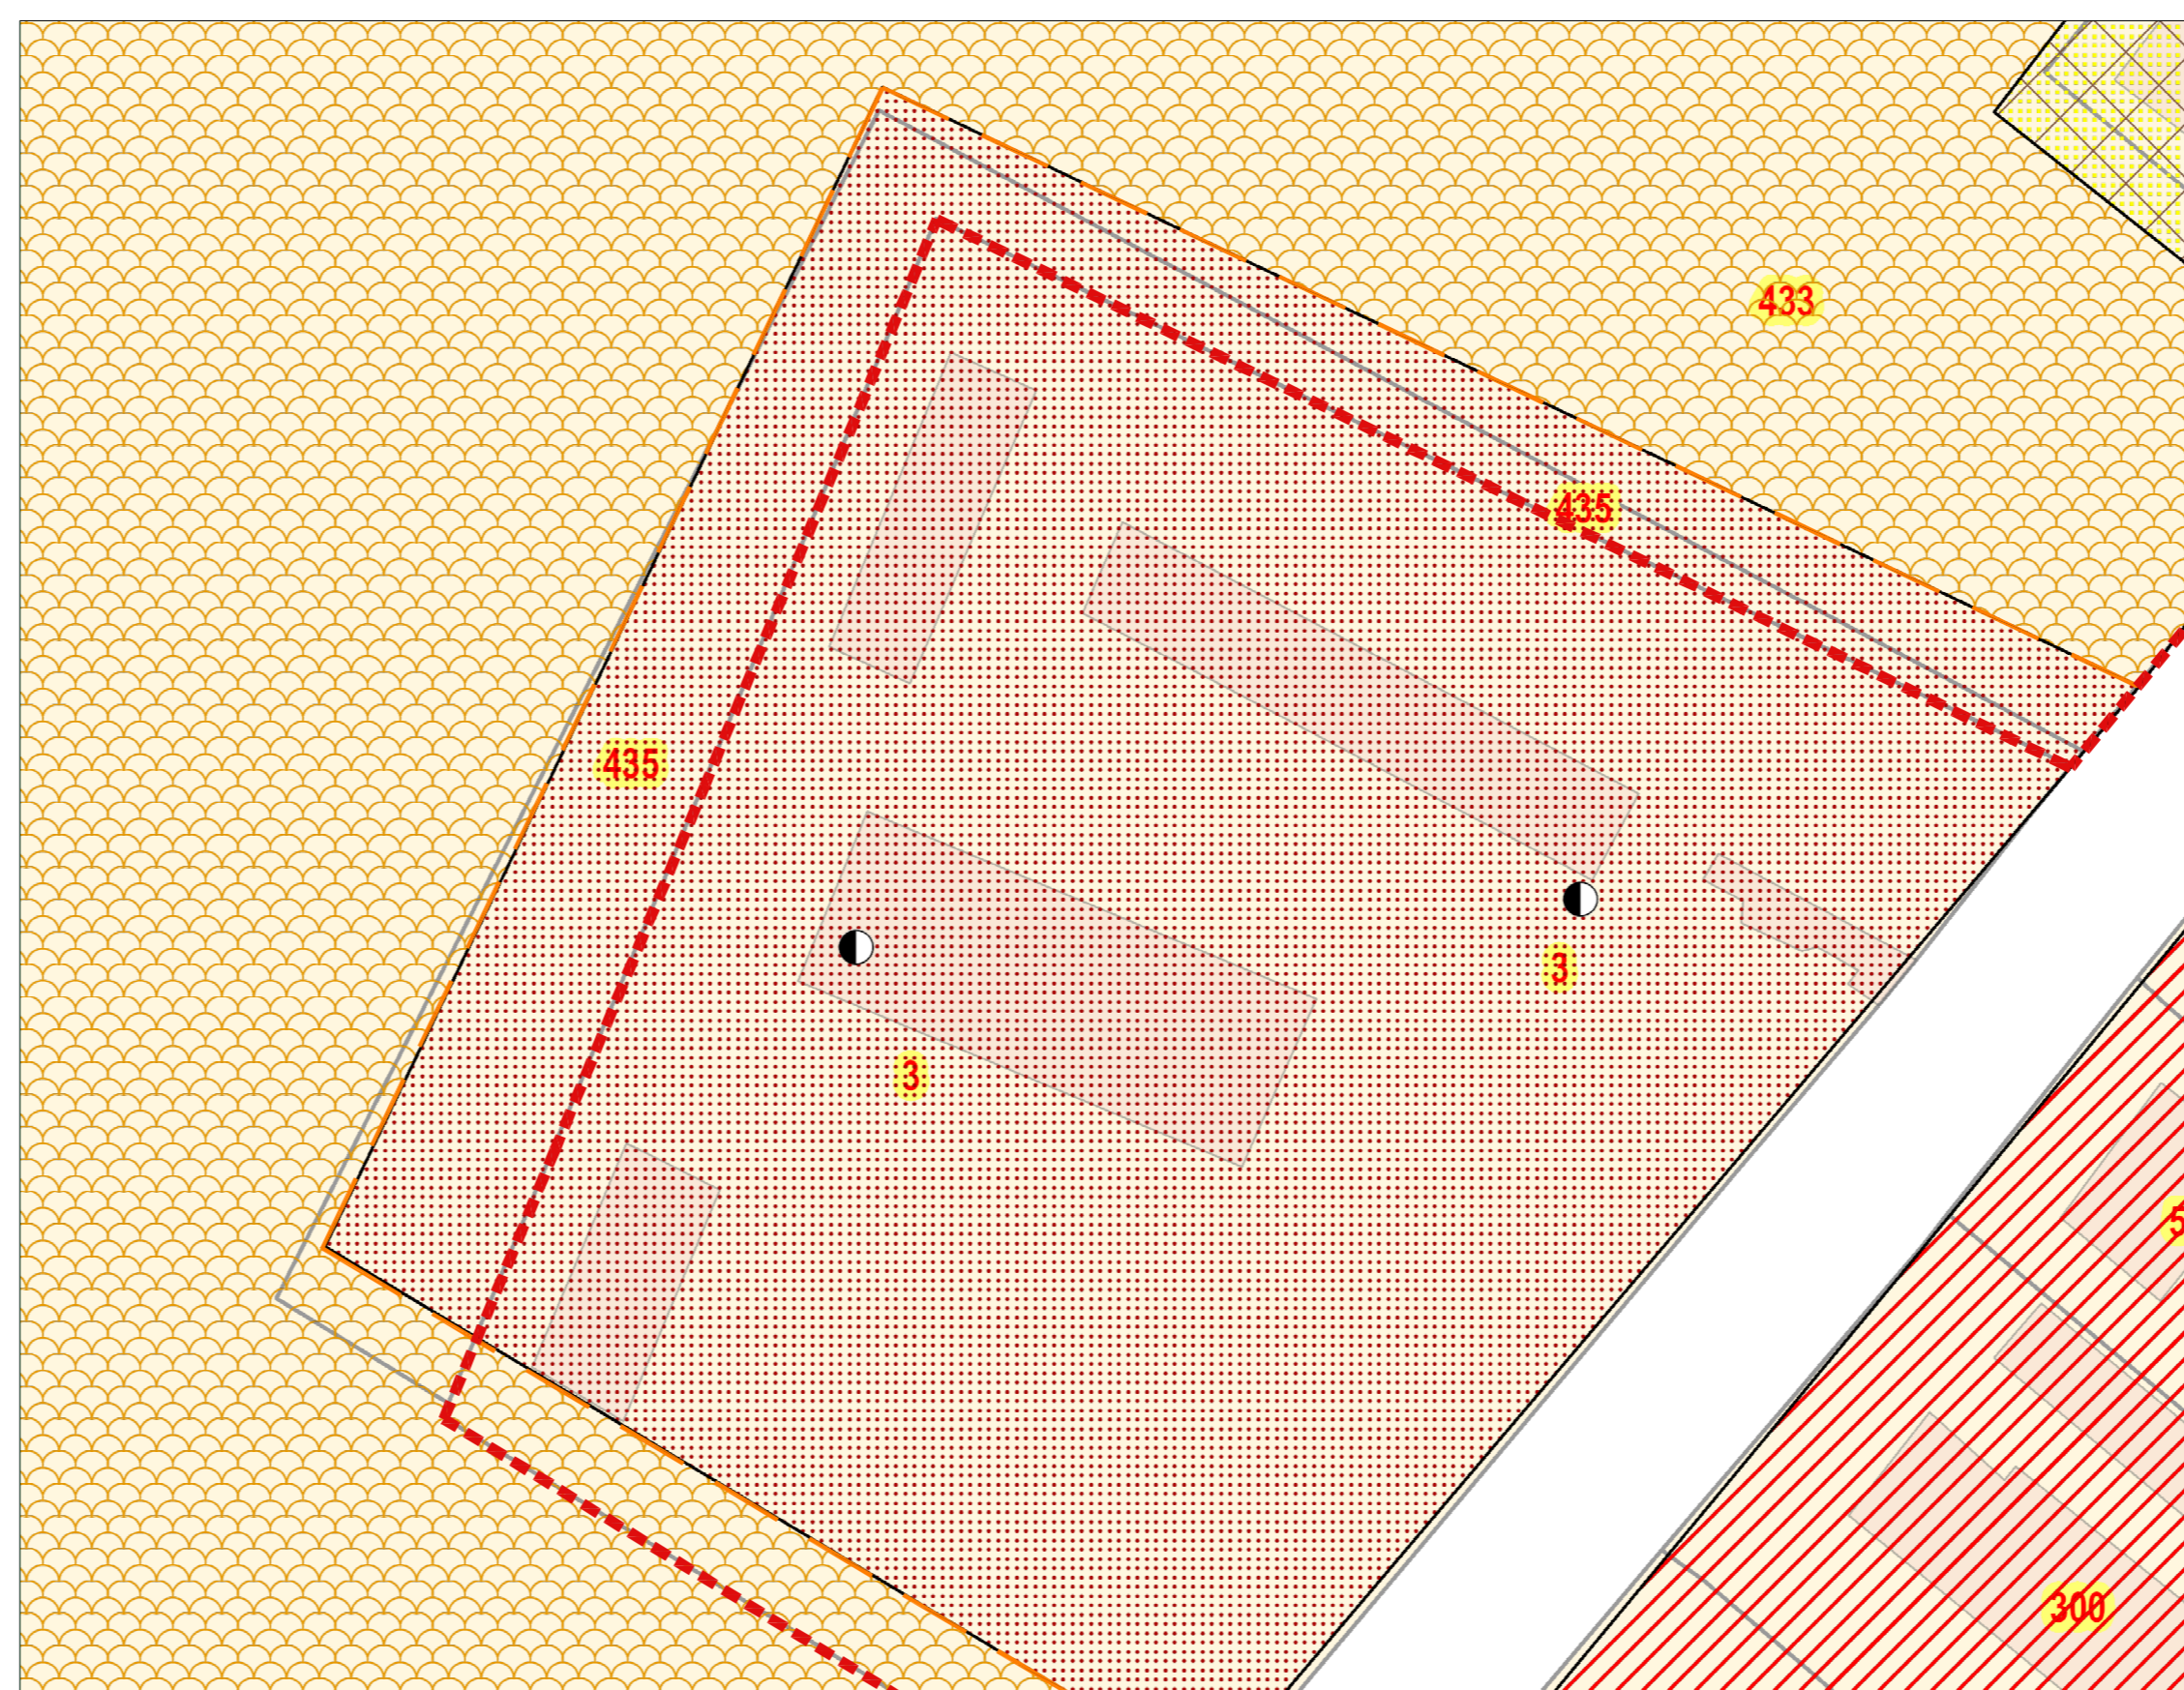

SOVRAPPOSIZIONE PIANO DEGLI INTERVENTI CON ESTRATTO CATASTALE PER INDIVIDUAZIONE DEL LIMITE DELLA ZONA DI RISPETTO DELLO STATO DI FATTO
(RIPRESO DA MAPPA INTERATTIVA DEL COMUNE DI PADOVA)
SCALA 1:500

LUOGO	VIA ARMISTIZIO, PADOVA
COMMITTENTE	IFRAM S.R.L. VIA GERMANA 23, PADOVA
OGGETTO	VARIANTE AL PIANO DI LOTTIZZAZIONE DI VIA ARMISTIZIO
PROGETTO	MENEGAZZI MICHELON ARCHITETTI ASSOCIATI VIA FORNACE MORANDI 18/4, 35133 PADOVA TEL. 049 8649367 E MAIL: ma@menegazzimichelon.it
CODICE	1901
FASE	PIANO URBANISTICO ATTUATIVO CON PRECISE DISPOSIZIONI
TAVOLA	INQUADRAMENTO TERRITORIALE
1901-B 01.0	
DATA	DICEMBRE 2019
SCALA	VARIE
NOTE	
FILE	...LAVORI1901 - VILLA GIUSTI - MORASSUTTIPIANIFICAZIONE_B_C - PIANO DI LOTTIZZAZIONE - PRECISE DISPOSIZIONI2019.12.XX - PROTOCOLLO PER DELIBERAIB - P.L.A/PRODOTTI DA STUDIO/DESIGNDWG

LEGENDA	
	AMBITO DI INTERVENTO
	LIMITE ZONA DI TUTELA DELLO STATO DI FATTO DEFINITO NEL PIANO DEGLI INTERVENTI ART. 24 N.T.A.