
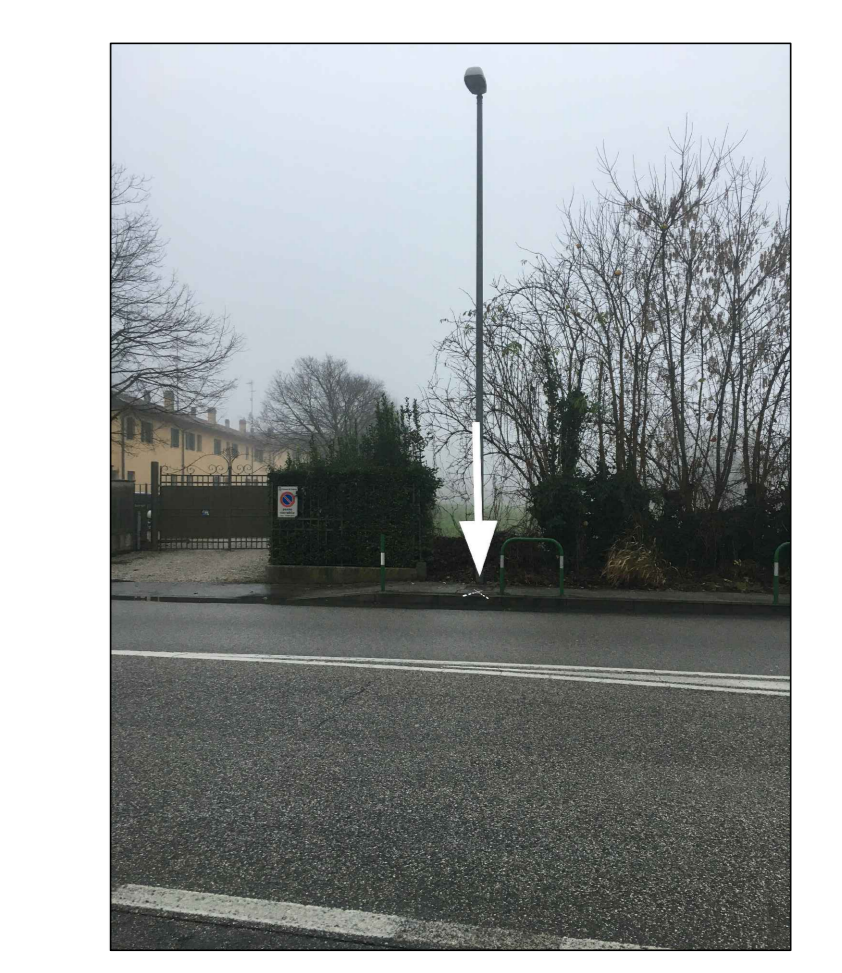


LUOGO **VIA ARMISTIZIO, PADOVA**
 COMMITTENTE **IFRAM S.R.L.**
 VIA GERMANIA 23, PADOVA
 OGGETTO **VARIANTE AL PIANO DI LOTTIZZAZIONE DI VIA ARMISTIZIO**
 PROGETTO **MENEGAZZI MICHELON ARCHITETTI ASSOCIATI**
 VIA FORNACE ARMANDI 16/A - 35133 PADOVA
 TEL. 049 844501 - E.MAIL: mail@menegezzimichelon.it
 CODICE **1901**
 FASE **PIANO URBANISTICO ATTUATIVO CON PRECISE DISPOSIZIONI**
 TAVOLA **PLANIMETRIA GENERALE, ATTREZZAMENTO DELLE AREE A VERDE, SEGNALETICA ORIZZONTALE E VERTICALE DELLE AREE GRAVATE DA SERVITU' PUBBLICA; INDIVIDUAZIONE DELLO ZERO URBANISTICO DI RIFERIMENTO**
1901-B 04.0
 DATA **FEBBRAIO 2020**
 SCALA **1:100**
 NOTE
 FILE **LAVORI 1901 - ALLA GUEST - ARBOSOLTI/PANIFICAZIONE - PUL - PRECISE DISPOSIZIONI 02/03/20 - INTEGRAZIONE PRODOTTA DA STUDIOERGOFORMS**

LEGENDA

	SUPERFICIE AMBITO DI INTERVENTO (SUP. REALE)	MQ	70.100
	AREA DA GRAVARE DI SERVITU' PUBBLICA A FAVORE DEL COMUNE DI PADOVA (SUP. REALE)	MQ	4.700
	AREA A VERDE		
	BACINO DI INVASO		
	PERCORSO PEDONALE IN MASSELLI AUTOBLOCCANTI IN CLS TIPO BOX BETONELLA COLOR GRIGIO		
	AREA A PARCHEGGIO IN MASSELLI AUTOBLOCCANTI IN CLS TIPO ECO BETONELLA COLOR GRIGIO		
	CELTIS AUSTRALIS (BAGOLARO) - N° 7 ALBERATURE		
	OSTRYA CARPINIFOLIA (CARPINO NERO) - N° 12 ALBERATURE		
	FRAXINUS ORNUS (ORNIELLO) - N° 11 ALBERATURE		
	SALIX BABYLONICA (SALICE PIANGENTE) - N° 5 ALBERATURE		
	POPULUS NIGRA (PIOPPO NERO) - N° 3 ALBERATURE		

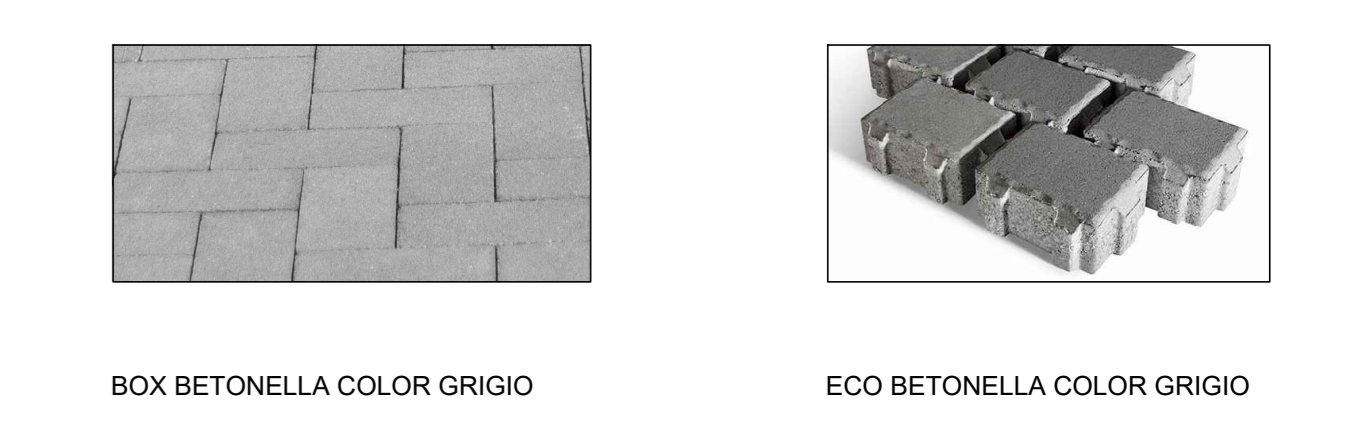

IDENTIFICAZIONE DEL PUNTO DI RIFERIMENTO PER LA QUOTA URBANISTICA 0.00

