

LUOGO VIA ARMISTIZIO, PADOVA

COMMITTENTE IFRAM S.R.L.
VIA BERNABINI, 23, PADOVA

OGGETTO VARIANTE AL PIANO DI LOTTIZZAZIONE DI VIA
ARMISTIZIO

PROGETTO MENEGAZZI MICHELON ARCHITETTI ASSOCIATI
VIA FORNACE MORGONICO 18/4 - 35133 PADOVA
TEL. 049 8645987 E MAIL: mail@menegazzimichelon.it

CODICE 1901

FASE PIANO URBANISTICO ATTUATIVO CON PRECISE
DISPOSIZIONI

TAVOLA - SEZIONI STRADALI
- SEGNALETICA ORIZZONTALE E
VERTICALE


1901-B 05.0

DATA FEBBRAIO 2020


SCALA VARIE

NOTE


FILE - LAVORI 1901 - VILLA GIUSTI - MORASSUTTI/PIANIFICAZIONE B -
PDR - PRECISE DISPOSIZIONI 2020.02.XX - INTEGRAZIONE PRODOTTI DA
STUDIO JOSEPH KWES

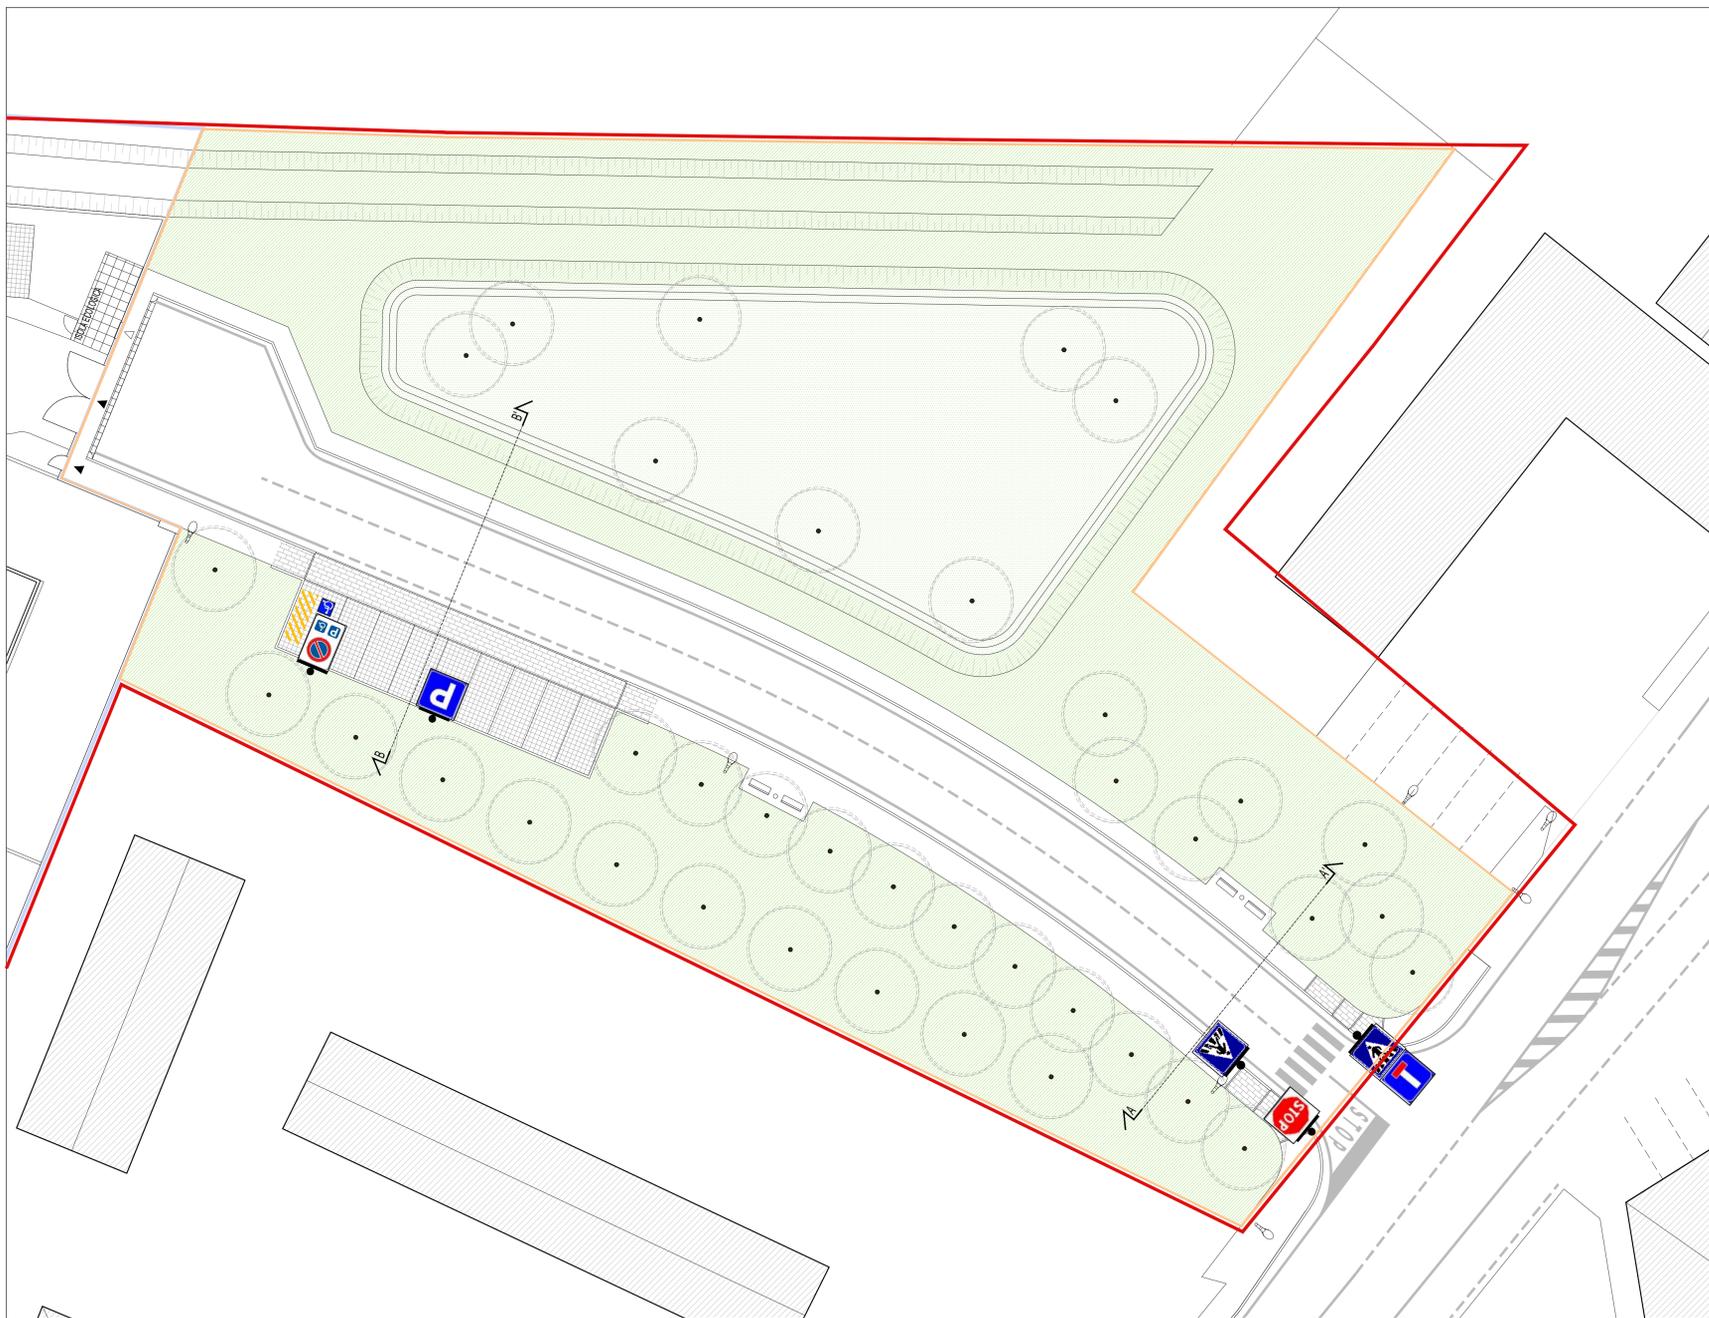

PLANIMETRIA SEGNALETICA VERTICALE ED ORIZZONTALE
SCALA 1:200

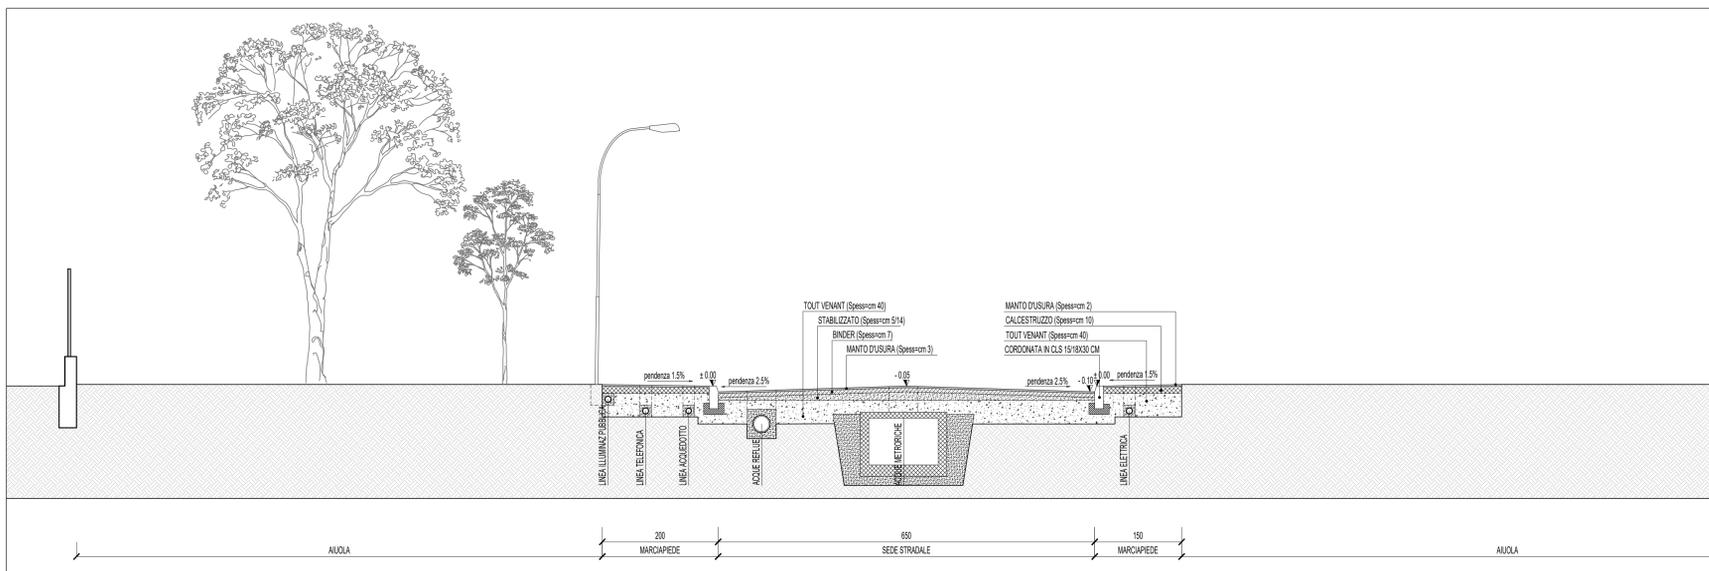

SEZIONE A-A'
SCALA 1:50

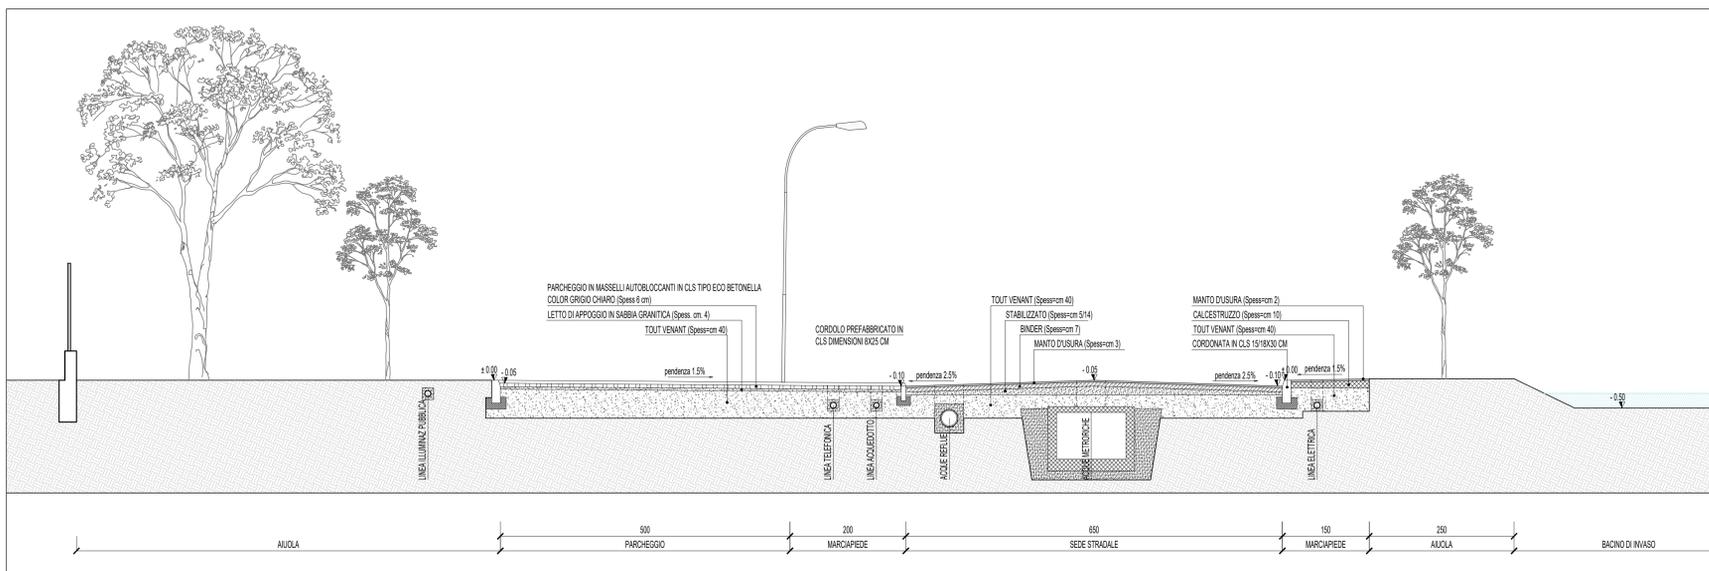

SEZIONE B-B'
SCALA 1:50