


LUGOGO  
**VIA ARMISTIZIO, PADOVA**  
 COMMITTENTE **IFRAM S.R.L.**  
 VIA GERMANIA 23, PADOVA  
 OGGETTO **VARIANTE AL PIANO DI LOTTIZZAZIONE DI VIA ARMISTIZIO**  
 PROGETTO **MENEGAZZI MICHELON ARCHITETTI ASSOCIATI**  
 VIA FORMICHE MARCONI 101, 35123 PADOVA  
 TEL. 049 8643437 E MAIL: mail@menegazzimichelon.it  
 CODICE **1901**  
 FASE **PIANO URBANISTICO ATTUATIVO CON PRECISE DISPOSIZIONI**  
 TAVOLA **SERVIZI A RETE**


**1901-B 06.0**

DATA **DICEMBRE 2019**  
 SCALA **1:250**  
 NOTE  
 FILE **LAVORI PER LA REALIZZAZIONE DELLA RETE DI ILLUMINAZIONE PUBBLICA E TELECOMUNICAZIONI E ACQUA POTABILE IN VIA ARMISTIZIO - PIANO DI LOTTIZZAZIONE - PRECISE DISPOSIZIONI 2019.12.01 - PROTOCOLLO PER TELERIBALZO - P.I. APPROVATO DA STUDIORESEARCHING**


**LEGENDA**  
 **AMBITO DI INTERVENTO**  
 **AREA DA GRAVARE DI SERVIZI PUBBLICI A FAVORE DEL COMUNE DI PADOVA**

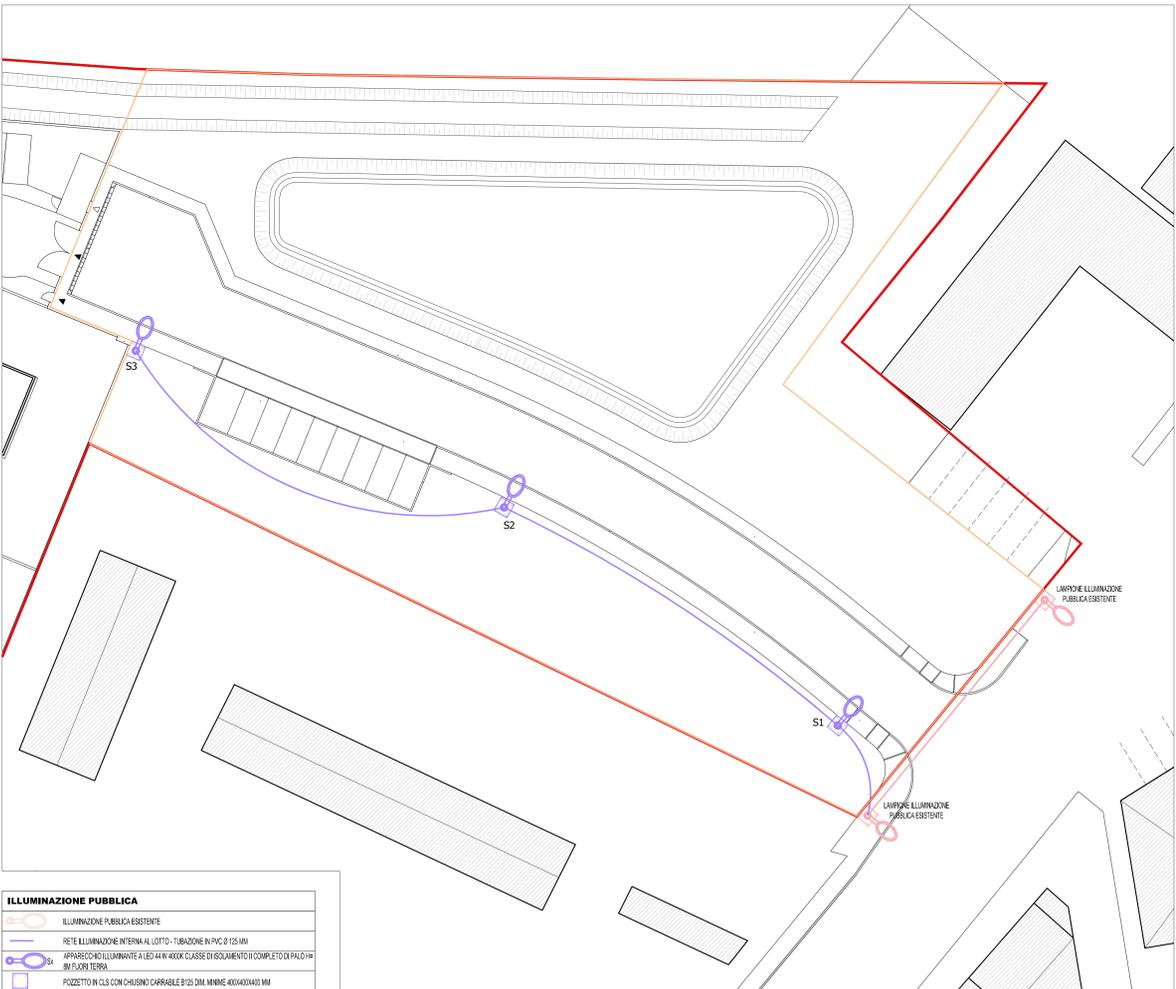


**PLANIMETRIA RETE ILLUMINAZIONE PUBBLICA**  
SCALA 1:250

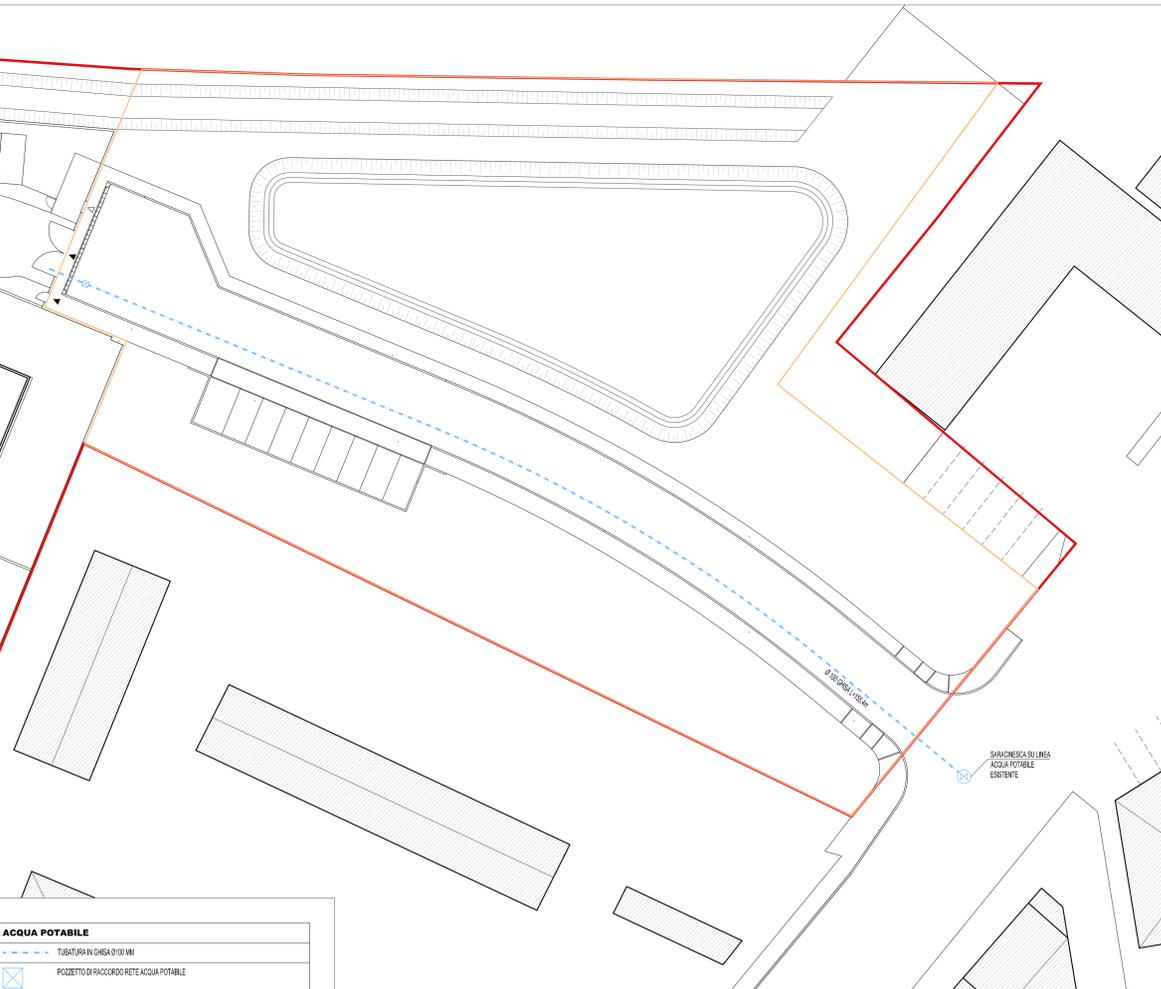

**PLANIMETRIA RETE ACQUA POTABILE**  
SCALA 1:250

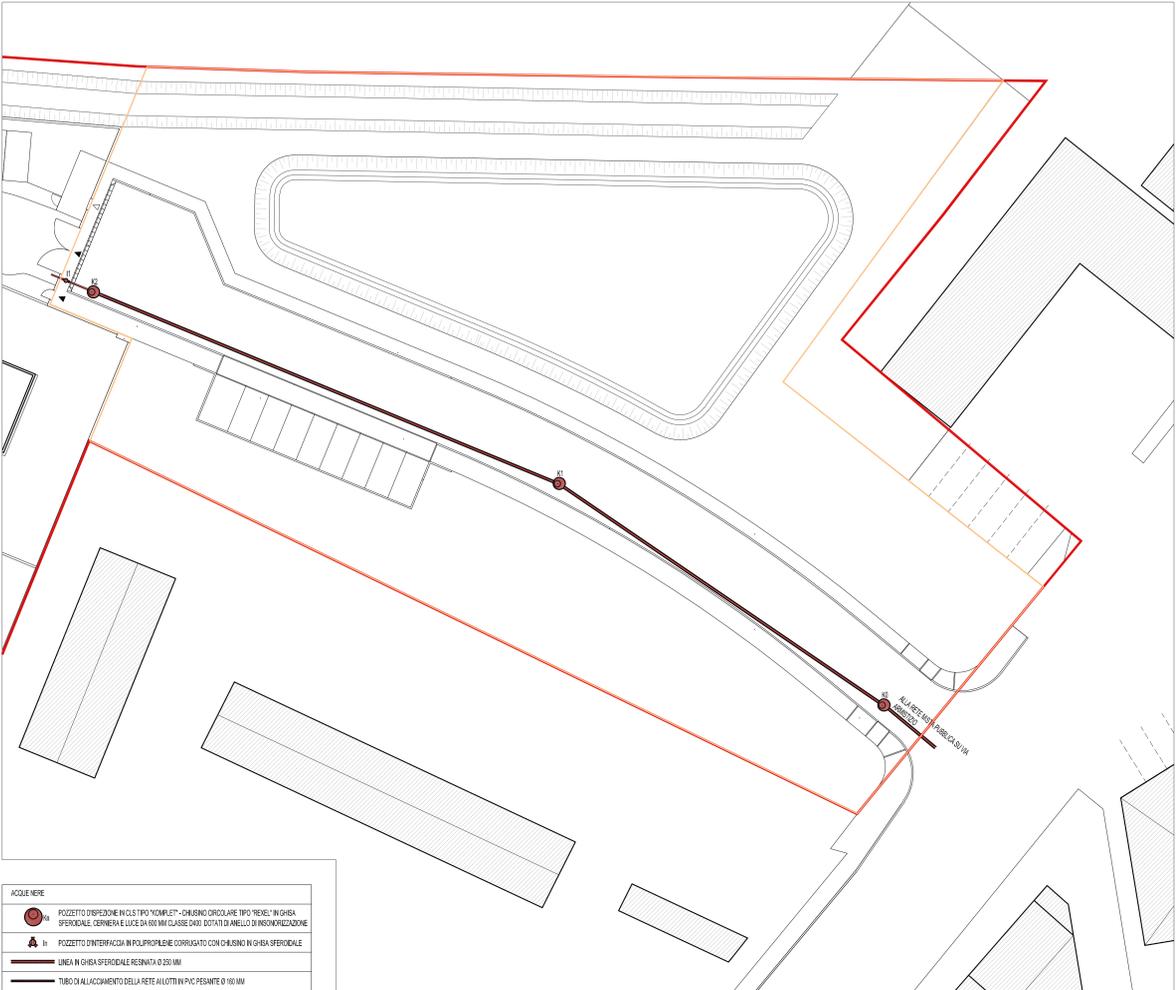

**PLANIMETRIA RETE SMALTIMENTO ACQUE NERE**  
SCALA 1:250

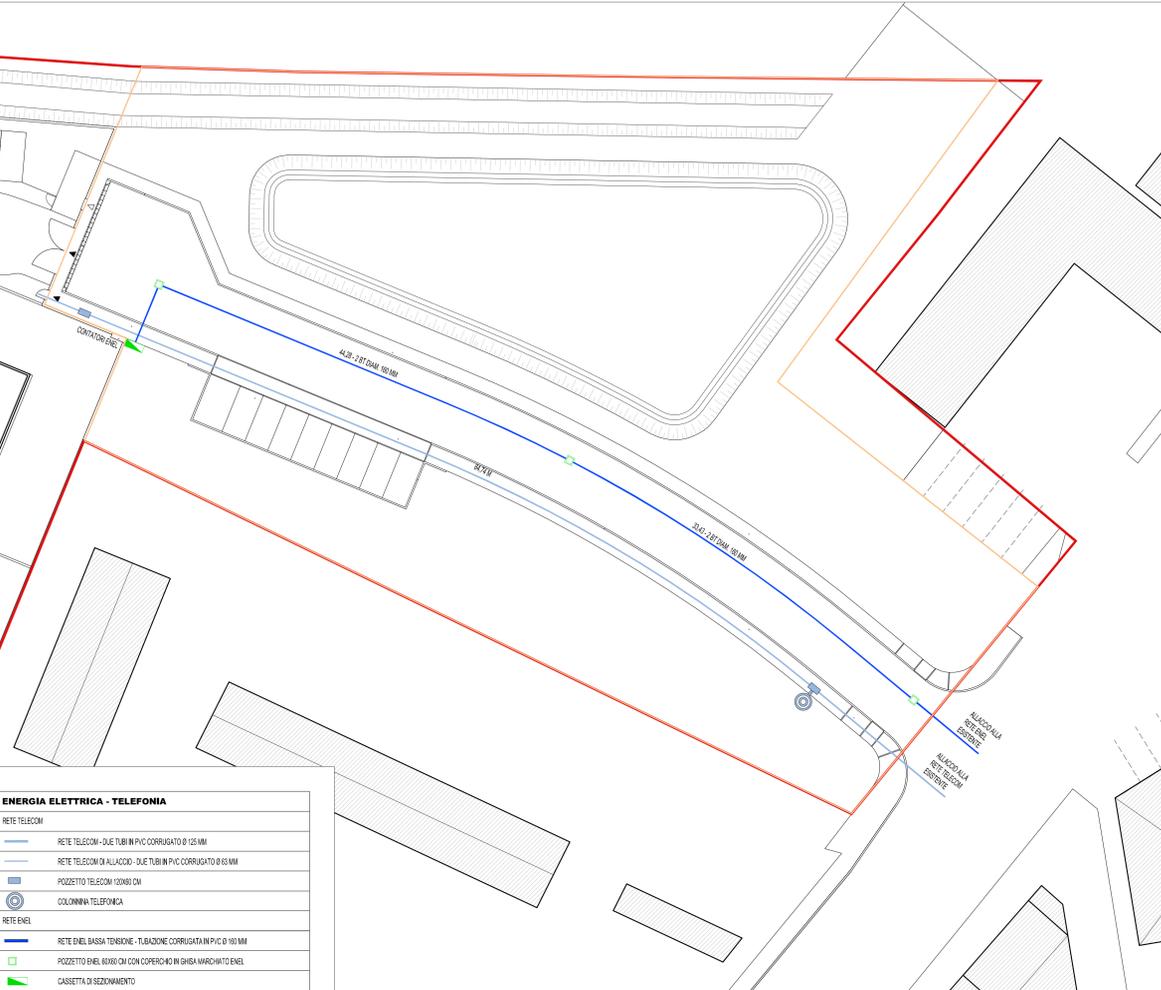

**PLANIMETRIA RETE ENEL E TELECOM**  
SCALA 1:250