





PIANO TERRA

1:100

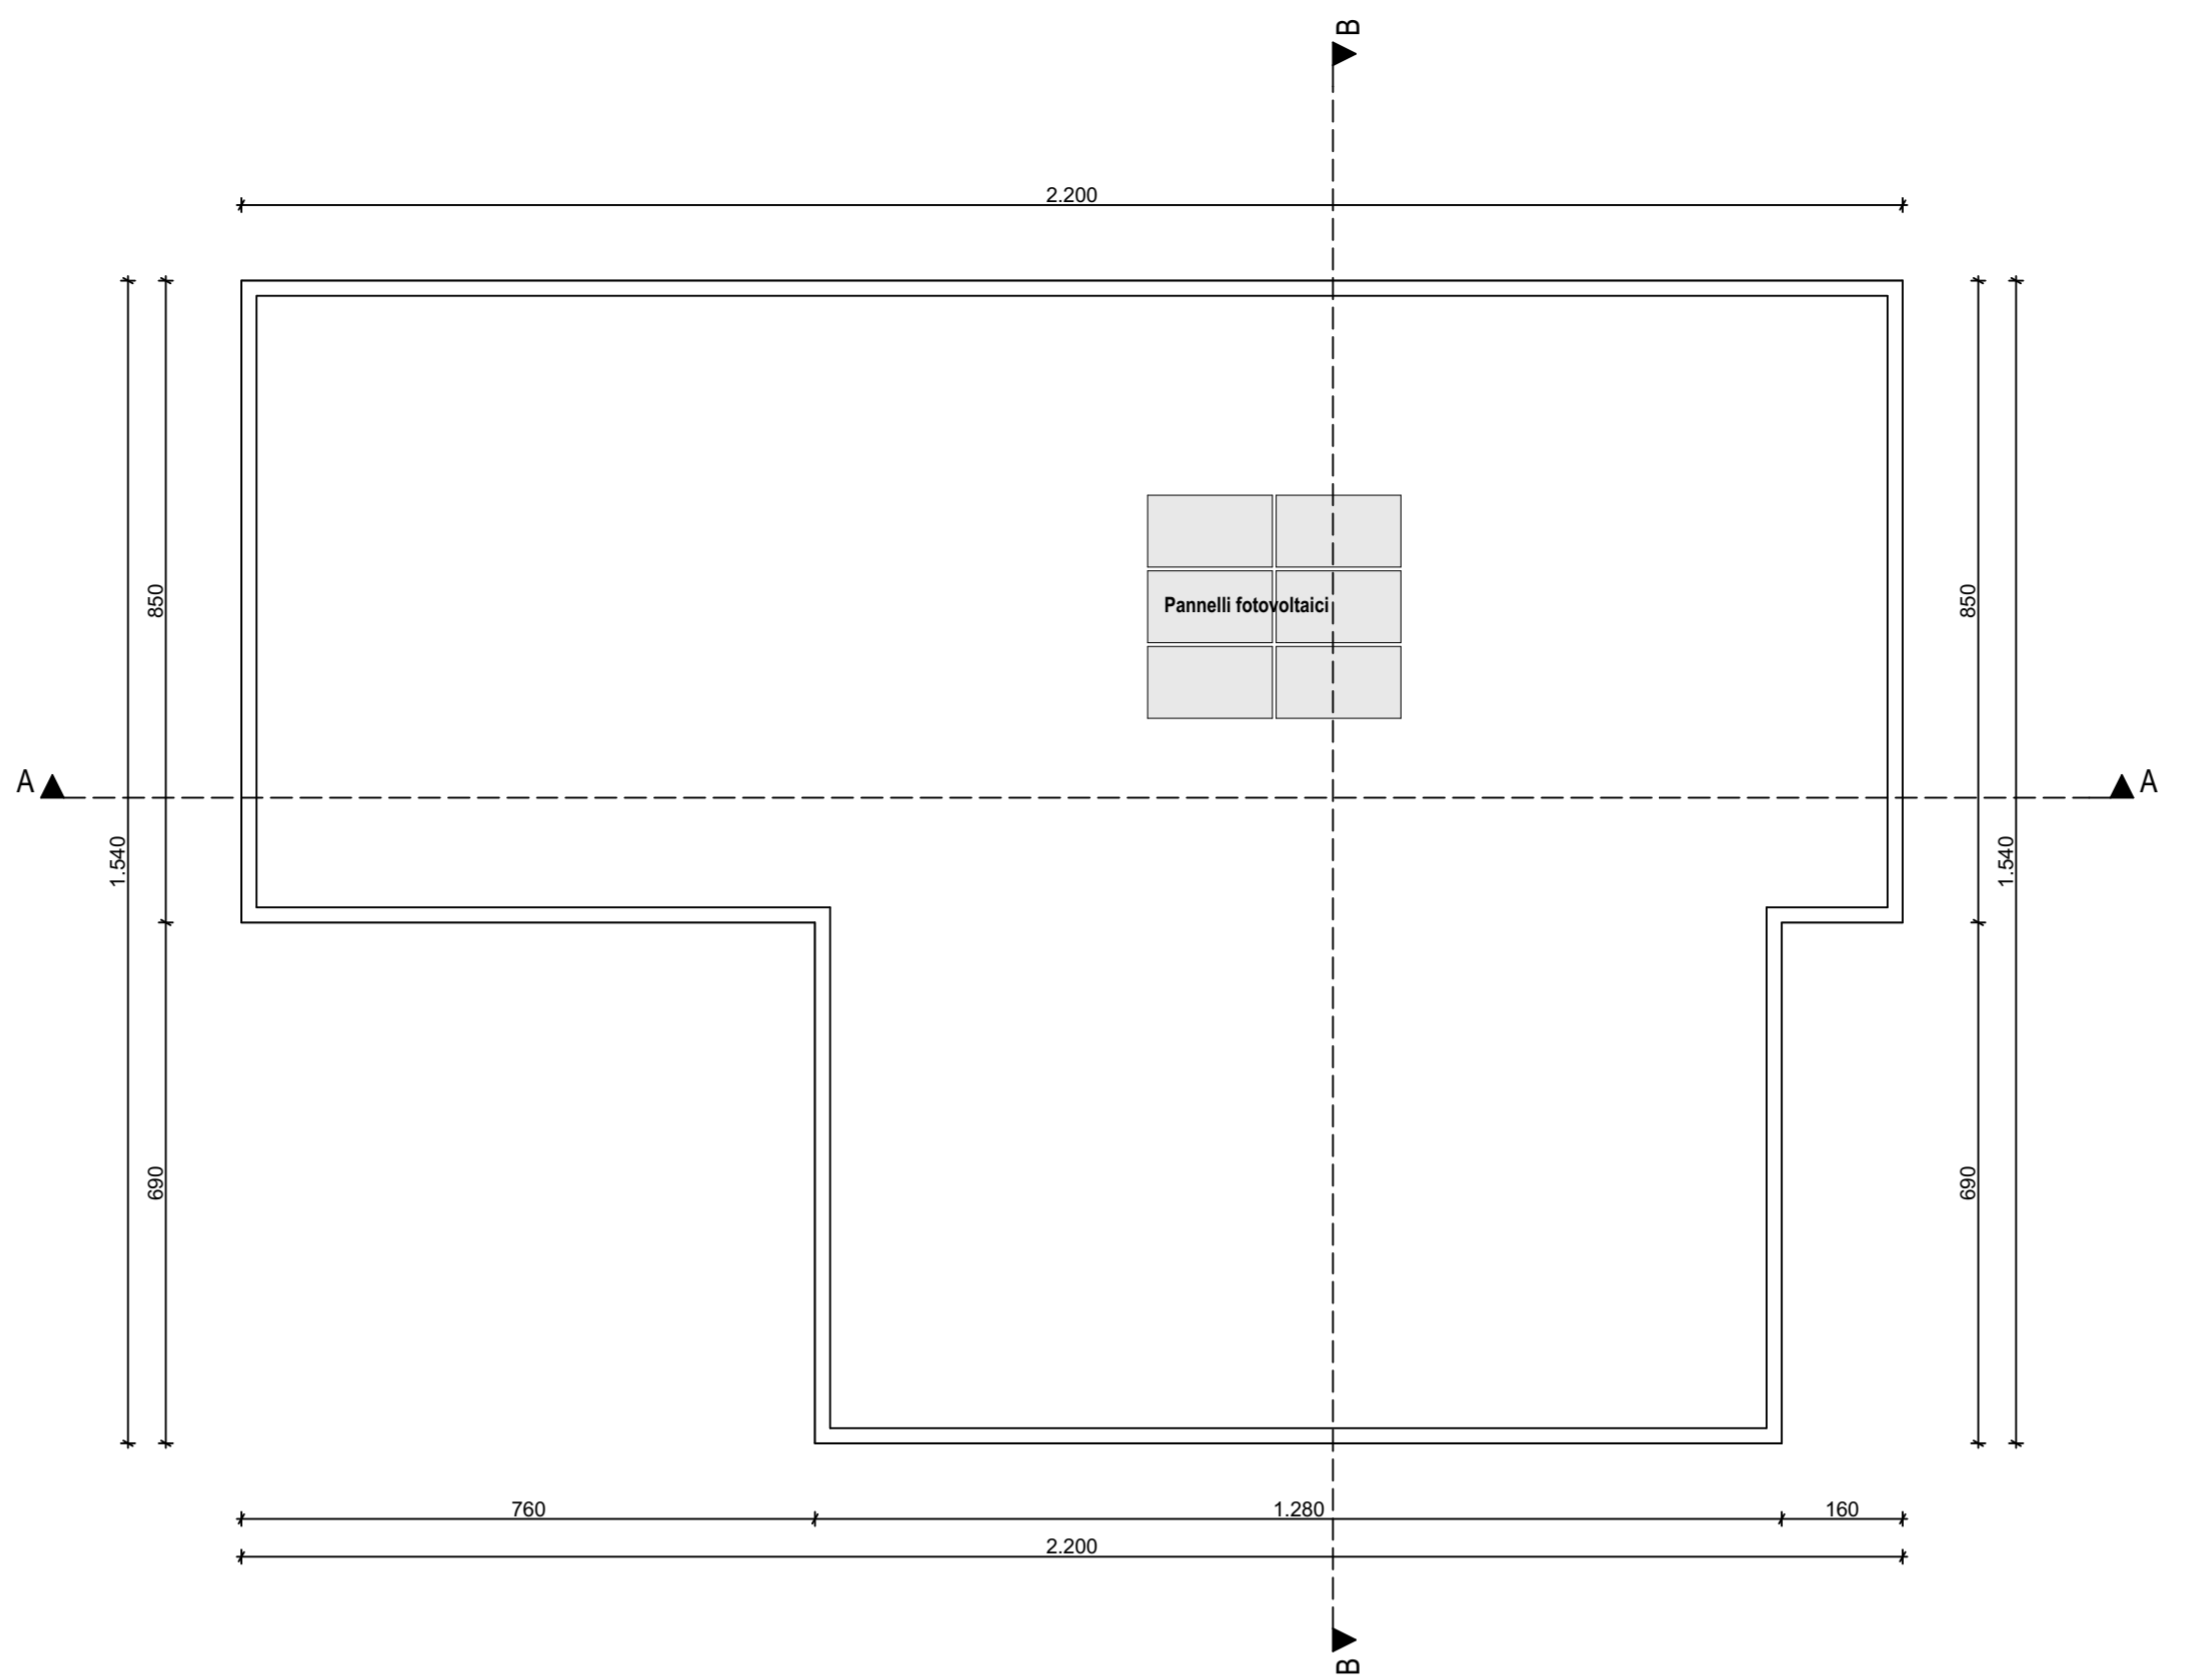


PIANO COPERTURA

1:100

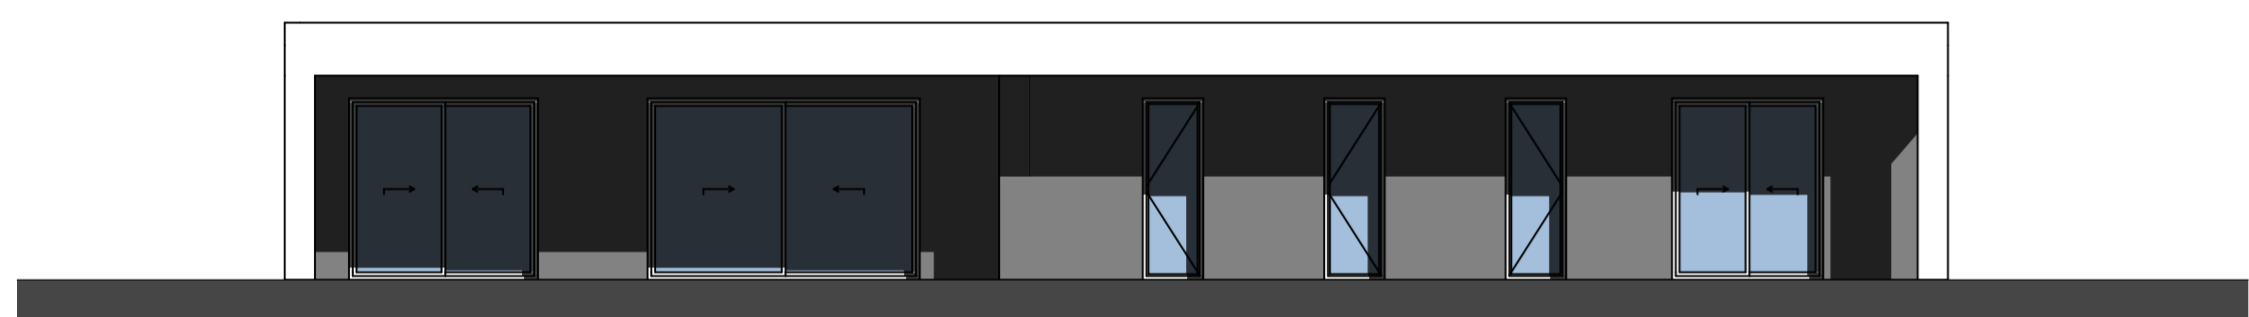

PROSPETTO NORD-EST

1:100

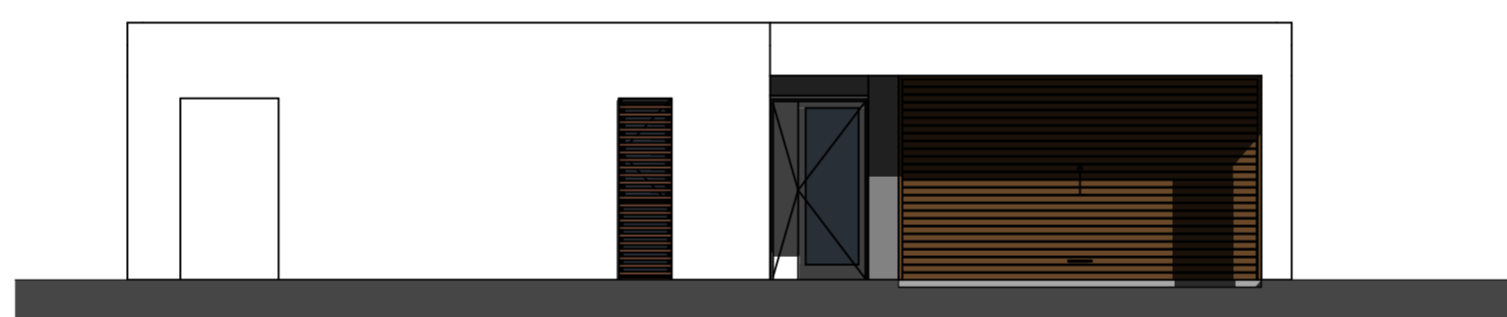


PROSPETTO NORD-OVEST

1:100




PROSPETTO SUD-OVEST

1:100

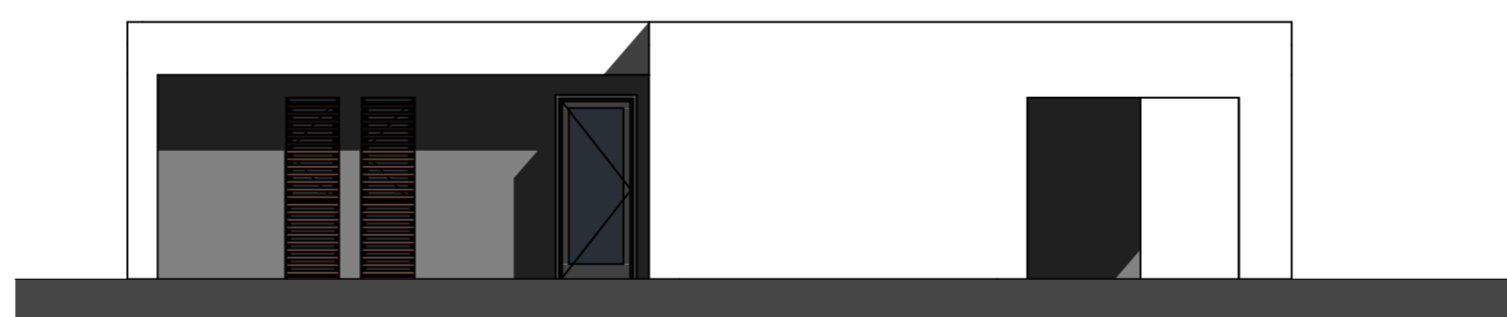


PROSPETTO SUD-EST

1:100

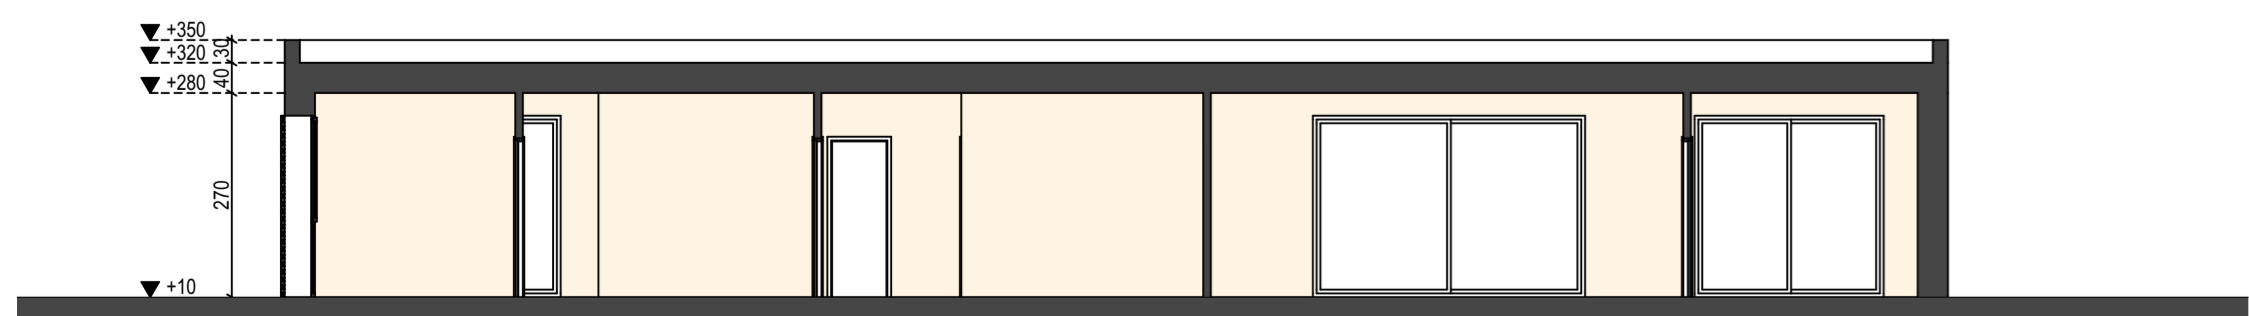


SEZIONE A-A

1:100

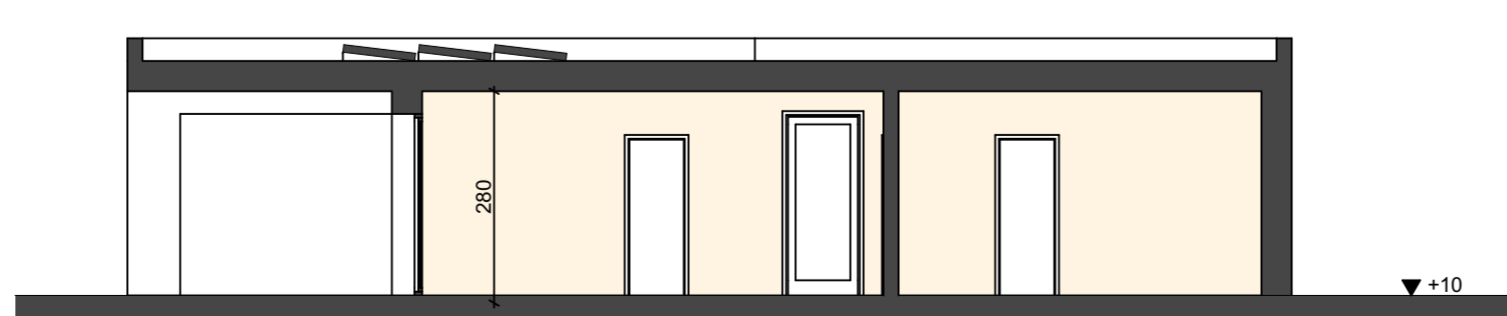

SEZIONE B-B

1:100

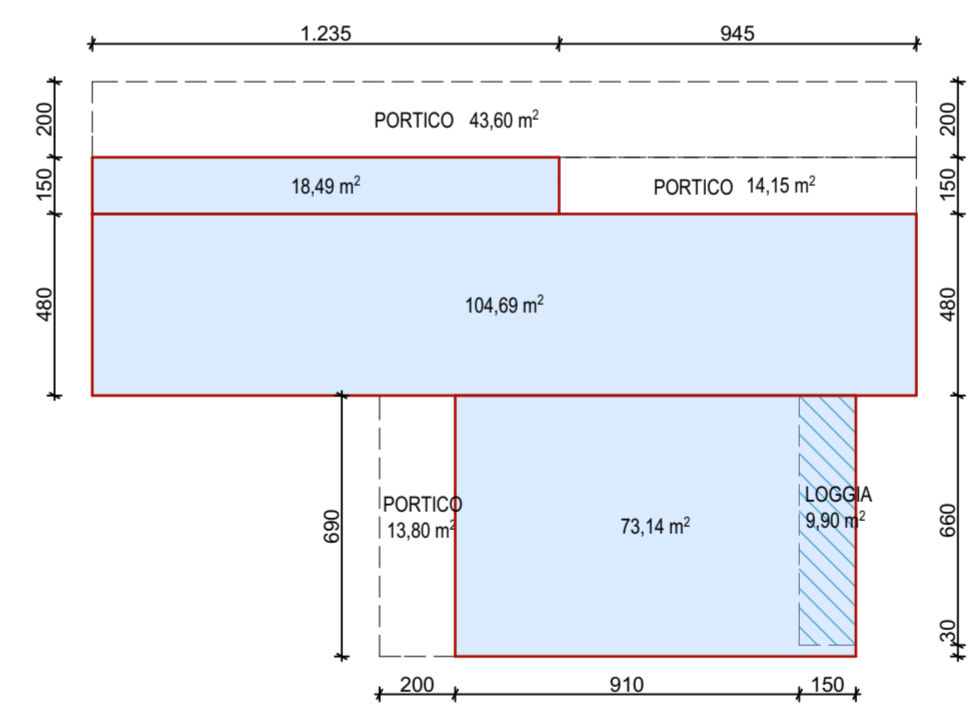

CALCOLO DEL VOLUME AI SENSI DELLA L.R. 21/96

	ALTEZZA	SUPERFICIE	VOLUME
SUPERFICIE COPERTA	2,80 M	196,32 MQ	549,70 MC
LOGGA (SUPERFICIE DA SOTTRARRE AL CALCOLO DEL VOLUME)	2,70 M	9,90 MQ	26,73 MC
PORTICO (SUPERFICIE NON COMPUTATA NEL CALCOLO DEL VOLUME)	-	-	-
<b>TOTALE</b>	-	<b>186,42 MQ</b>	<b>522,97 MC &lt; 525 MC</b>



LUOGO  
**VIA ARMISTIZIO PADOVA**

COMMITTENTE  
**IFRAM S.R.L.**  
VIA GERMANIA 23, PADOVA

OGGETTO  
**VARIANTE AL PIANO DI LOTTIZZAZIONE VIA ARMISTIZIO**

PROGETTO  
**MENEGAZZI MICHELON ARCHITETTI ASSOCIATI**  
VIA FORNACE MORANDI 18/4 - 35133 PADOVA  
TEL. 049 8549887 E MAIL: mail@menegazzimichelon.it

CODICE  
**1901**

FASE  
**PIANO URBANISTICO ATTUATIVO CON PRECISE DISPOSIZIONI**

TAVOLA  
**EDIFICIO UNIFAMILIARE TIPO A - PIANTE SEZIONI E PROSPETTI, CALCOLO DEL VOLUME URBANISTICO**

**1901-B 12.0**

DATA  
**DICEMBRE 2019**

SCALA  
**1:100 - 1:200**

NOTE

FILE  
...LAVORI/1901 - VILLA GIUSTI - MORASSUTTI/PIANIFICAZIONE B- PIANO DI LOTTIZZAZIONE/2019.09.XX/PRODOTTI DA STUDIO/PRECISE DISPOSIZIONI/DESIGN/MODELLO ARCHICAD