



PARTICOLARE SEZIONE E PROSPETTO
SCALA 1:20

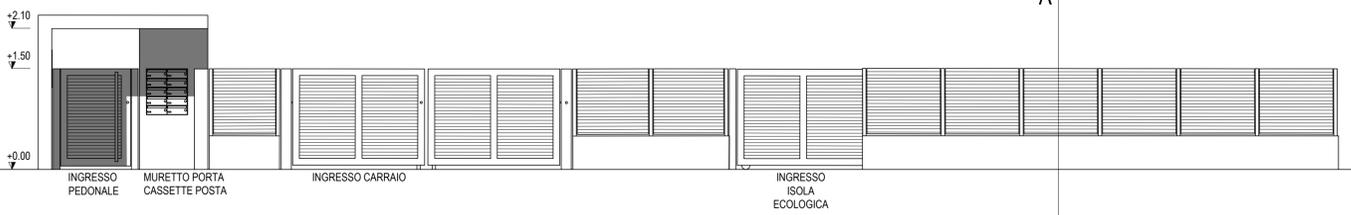


PROSPETTO
SCALA 1:50

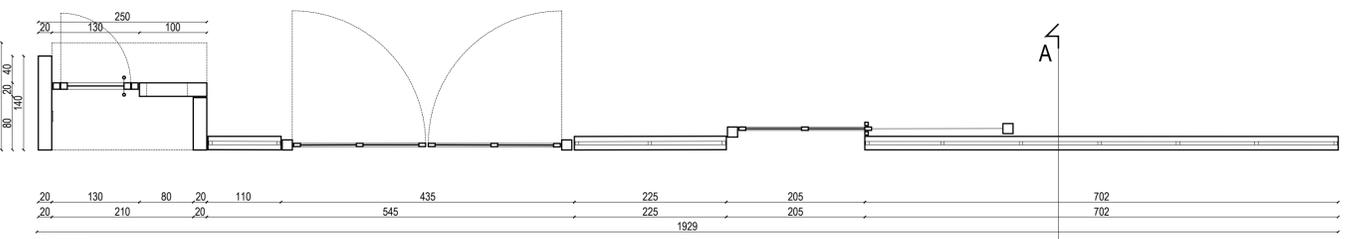


PIANTA
SCALA 1:50


NUOVA RECINIZIONE TIPO A

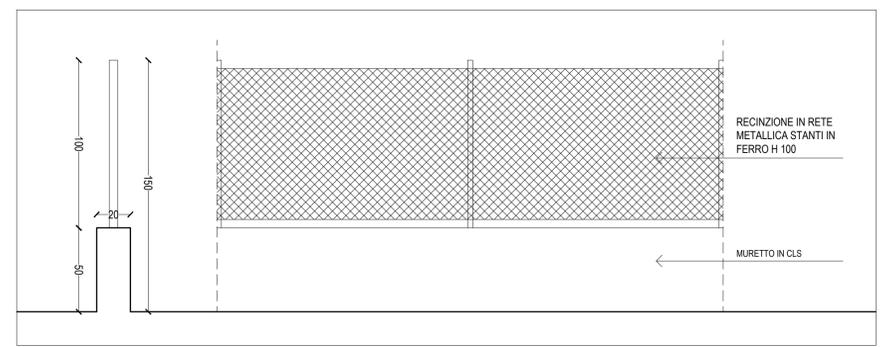


NUOVA RECINIZIONE TIPO B
SCALA 1:20

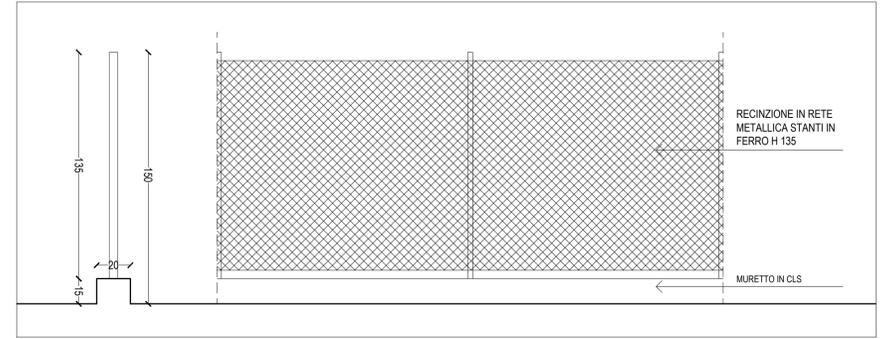


NUOVA RECINIZIONE TIPO C
SCALA 1:20

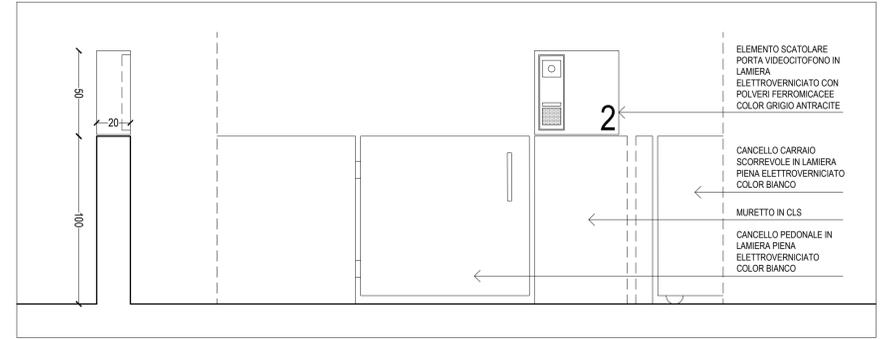

NUOVA RECINIZIONE TIPO D
SCALA 1:20

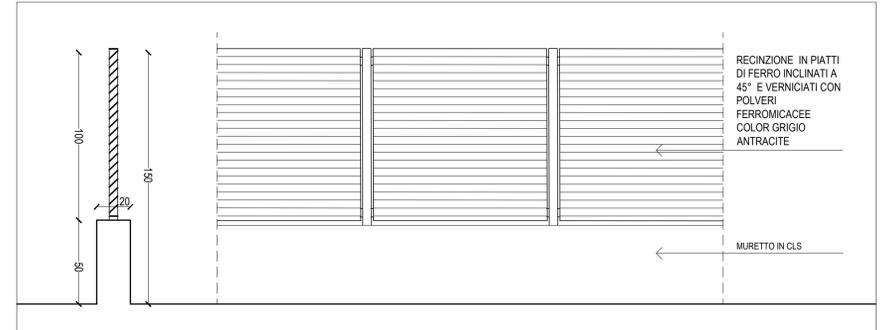

NUOVA RECINIZIONE TIPO E
SCALA 1:20

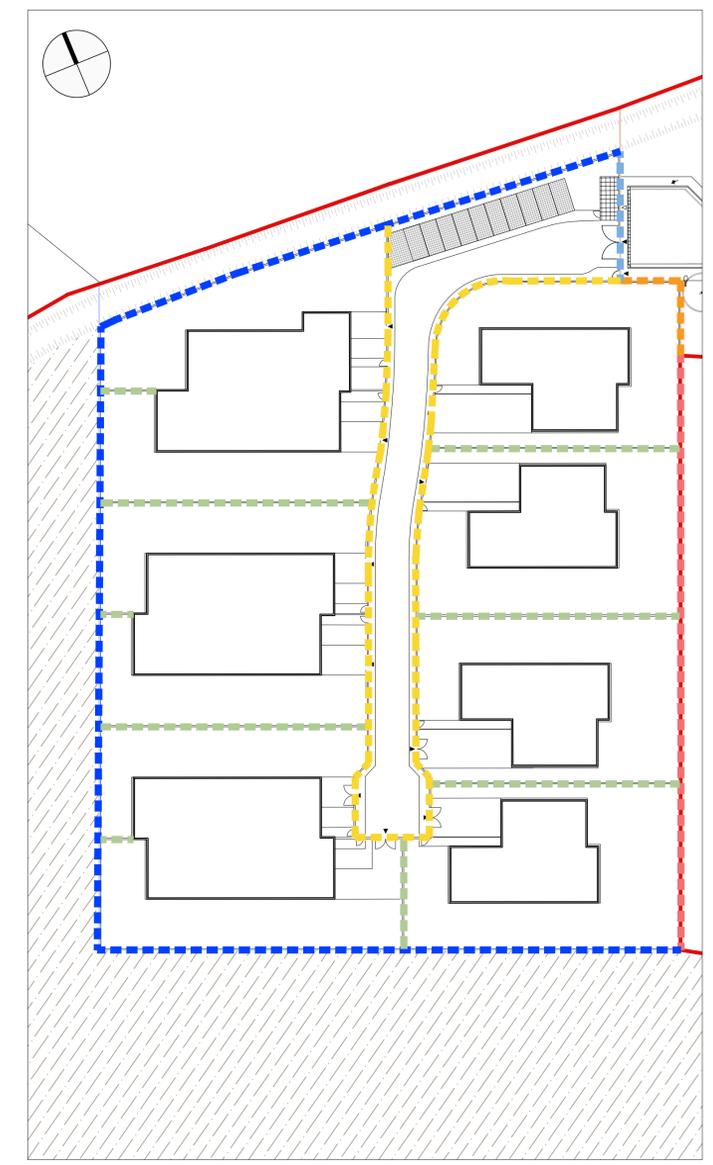

LUOGO **VIA ARMISTIZIO, PADOVA**

COMMITTENTE **IFRAM S.R.L.**
VIA GERMANIA 23, PADOVA

OGGETTO **VARIANTE AL PIANO DI LOTTIZZAZIONE DI VIA ARMISTIZIO**

PROGETTO **MENEGAZZI MICHELON ARCHITETTI ASSOCIATI**
VIA FORNACE MORANDI 18/4 - 35135 PADOVA
TEL. 049 9549387 - E MAIL: mail@menegazzimichelon.it

CODICE **1901**

FASE **PIANO URBANISTICO ATTUATIVO CON PRECISE DISPOSIZIONI**

TAVOLA **RECINIZIONI DEL MACROLOTTO**

1901-B 14.0

DATA **FEBBRAIO 2020**

SCALA **VARIE**

NOTE

FILE **...LAVORI 1901 - VILLA GIUSTI - MORASSUTTIPIANIFICAZIONE B - POL_PRECISE DISPOSIZIONI/2020.02.XX - INTEGRAZIONE PRODOTTI DA STUDIO/DESGN/DWG**