


# P. R. G. del Comune di Padova

(adottato con delibera consiliare 10 maggio 1954)

Progettista incaricato: prof. arch. Luigi Piccinato

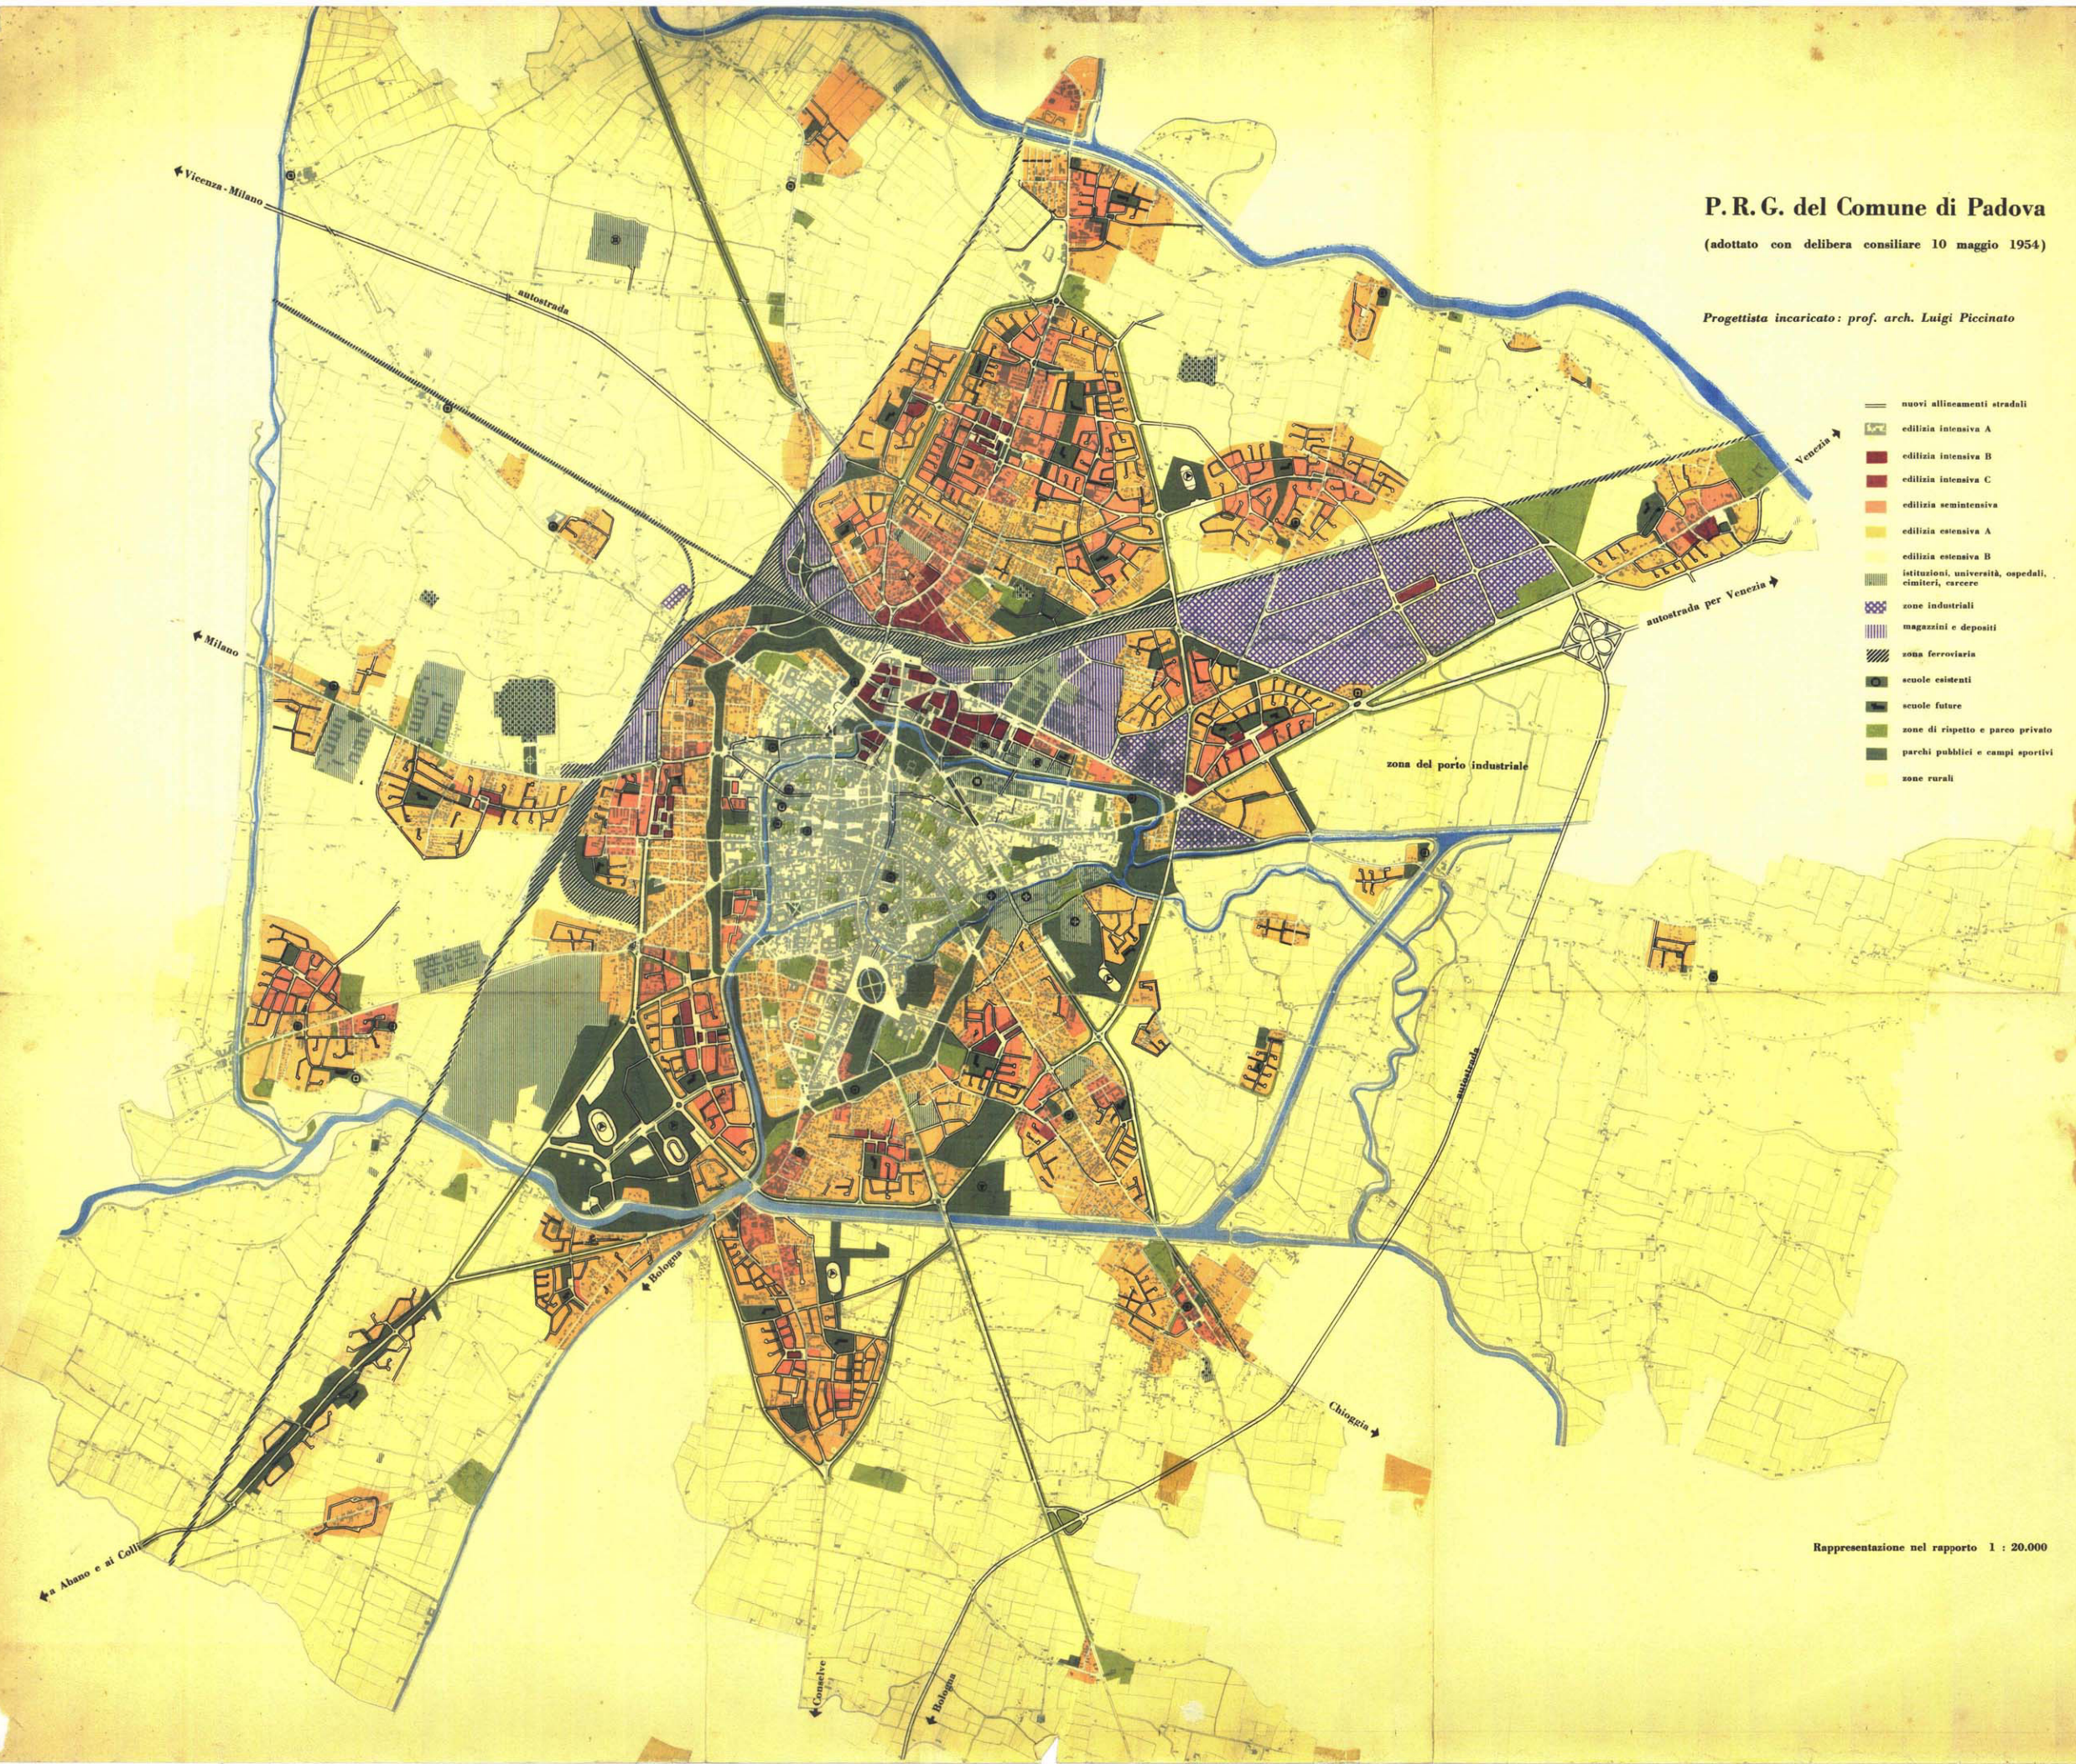

Rappresentazione nel rapporto 1 : 20.000