

DELIMITAZIONE AMBITO D'INTERVENTO
di
PIANO URBANISTICO ATTUATIVO
(ai sensi art. 3 - 16 N.T.A. del P.R.G.)


Ditta: "COMPAGNO Luciano - BOGGIAN Gianfranco"
Ubicazione: Via dei Giacinti
Quartiere: n.° 4 - Sud-Est

PLANIMETRIE
(estratto CATASTALE - A.F.G. - P.R.G.)


Tavola
UNICA

DELIMITAZIONE NUOVO AMBITO D'INTERVENTO (A1+A2+A3+A4)

Dati Metrici Indicali
Zona di Persequazione Ambientale mq. 38.940
Zona di Persequazione Ambientale mq. 12.390
Zona Residenziale 4 di Completamento (inclusa nell'Ampliamento dell'Ambito) mq. 1.370
Zona Residenziale 4 di Completamento (inclusa nell'Ampliamento dell'Ambito) mq. 1.830
Aree a Strada mq. 56.130

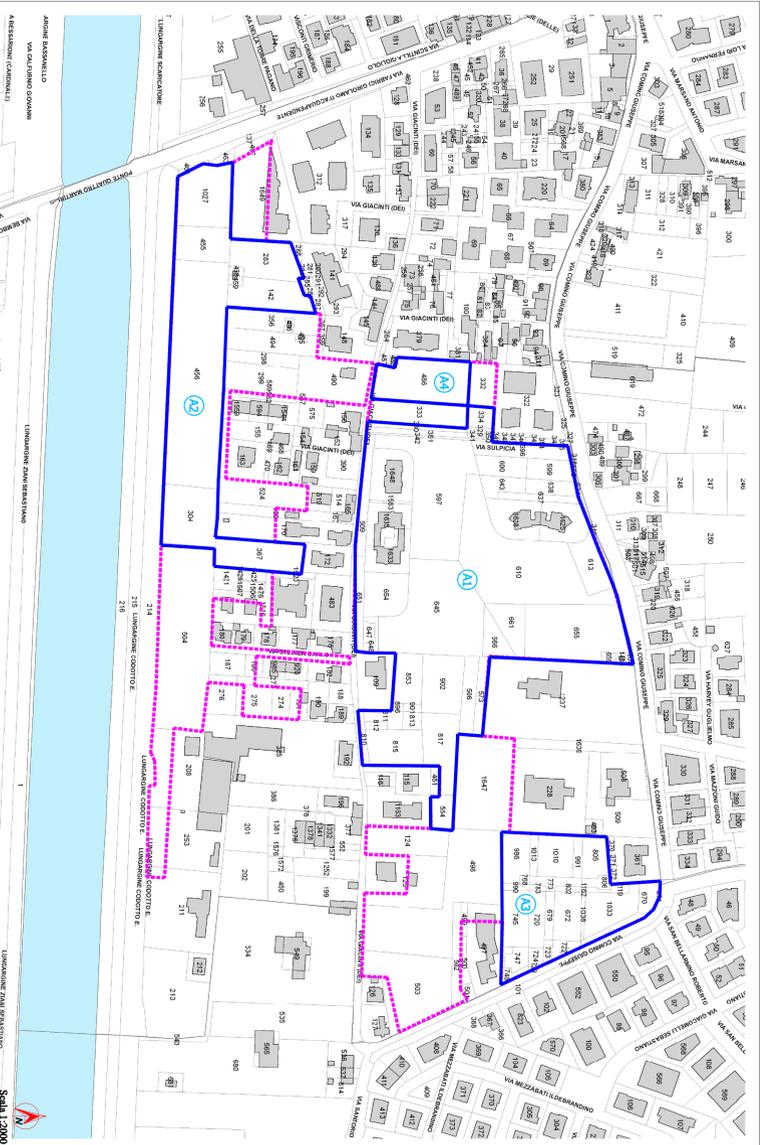


ESTRATTO CATASTALE
AREE INTERESSATE DALLA NUOVA DELIMITAZIONE DELL'AMBITO D'INTERVENTO (A1+A2+A3+A4)
AMBITO PIANO GUIDA CON STRALCI SUCCESSIVI

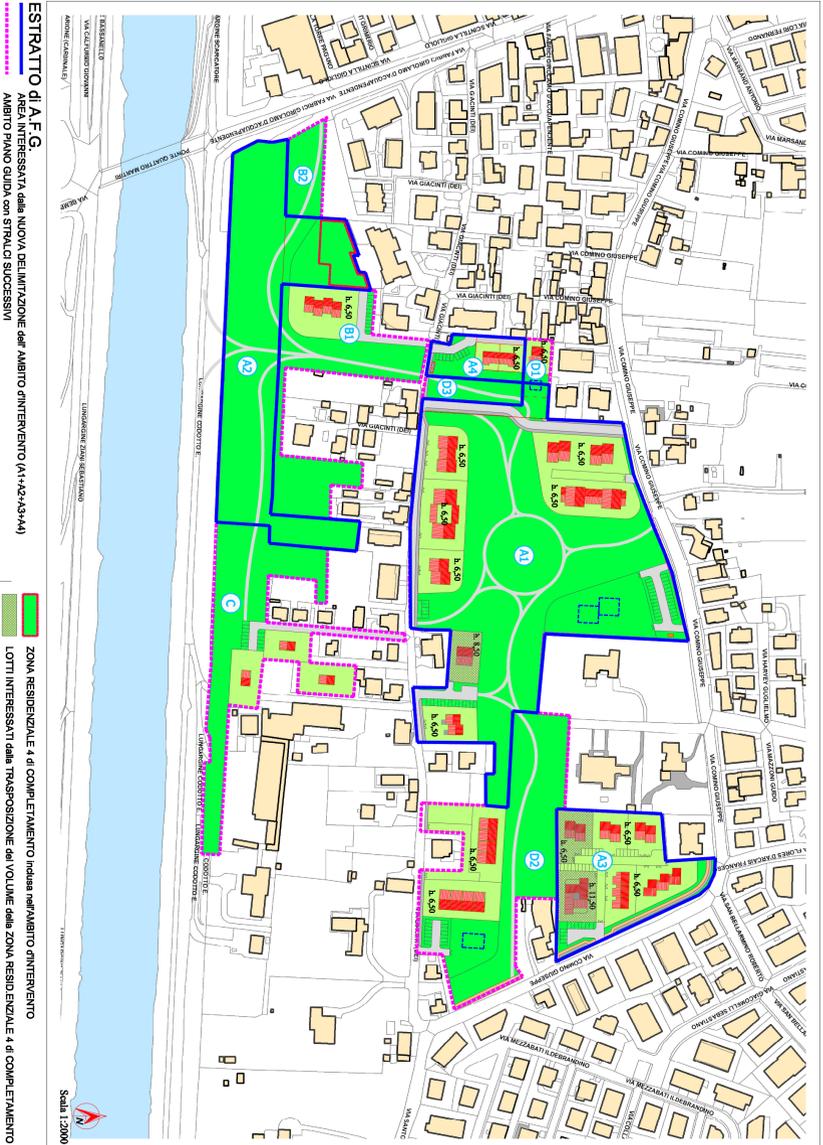

ESTRATTO di A.F.G.
AREE INTERESSATE DALLA NUOVA DELIMITAZIONE DELL'AMBITO D'INTERVENTO (A1+A2+A3+A4)
AMBITO PIANO GUIDA CON STRALCI SUCCESSIVI

ZONA RESIDENZIALE 4 di COMPLETAMENTO inclusa nell'AMBITO D'INTERVENTO
LOTTI INTERESSATI DALLA TRASPOSIZIONE del VOLUME della ZONA RESIDENZIALE 4 di COMPLETAMENTO

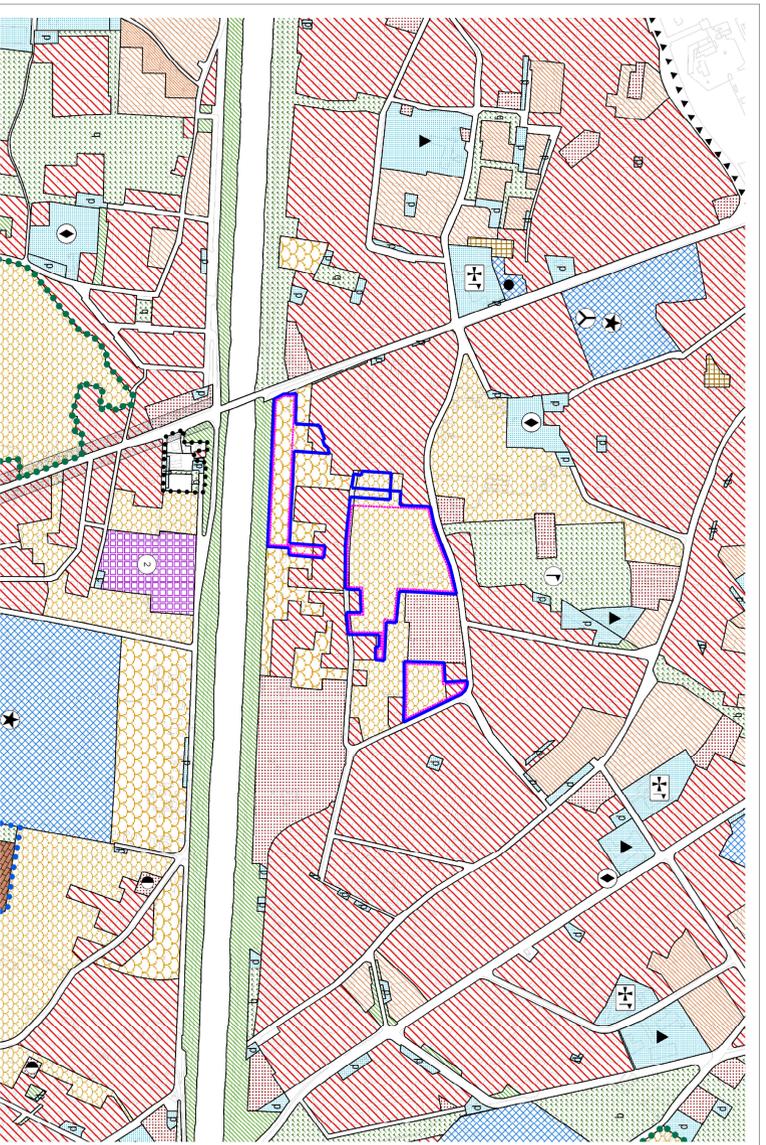

ESTRATTO di P.R.G.
AREE INTERESSATE ALLA DELIMITAZIONE DELL'AMBITO D'INTERVENTO AMPLIATO
DELIMITAZIONE PRECEDENTE

Scala 1:5000

LEGENDA "P.R.G."

- CENTRO STORICO**
- Perimetro della zona del centro storico
 - Perimetro delle zone di degrado nella zona del centro storico.
 - Perimetro specifico delle aree disciplinate dall'art. 49 - presinzioni particolari.
 - Perimetro degli strumenti urbanistici attuativi nella zona del centro storico.
 - Numero specifico delle aree disciplinate dall'art. 49 - presinzioni particolari.
 - Le previsioni di PRG riguardanti le modalità di intervento e le destinazioni d'uso sono rappresentate nelle planimetrie di PRG in scala 1:1000 rispettivamente della serie B1 e della serie B2.
- RESIDENZA**
- Zona residenziale di completamento 1
 - Zona residenziale di completamento 2
 - Zona residenziale di completamento 3
 - Zona residenziale di completamento 4
 - Zona residenziale speciale
 - Zona residenziale di conservazione 5
 - Zona residenziale di espansione 4
 - Zona agricola - sottozona E2
 - Zona agricola - sottozona E3 di Tutela
 - Zona agricola - sottozona E3 di Tutela
 - Zona destinata all'edilizia residenziale pubblica
 - Aree incluse nel piano di zona per l'edilizia economica e popolare
- DIREZIONALE, COMMERCIALE, INDUSTRIALE, RESIDENZIALE**
- Aree per attrezzature stradali
 - Zona direzionale (1.....9 sub - zone a diverso indice di edificazione)
 - Zona industriale
 - Zona polifunzionale artigianale commerciale di trasformazione
 - Zona polifunzionale commerciale artigianale
 - Zona polifunzionale commerciale artigianale per le attività di rotazione
 - Zona polifunzionale di trasformazione
 - Zona di trasformazione integrata
- TUTELE**
- Zona a destinazione privata soggetta a tutela dello stato di fatto
 - Zona a destinazione privata soggetta a tutela dello stato di fatto indicata nel perimetro del parco per impianti sportivi e attrezzature di interesse territoriale
 - Zona di tutela delle unità insediative di interesse storico - architettonico - ambientale esterne al centro storico
- VERDE**
- Zona insediativa periurbana approvata con D.G.R. n. 2273 del 08 Ago 2008
 - Aree a parco per impianti sportivi e attrezzature di interesse territoriale
 - Aree per verde pubblico attrezzato di interesse generale
 - Aree per verde pubblico di interesse generale nel territorio esterno al centro storico
 - Aree di rispetto
- AREE PER SERVIZI SENZA DESTINAZIONE SPECIFICA**
- Aree per servizi di interesse generale
 - Aree per servizi pubblici di quartiere

AREE PER SERVIZI PUBBLICI DI QUARTIERE

- ISTRUZIONE (gestione pubblica)
- PARCHEGGI
- SERVIZI CIVICI (interesse comune)
- SERVIZI RELIGIOSI (interesse comune)
- ATTREZZATURE SPORTIVE PARROCCHIALI (interesse comune)
- SERVIZI RELIGIOSI ED ATTREZZATURE SPORTIVE PARROCCHIALI (interesse comune)
- VERDE PUBBLICO ED ATTREZZATO

SERVIZI DI INTERESSE GENERALE

- Aeroporto
- Attrezzature di interesse generale a servizio dell'interporto
- Attrezzature di interesse generale a servizio della zona industriale
- Attrezzature assistenziali
- Attrezzature per l'igiene e la sanità
- Attrezzature per istruzione
- Attrezzature sociali
- Attrezzature sportive e per il tempo libero
- Autosilos
- Azienda trasporto pubblico
- Cantieri
- Centri di interesse scientifico
- Chiesari
- Dagiana
- Vigni del fuoco polizia carabinieri
- Impianti annuari
- Impianti militari
- Impianti tecnologici
- Istituzioni religiose di livello urbano
- Palte e stazioni
- Stazione autostrada
- Università
- Fiera, centro congressi, attrezzature, attività commerciali, pubblici esercizi e relativi servizi

INFRASTRUTTURE E VIABILITA'

- Aree per impianti ferroviari
- Aree per parcheggi principali
- Aree di riserva per la realizzazione di percorsi integrati pedonali - ciclabili - veicolari
- Linea ferroviaria
- Percorsi di interesse paesaggistico
- Sedi stradali

PERIMETRI

- Confine del territorio comunale
- Perimetro delle aree sottoposte a strumento urbanistico attuativo
- Perimetro della zona industriale - commerciale e del porto fluviale approvata con L. n.° 739 del 01/10/1989, aggiornato con D.G.R. n.° 2851 del 27/04/1990
- Perimetro ambiti di intervento unitario
- Perimetro delle aree incluse negli accordi di programmi
- Perimetro dei parchi commerciali
- Perimetro del parco per impianti sportivi e attrezzature di interesse territoriale
- Perimetro delle aree incluse nel piano di zona per l'edilizia economica e popolare
- Perimetro ricognitivo vincolo aeroportuale
- Aree incluse nel perimetro di strumenti urbanistici attuativi e PIRUEA approvati ed in fase di attuazione
- Aree incluse nel perimetro di strumenti urbanistici attuativi e PIRUEA approvati ed in fase di attuazione senza la descrizione della zonazione