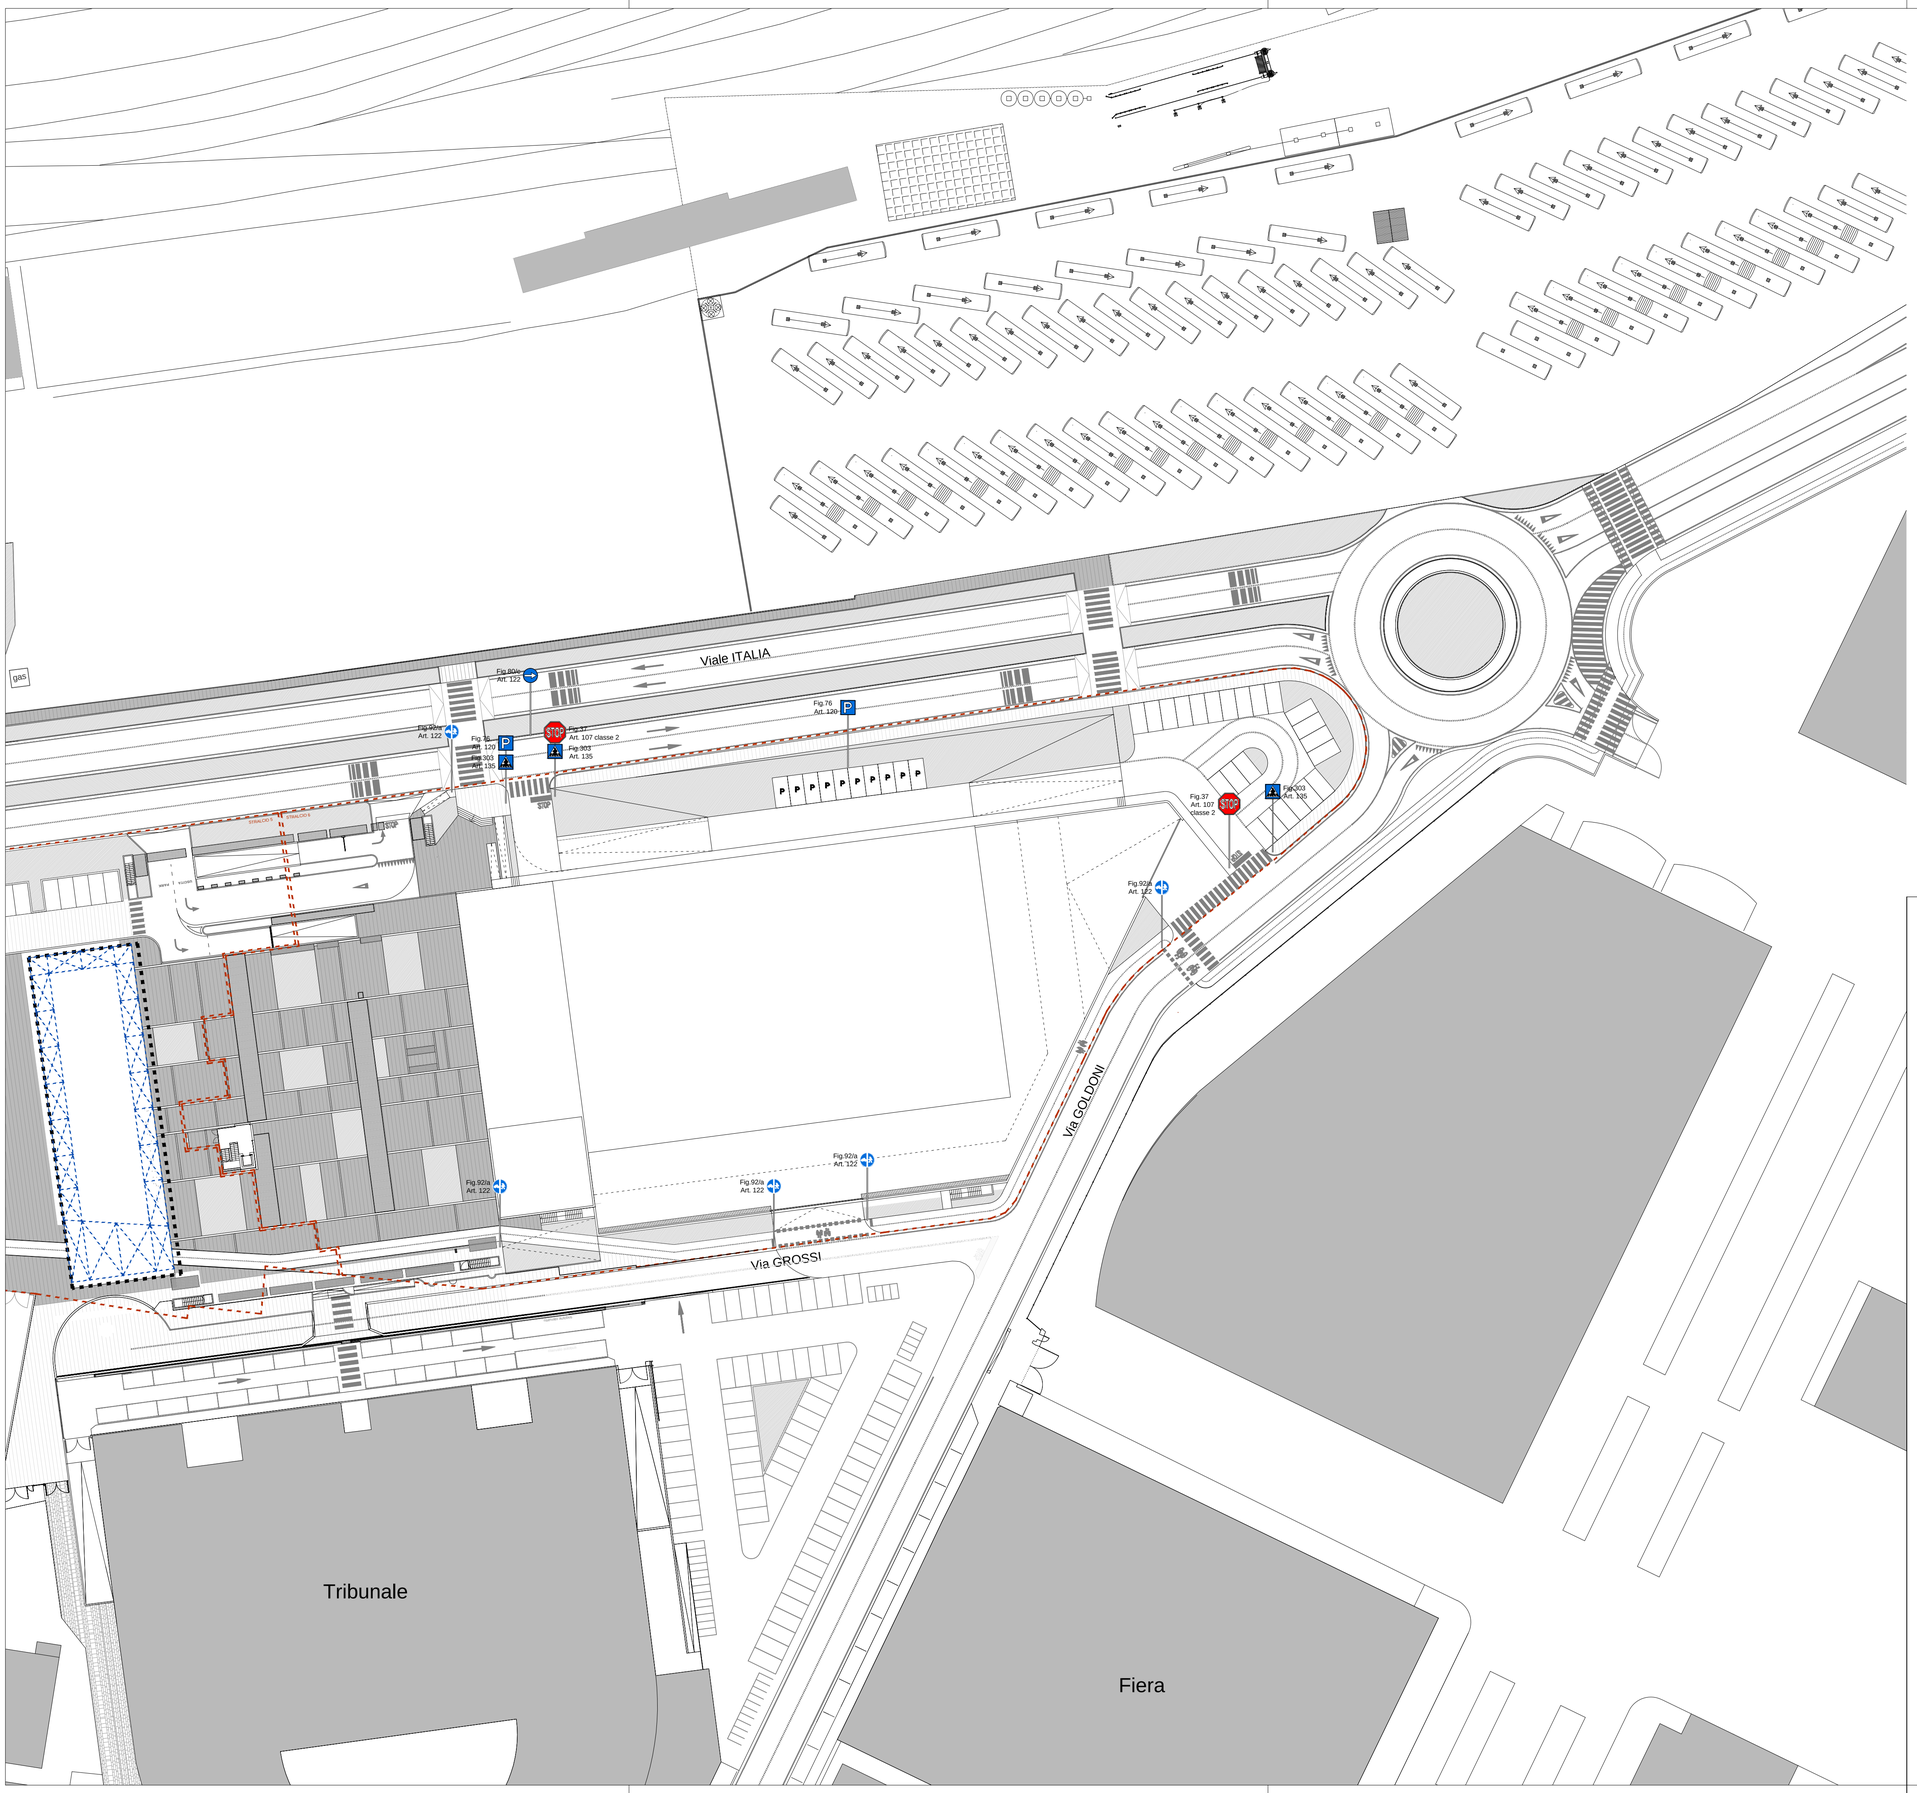

nord

SEGNALETICA

Fig.37 Art. 107
FERMARSI E DARE PRECEDENZA

Fig.76 Art. 120
PARCHEGGIO

Fig.80/c Art. 122
DIREZIONE OBBLIGATORIA
A DESTRA

Fig.92/a Art. 122
PISTA CICLEBILE CONTIGUA AL
MARCIAPIEDE

Fig.303 Art. 135
ATTRAVERSAMENTO PEDONALE

NOTE:

- Segnaletica orizzontale eseguita in vernice rifrangente bianca o gialla delle migliori qualità in modo da garantire una copertura media di 100 gr/m.

- Segnaletica verticale in alluminio dallo spessore minimo di 25/10 di mm con superficie completamente rifrangente mediante pellicola con piantame di sostegno in profilato tubolare Ø 60 mm completo di bulloni in acciaio inox.

COMUNE DI PADOVA

REGIONE DEL VENETO

Promotore:

Setten Genesio S.p.a.
via Venezia, 18
31046 Oderzo (TV)
C.F. P.I. 00705200269

Progettista:

zanonarchitettiassociati
via Sile, 30
31056 Roncade
t. +39 0422 789665
architetti@zanonassociati.com

Variante P.U.A.
Riqualificazione Urbanistica
dell' area a nord della Chiesa della Pace
e del Tribunale

TAV. 15

segnaletica orizzontale e verticale

opere di urbanizzazione stralcio n. 6

CLIENTE	COMMESSA	FASE	DOC.	TIPO	REV.	DATA:	SCALA:
						marzo 2014	1/500

REV.	DESCRIZIONE	REDATTO	DATA	VERIFICATO	DATA	APPROVATO	DATA
-	-	-	-	-	-	-	Marzo 2014
-	-	-	-	-	-	-	-