



Intervento/i

10

Anno

2015


Elaborato

4

**VARIANTE AL PIANO DEGLI INTERVENTI
PER L'ADEGUAMENTO ALLE NORME E DIRETTIVE
DEL P.A.T. CON PRECISAZIONE DEGLI AMBITI INSEDIATIVI**

Ai sensi dell'art. 18 della Legge 23 aprile 2004, n. 11

Scala 1:1000 **ZONA DEL CENTRO STORICO
CONTRODEDUZIONI ALLE OSSERVAZIONI**

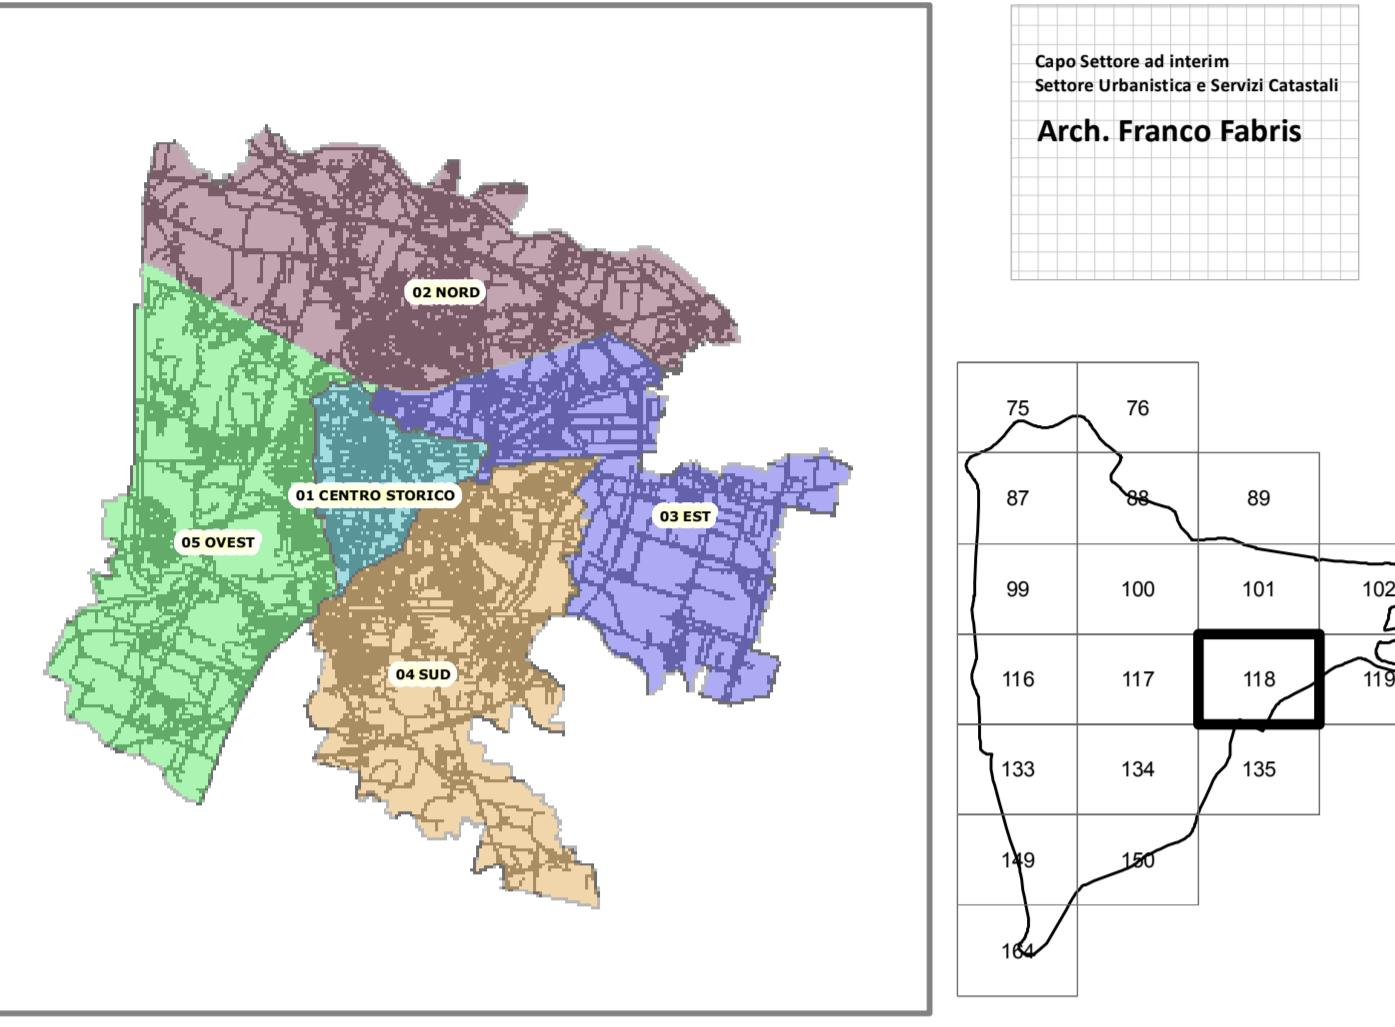

Foglio 118

AGGIORNAMENTO P.I. Centro Storico
APRILE 2016

VARIANTI APPROVATE CON DELIBERA DI GIUNTA REGIONALE ED ALTRI PROVVEDIMENTI
APPROVAZIONI SUCCESSIVE ALLA VARIANTE APPROVATA CON DELIBERAZIONE DI GIUNTA REGIONALE N. 6294 DEL 27.10.1992

VARIANTE N.	FOGLIO B1 N.	FOGLIO B2 N.	OGGETTO DELLA VARIANTE	DELIBERA DI APPROVAZIONE	EFFICACIA DAL ...
1	87-88-100 100-117 134-135	87-88-100 116-117-118 134-135	VARIANTE AL PIANO REGOLATORE GENERALE PER LA "ZONA DEL CENTRO STORICO"	D.G.R. 3659 DEL 21.10.1997 (B.U.R.V. n. 95 del 14.11.97)	30.11.1997 (B.U.R.V. n. 95 del 14.11.97)
2	***	149	VARIANTE PARZIALE AL P.R.G. PER L'ATTRIBUZIONE DI UNA NUOVA DESTINAZIONE D'USO AD UNA UNITÀ DI PIANO IN VIA DIAZ	D.G.R. 2048 DEL 04.07.2003 (B.U.R.V. n. 70 del 29.07.03)	12.08.2003 (B.U.R.V. n. 70 del 29.07.03)
3	88-116 117-134	87-88-100 116-117 133-134	VARIANTE "ZONA DEL CENTRO STORICO" NUOVI AMBITI ZONE DI DEGRADO	D.G.R. 4158 DEL 30.12.2008	04.02.2009 (B.U.R.V. n. 7 del 20.01.09)

MODIFICHE APPROVATE CON DELIBERA DEL CONSIGLIO COMUNALE AI SENSI DELL'ART. 42.4.3 O DELL'ART. 43.2 SENZA VARIANTE P.R.G. APPROVAZIONI SUCCESSIVE ALLA VARIANTE APPROVATA CON DELIBERAZIONE DI GIUNTA REGIONALE N. 6294 DEL 27.10.1992

MODIFICA N.	FOGLIO B1 N.	FOGLIO B2 N.	OGGETTO DELLA MODIFICA	DELIBERA DI APPROVAZIONE	EFFICACIA DAL ...
1	***	102 - 119	MODIFICA AI SENSI ART. 43.2 DELLE N.T.A. DEL P.R.G. DELLA DESTINAZIONE SPECIFICA DI UN'AREA UBICATA IN VIA G. ORSUS	D.C.C. 252 DEL 04.12.1995	04.12.1995
2	134	***	MODIFICA AI SENSI ART. 43.2 DELLE N.T.A. DEL P.R.G. DELLA DESTINAZIONE SPECIFICA DI UN'AREA UBICATA IN VIA G. ORSUS	D.C.C. 60 DEL 10.07.2000	24.07.2000
3	102	134 - 101	PIANO DELLE ALIENAZIONI IMMOBILIARI ANNO 2014 : - PALAZZO ANGEI - VIA OGNISSANTI	D.C.C. n.7 DEL 23.02.2015	07.03.2015
4	***	100 - 101 117	MODIFICA DELLA DESTINAZIONE URBANISTICA DI DUE EDIFICI DELLO STATO INDIVIDUATI NEI A - PALAZZO RIVALTA B - CASERMA BARZON	D.C.C. n.9 DEL 23.02.2015	07.03.2015
5	***	87	MODIFICA IN CENTRO STORICO DELLA DESTINAZIONE URBANISTICA DELL'AREA "EX ZANTOMIO" IN VIA RAGGIO DI SOLE N. 21	D.C.C. n.24 DEL 30.03.2016	14.04.2016
6	***	117-134	MODIFICA IN CENTRO STORICO DELLA DESTINAZIONE URBANISTICA EDIFICIO IN VICOL TABACCO	D.C.C. n.25 DEL 30.03.2016	14.04.2016

Coordinate System: Monte Mario Italy 1
Projection: Transverse Mercator
Datum: Monte Mario
False Easting: 1,500,000,000
False Northing: 0,000,000
Central Meridian: 9,000,000
Scale Factor: 0,9996
Latitude Of Origin: 0,0000
Units: Meter



LEGENDA - (ex) B1

(MODALITA' DI ATTUAZIONE)

- • • PERIMETRO DEL CENTRO STORICO

STRUTTURA DELLE UNITA' DI PIANO ALL'INTERNO DEGLI ISOLATI

1	3	a
2		PERIMETRO DELL'UNITA' DI PIANO
3		UNITA' ELEMENTARE AREA COPERTA

MODALITA' DI ATTUAZIONE DEGLI INTERVENTI NELLE UNITA' DI PIANO

CLASSIFICAZIONE DELLE UNITA' DI PIANO DERIVATA DALL'EDIFICIO CON PIU' ALTO VALORE CULTURALE

UNITA' DI PIANO DELLA CLASSE A
MODALITA' DI TIPO A - RESTAURO SCIENTIFICOUNITA' DI PIANO DELLA CLASSE B
MODALITA' DI TIPO B - RESTAUROUNITA' DI PIANO DELLA CLASSE C
MODALITA' DI TIPO C - RESTAUROUNITA' DI PIANO DELLA CLASSE D
MODALITA' DI TIPO D - RISTRUTTURAZIONE EDILIZIAUNITA' DI PIANO DELLA CLASSE E
MODALITA' DI TIPO E - RISTRUTTURAZIONE EDILIZIAUNITA' DI PIANO DELLA CLASSE F
MODALITA' DI TIPO F - DEMOLIZIONE SENZA RICOSTRUZIONEUNITA' DI PIANO DELLA CLASSE G
MODALITA' DI TIPO G - NON EDIFICAZIONEUNITA' DI PIANO DELLA CLASSE H
MODALITA' DI TIPO H - NUOVA EDIFICAZIONE

PERIMETRO DEL SISTEMA PRATO DELLA VALLE

PERIMETRO DELL'AREA DI TUTELA DELL'ORTO BOTANICO

LIMITE DI MT. 40 DI DISTACCO DAI CONFINI DELL'ORTO BOTANICO

Modalita' di intervento nelle aree del "Sistema Bastionato"

AREE DI TUTELA

AREE A PARCO

AREE A VERDE

PARCHEGGI E AUTORIMESSE

1

MODIFICA AI SENSI DI QUANTO DISPOSTO DALL'ART. 5.1.1 DEL P.A.T. (CON AUMENTO DI VOLUME)

LEGENDA - (ex) B2

(DESTINAZIONI D'USO)

- • • DESTINAZIONE RESIDENZIALE, COMMERCIALE, DIREZIONALE, TURISTICA E ARTIGIANALE

ART. 43 N.T.A.

UNITA' DI PIANO DELLA CLASSE A
MODALITA' DI TIPO A - RESTAURO SCIENTIFICOUNITA' DI PIANO DELLA CLASSE B
MODALITA' DI TIPO B - RESTAUROUNITA' DI PIANO DELLA CLASSE C
MODALITA' DI TIPO C - RESTAUROUNITA' DI PIANO DELLA CLASSE D
MODALITA' DI TIPO D - RISTRUTTURAZIONE EDILIZIAUNITA' DI PIANO DELLA CLASSE E
MODALITA' DI TIPO E - RISTRUTTURAZIONE EDILIZIAUNITA' DI PIANO DELLA CLASSE F
MODALITA' DI TIPO F - DEMOLIZIONE SENZA RICOSTRUZIONEUNITA' DI PIANO DELLA CLASSE G
MODALITA' DI TIPO G - NON EDIFICAZIONEUNITA' DI PIANO DELLA CLASSE H
MODALITA' DI TIPO H - NUOVA EDIFICAZIONE

PERIMETRO DEL SISTEMA PRATO DELLA VALLE

INTERESSE COMUNE (1) - SERVIZI RELIGIOSI

VERDE PUBBLICO E ATTREZZATO

ISTRUZIONE SUPERIORE ALL'OBBLIGO

NOTA

(1) Le aree per "servizi civici" sono incluse nelle aree per "attrezzature di interesse comune"