

COMUNE DI PADOVA

VARIANTE AL PIANO URBANISTICO ATTUATIVO
P.R.G. AREA DEGRADO VIA FUSINATO N. 43/2

OGGETTO: NCT - AEROFOTOGRAMMETRICO
PRG, PRG CENTRO STORICO TAV. B1, B2

PROPRIETA':
Dott. CORRADO PRANDI
QUATTRO CI S.R.L.

PROGETTISTA:
ARCH. ALESSANDRA MAGGIA


Piazza A. De Gasperi n. 33 Padova
Piazza Petrarca n. 9 Padova

Via Cesaretti n. 8 Padova
Tel 049-8758731 Cell 335-6172061

DISEGNO SCALA 1:5000-2000-1000

DATA: 10 GIUGNO 2013

TAVOLA 1

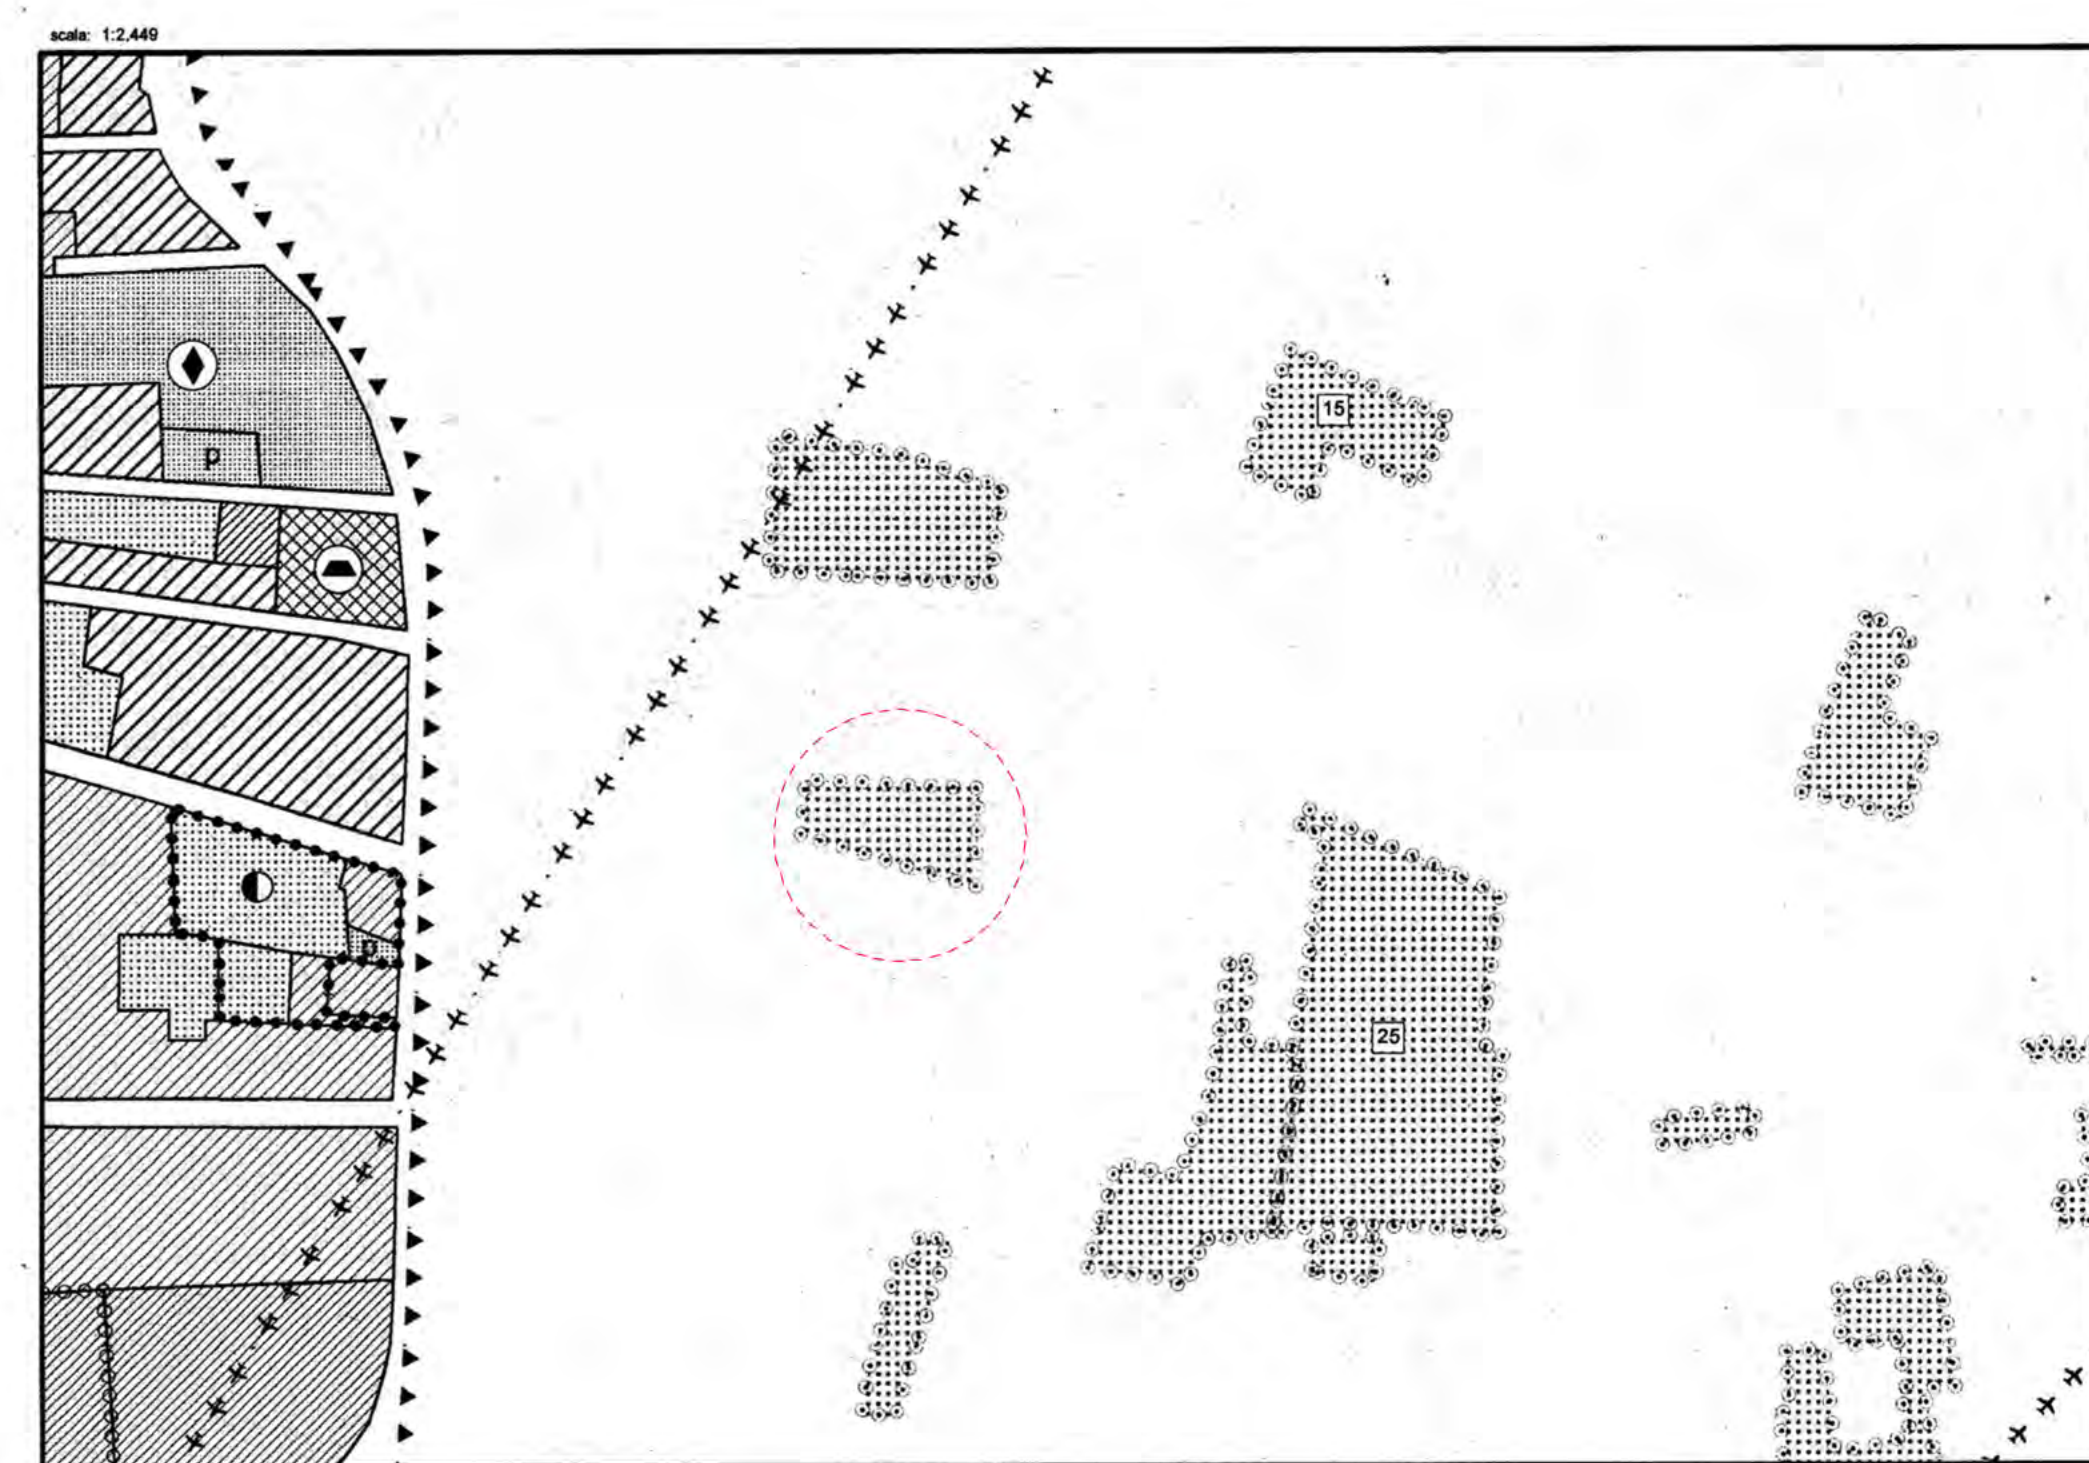

P.R.G. 1:5000 Area di Degrado



ESTRATTO DI MAPPA N.C.T. aggiornato



FOTOPIANO



AEROFOTOGRAMMETRICO



PRG CENTRO STORICO TAV. B1



PRG CENTRO STORICO TAV. B2