COMUNE DI PADOVA

VARIANTE AL PIANO URBANISTICO ATTUATIVO
P.R.G. AREA DEGRADO VIA FUSINATO N. 43/2

OGGETTO: PLANIMETRIE DELLE RETI ESISTENTI E DI PROGETTO

PROPRIETA':
Dott. CORRADO PRANDI
QUATTRO. GI. S.R.L.

Piazza A. De Gasperi n. 33 Padova
Piazza Petrarca n. 9 Padova

PROGETTISTA:
ARCH. ALESSANDRA MAGGIA

Via Cesarotti n. 8 Padova
Tel.049-8758731 Cell 333-6172061

DISEGNO SCALA 1:200 | DATA: 10 GIUGNO 2013 | TAVOLA 6

	RETE FOGNATURE
●	COLONNA SCARICO ACQUE NERE WC
⊘	COLONNA SCARICO CUCINE
○	PLUVIALI
R	POZZETTO DI RACCORDO
	POZZETTO SIFONATO
S	POZZETTO DI ISPEZIONE
	LINEA SCARICO ORIZZONTALE PVC rosso diam. 200 mm acque bianche
	LINEA SCARICO ORIZZONTALE PVC rosso diam. 150 mm. acque nere
	LINEA VECCHIA SCARICO ORIZZONTALE cemento diam. 200 mm.
	CONDENSA GRASSI
	BACINO CHIARIFICATORE
	ALLACCIAMENTO TIPO
	CADITOIA ACQUE BIANCHE
	RETE GAS
	RETE ENEL
	RETE TELEFONO
	RETE ACQUEDOTTO

PIANTA PIANO PRIMO

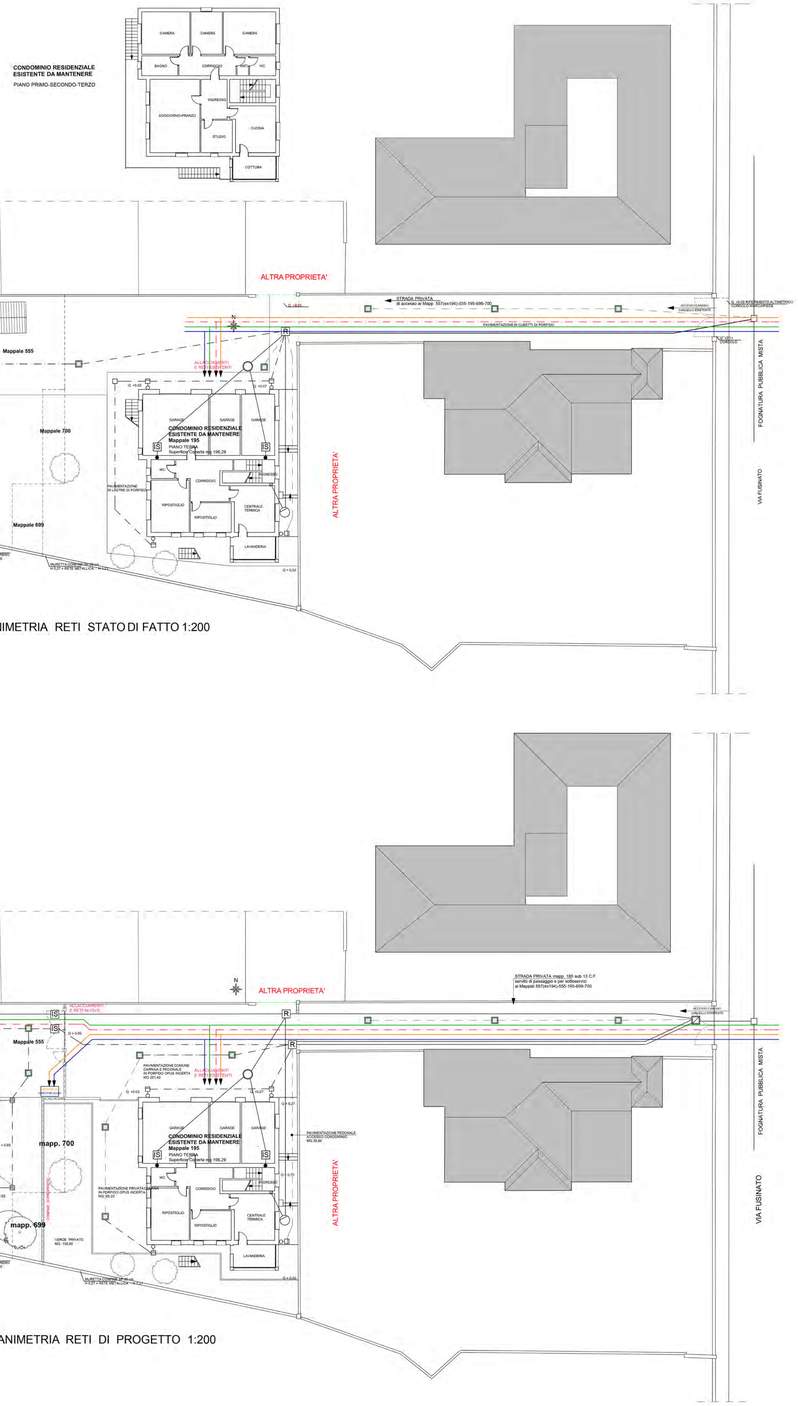

PLANIMETRIA RETI STATO DI FATTO 1:200

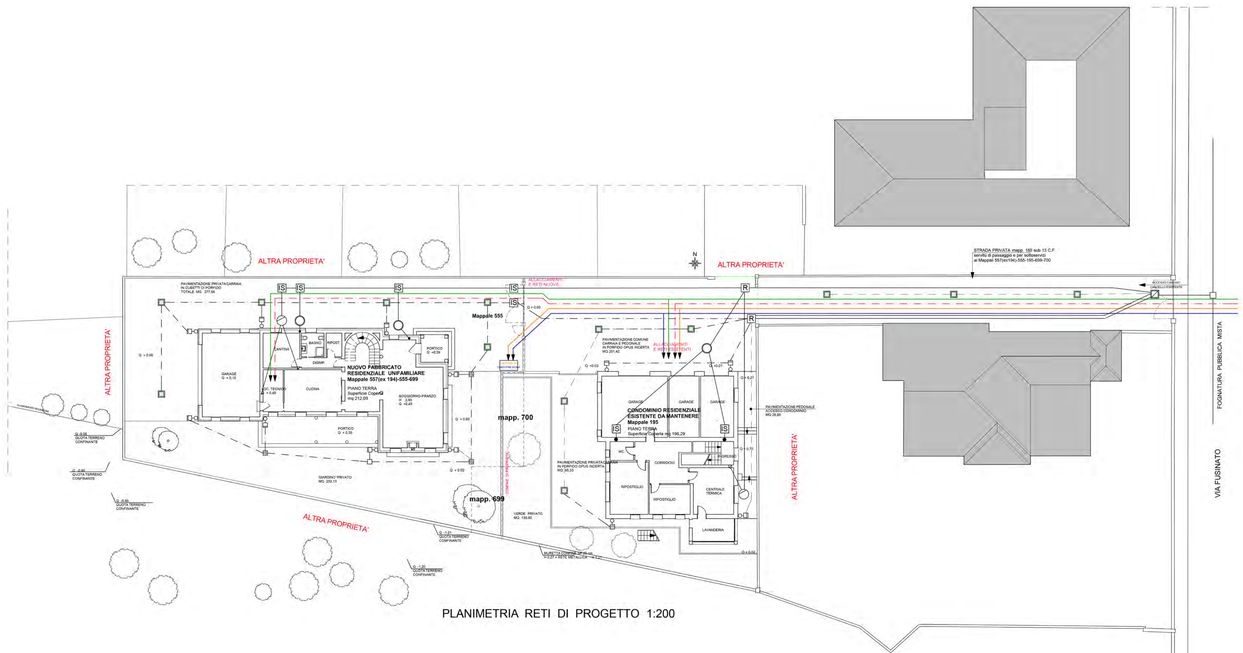

PLANIMETRIA RETI DI PROGETTO 1:200