COMUNE DI PADOVA

VARIANTE AL PIANO URBANISTICO ATTUATIVO
P.R.G. AREA DEGRADO VIA FUSINATO N. 43/2

OGGETTO: PIANTE LEGGE 13/89 D.M. 236/89 e D.g.r. 1428/2011

PROPRIETA':	PROGETTISTA:
Dott. CORRADO PRANDI QUATTRO. GI. S.R.L.	ARCH. ALESSANDRA MAGGIA
Piazza A. De Gasperi n. 33 Padova Piazza Petrarca n. 9 Padova	Via Cesarotti n. 8 Padova Tel 049-8758731 Cell 335-6172061

DISEGNO SCALA 1:100 1:50	DATA: 10 GIUGNO 2013	TAVOLA 9

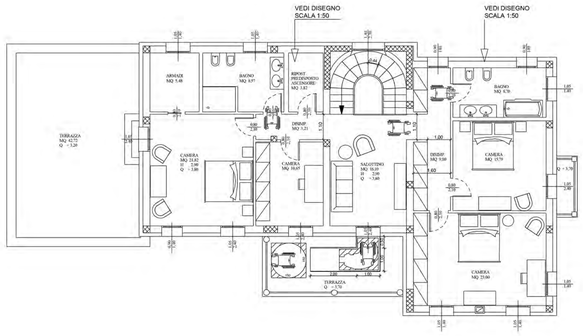

PIANTA PIANO PRIMO

PIANO PRIMO

DIMOSTRAZIONE ACCESSIBILITA' BAGNI
(tipo e altezze sanitari come da D.M. 236/89
INSTALLAZIONE ASCENSORE (predisposto murature)

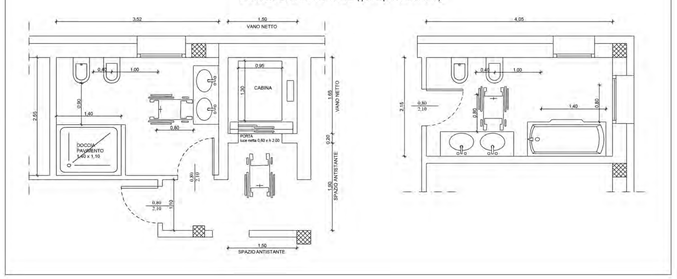

SCALA PIANTA PIANO PRIMO
DISLIVELLO m 3,40
raggio cm 65-166
larghezza netta cm 101
18 PEDATE da cm 28-44
19 ALZATE da cm 17,89

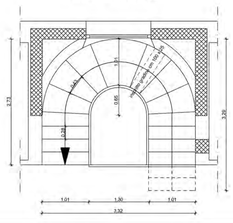

PIANO TERRA

DIMOSTRAZIONE ACCESSIBILITA' BAGNO
(tipo e altezze sanitari come da D.M. 236/89
INSTALLAZIONE ASCENSORE (predisposto murature)

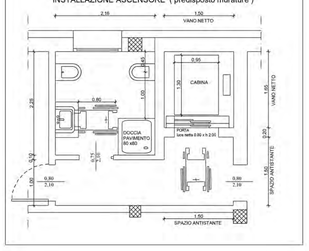

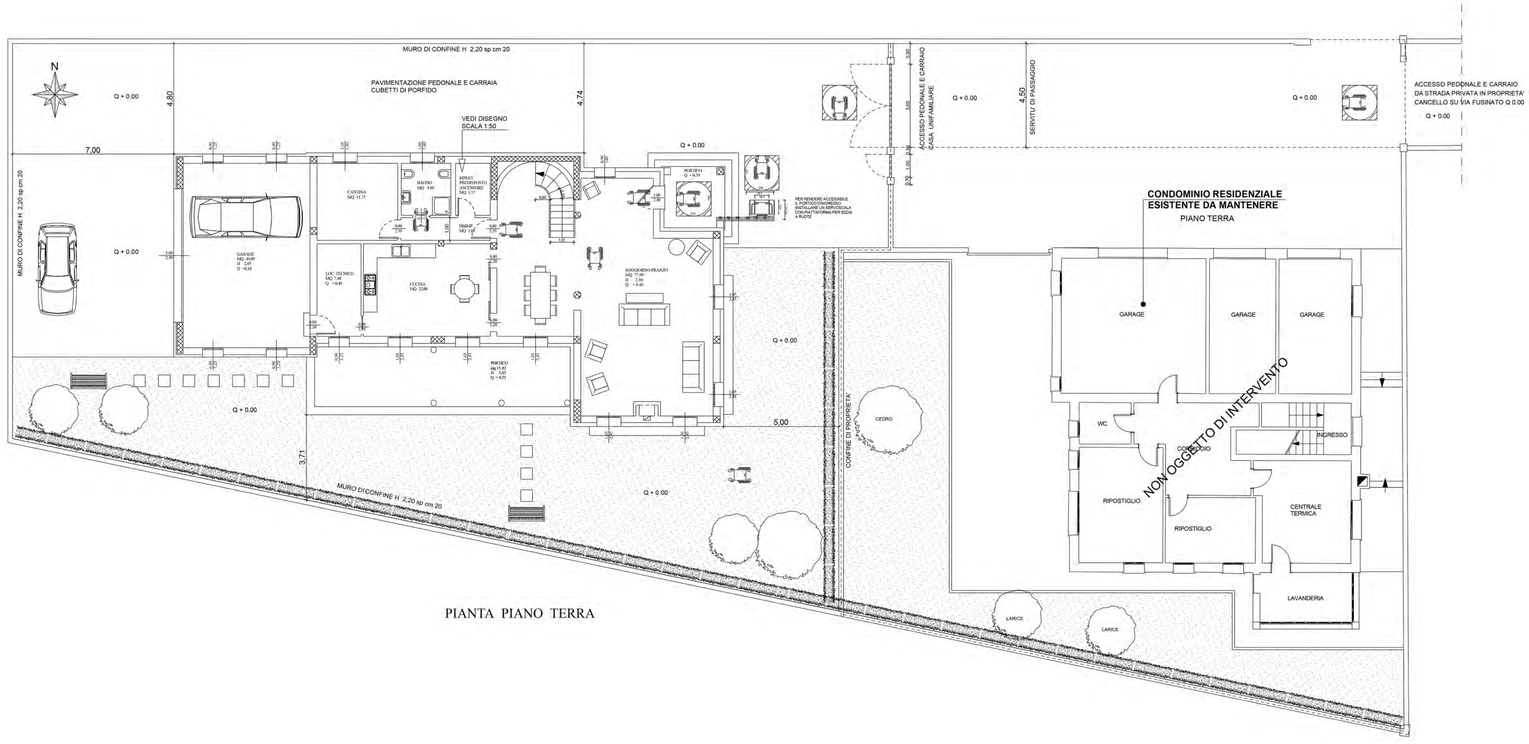

PIANTA PIANO TERRA