

COMUNE DI PADOVA

Settore Urbanistica e Servizi Catastali



P.I.

Intervento/i

14

Anno

2015


Scala

Varie

VARIANTE PROVVISORIA PER UN CENTRO DI RACCOLTA RIFIUTI DIFFERENZIATO

Riferimento a scheda 38 di cui alla delibera di C.C. 2015/0012 del 23/02/2015

VARIANTE AL P.I.

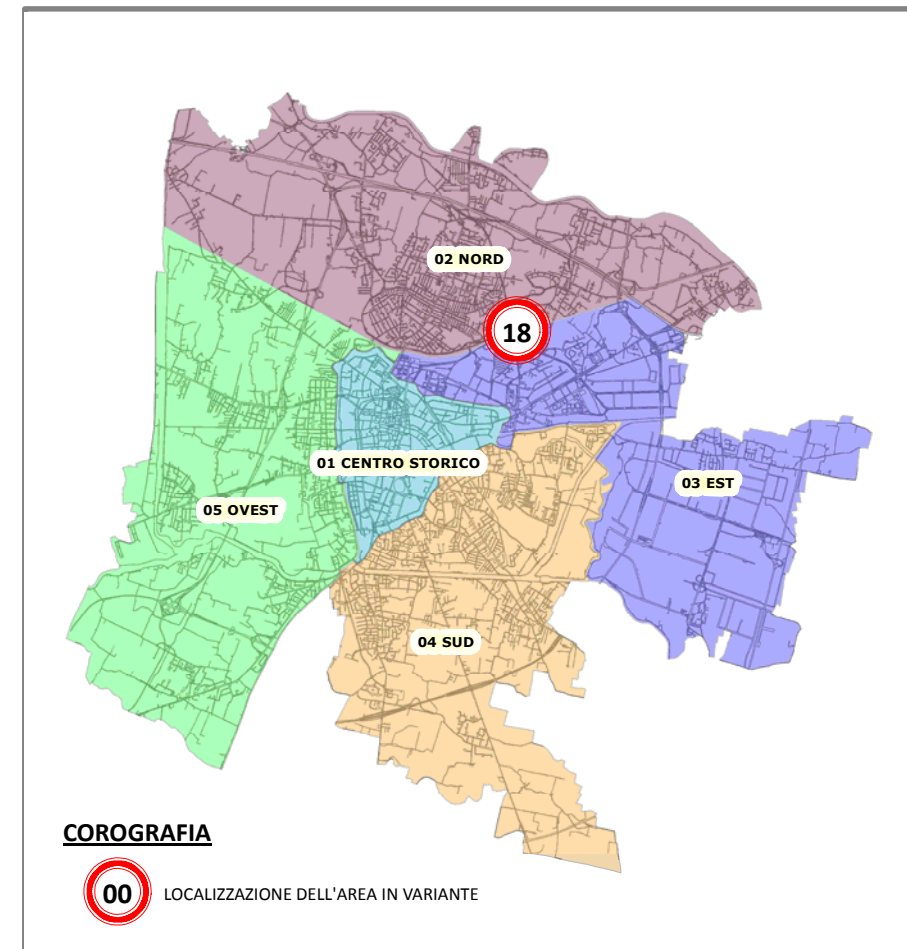


Capo Settore ad interim
Settore Urbanistica e Servizi Catastali

Arch. Franco Fabris

Collaborazione ed
elaborazioni grafiche :

arch. Luisa Dri
arch. Enrico Ferreguti
geom. Letizia Moletta
geom. Aldo Albertin


■ ■ ■ TAVOLE DI P.I. INTERESSATE DALLA VARIANTE

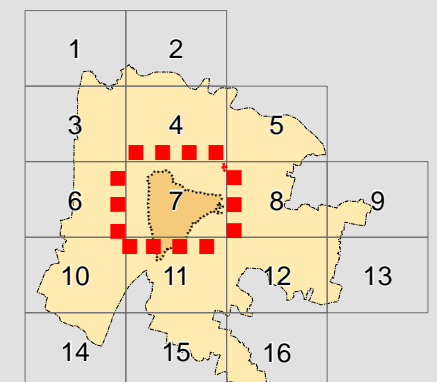

COROGRAFIA

00 LOCALIZZAZIONE DELL'AREA IN VARIANTE

AGGIORNAMENTO P.I. GENERALE
29 maggio 2015

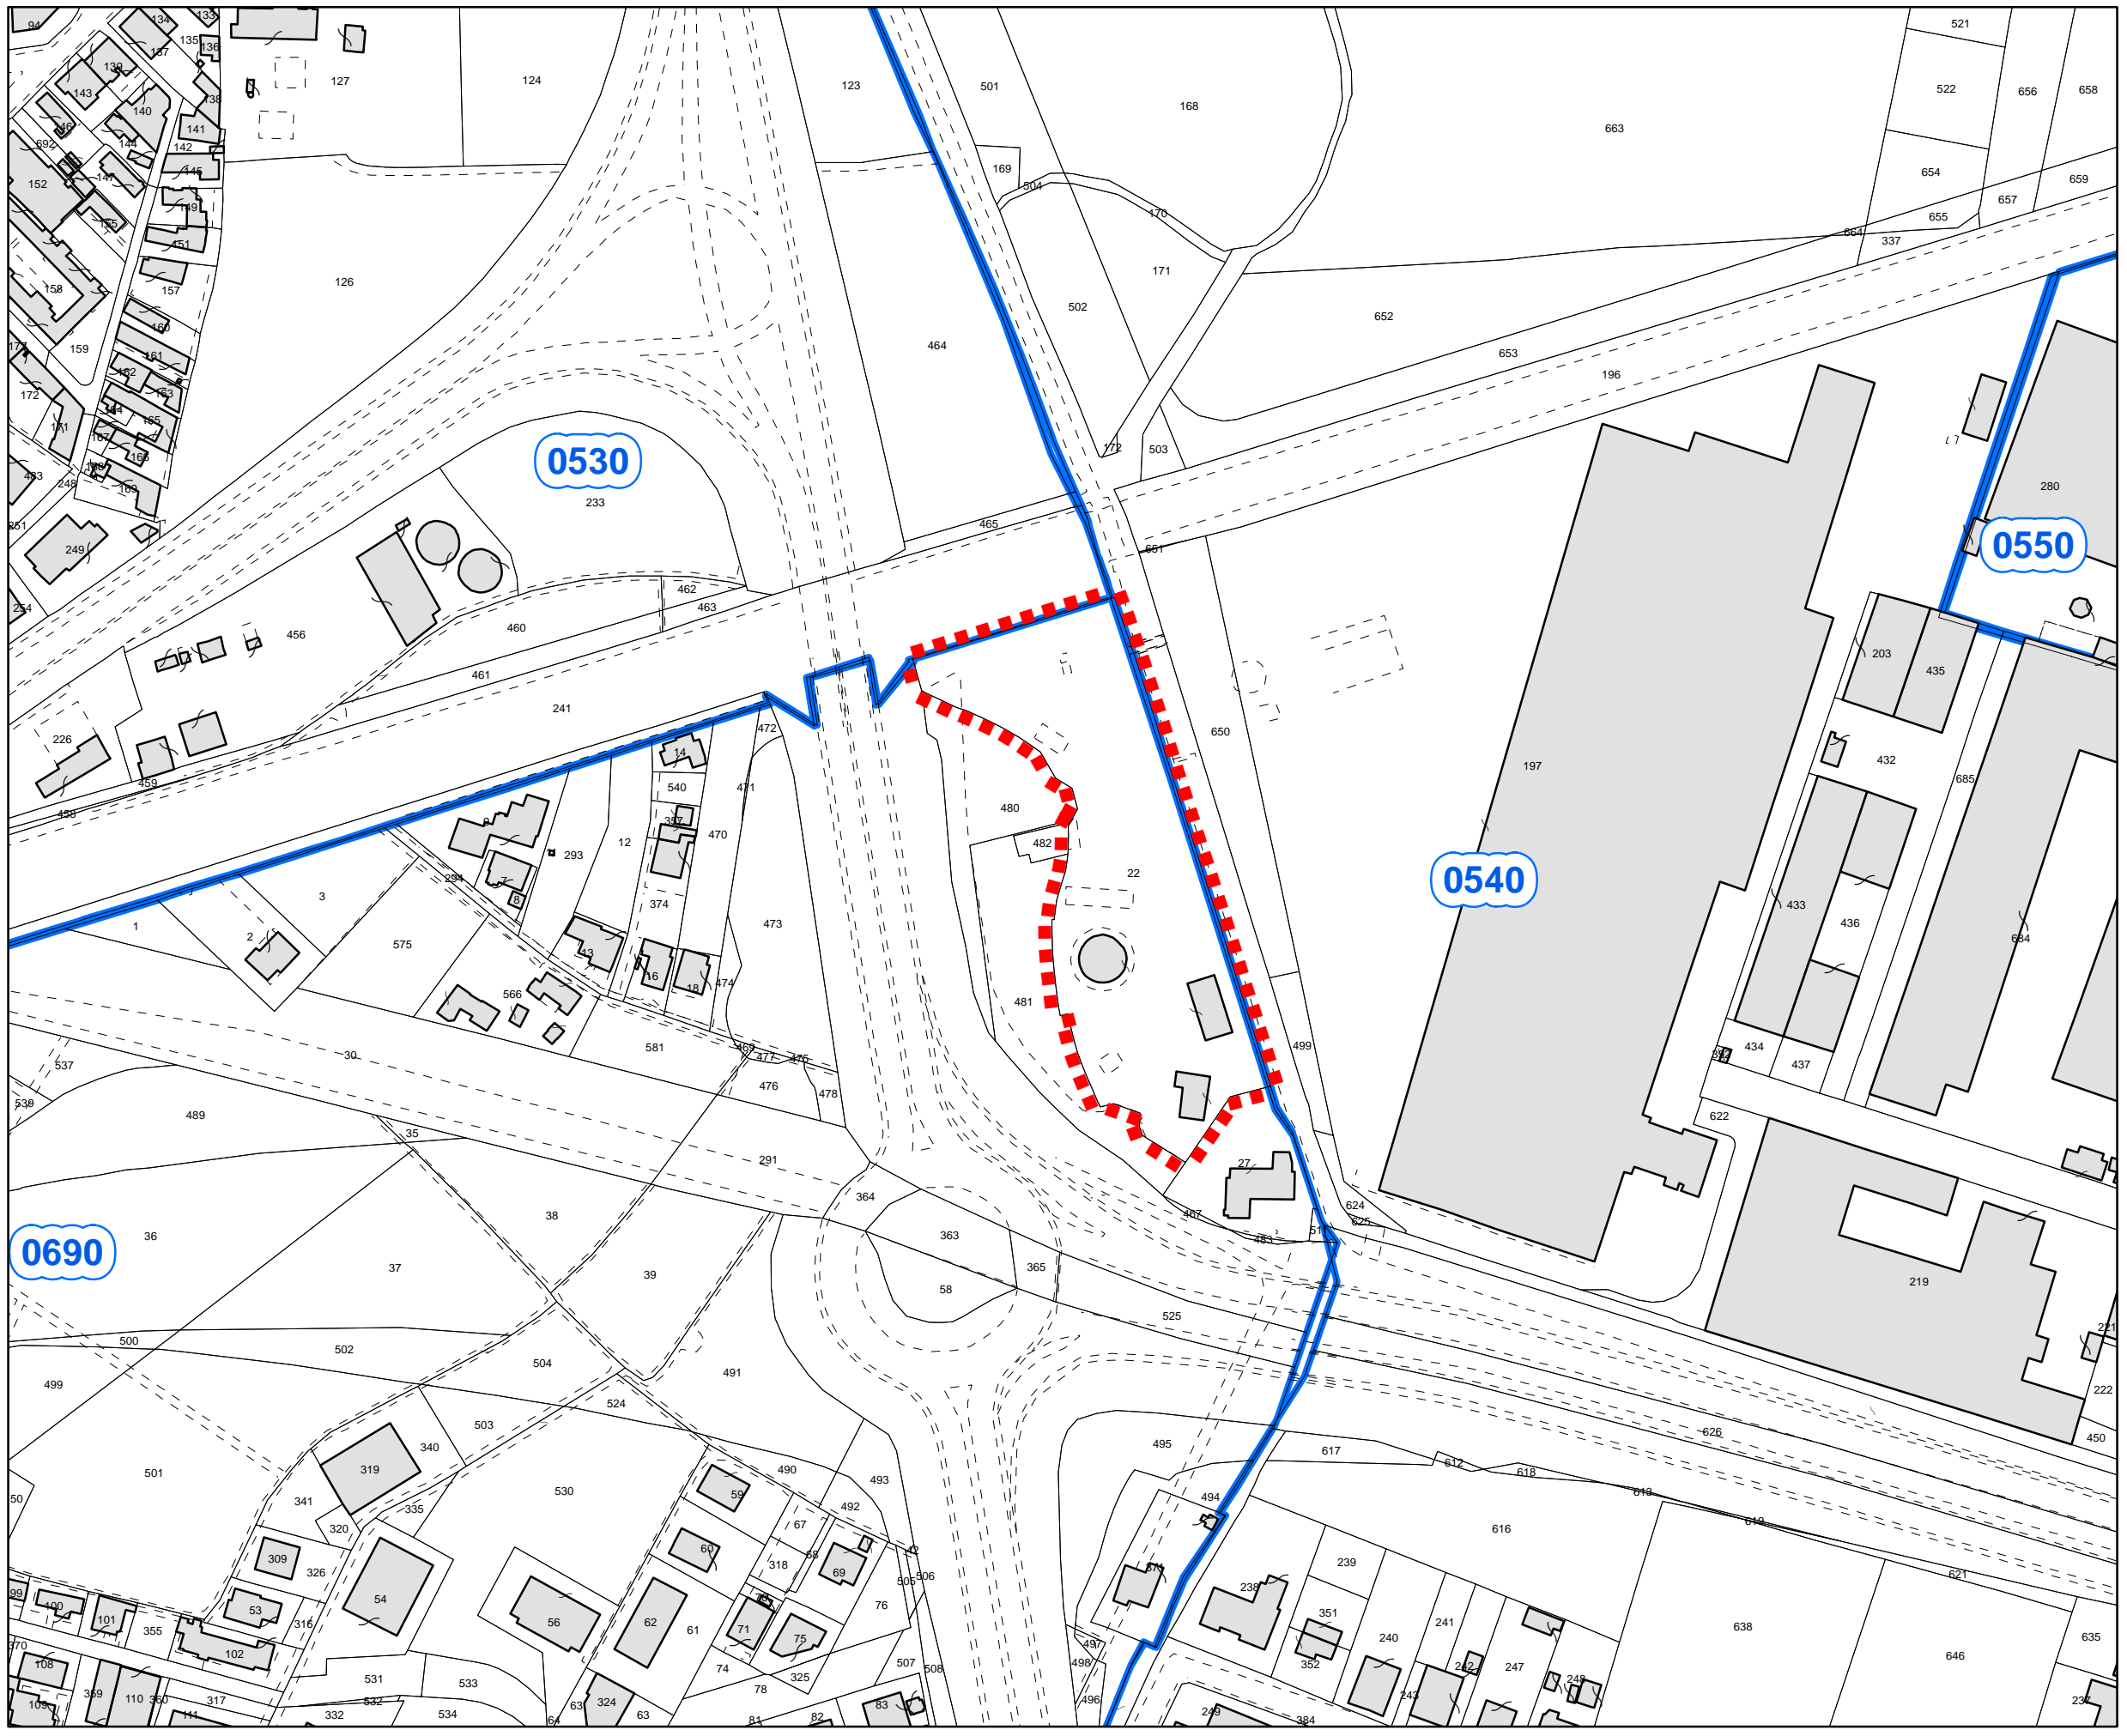

Int. n. **14**

VARIANTE PROVVISORIA PER UN CENTRO DI RACCOLTA RIFIUTI DIFFERENZIATO
 Riferimento a scheda 38 di cui alla delibera di C.C. 2015/0012 del 23/02/2015

Tavola

Estratto di N.C.T.

Foglio/i

69


Scala

1 : 2.000



■ ■ ■ AREA INTERESSATA DALLA VARIANTE

0000 Limite foglio catastale NCT
 Numerazione Foglio NCT (000=numero fg. 0=allegato)

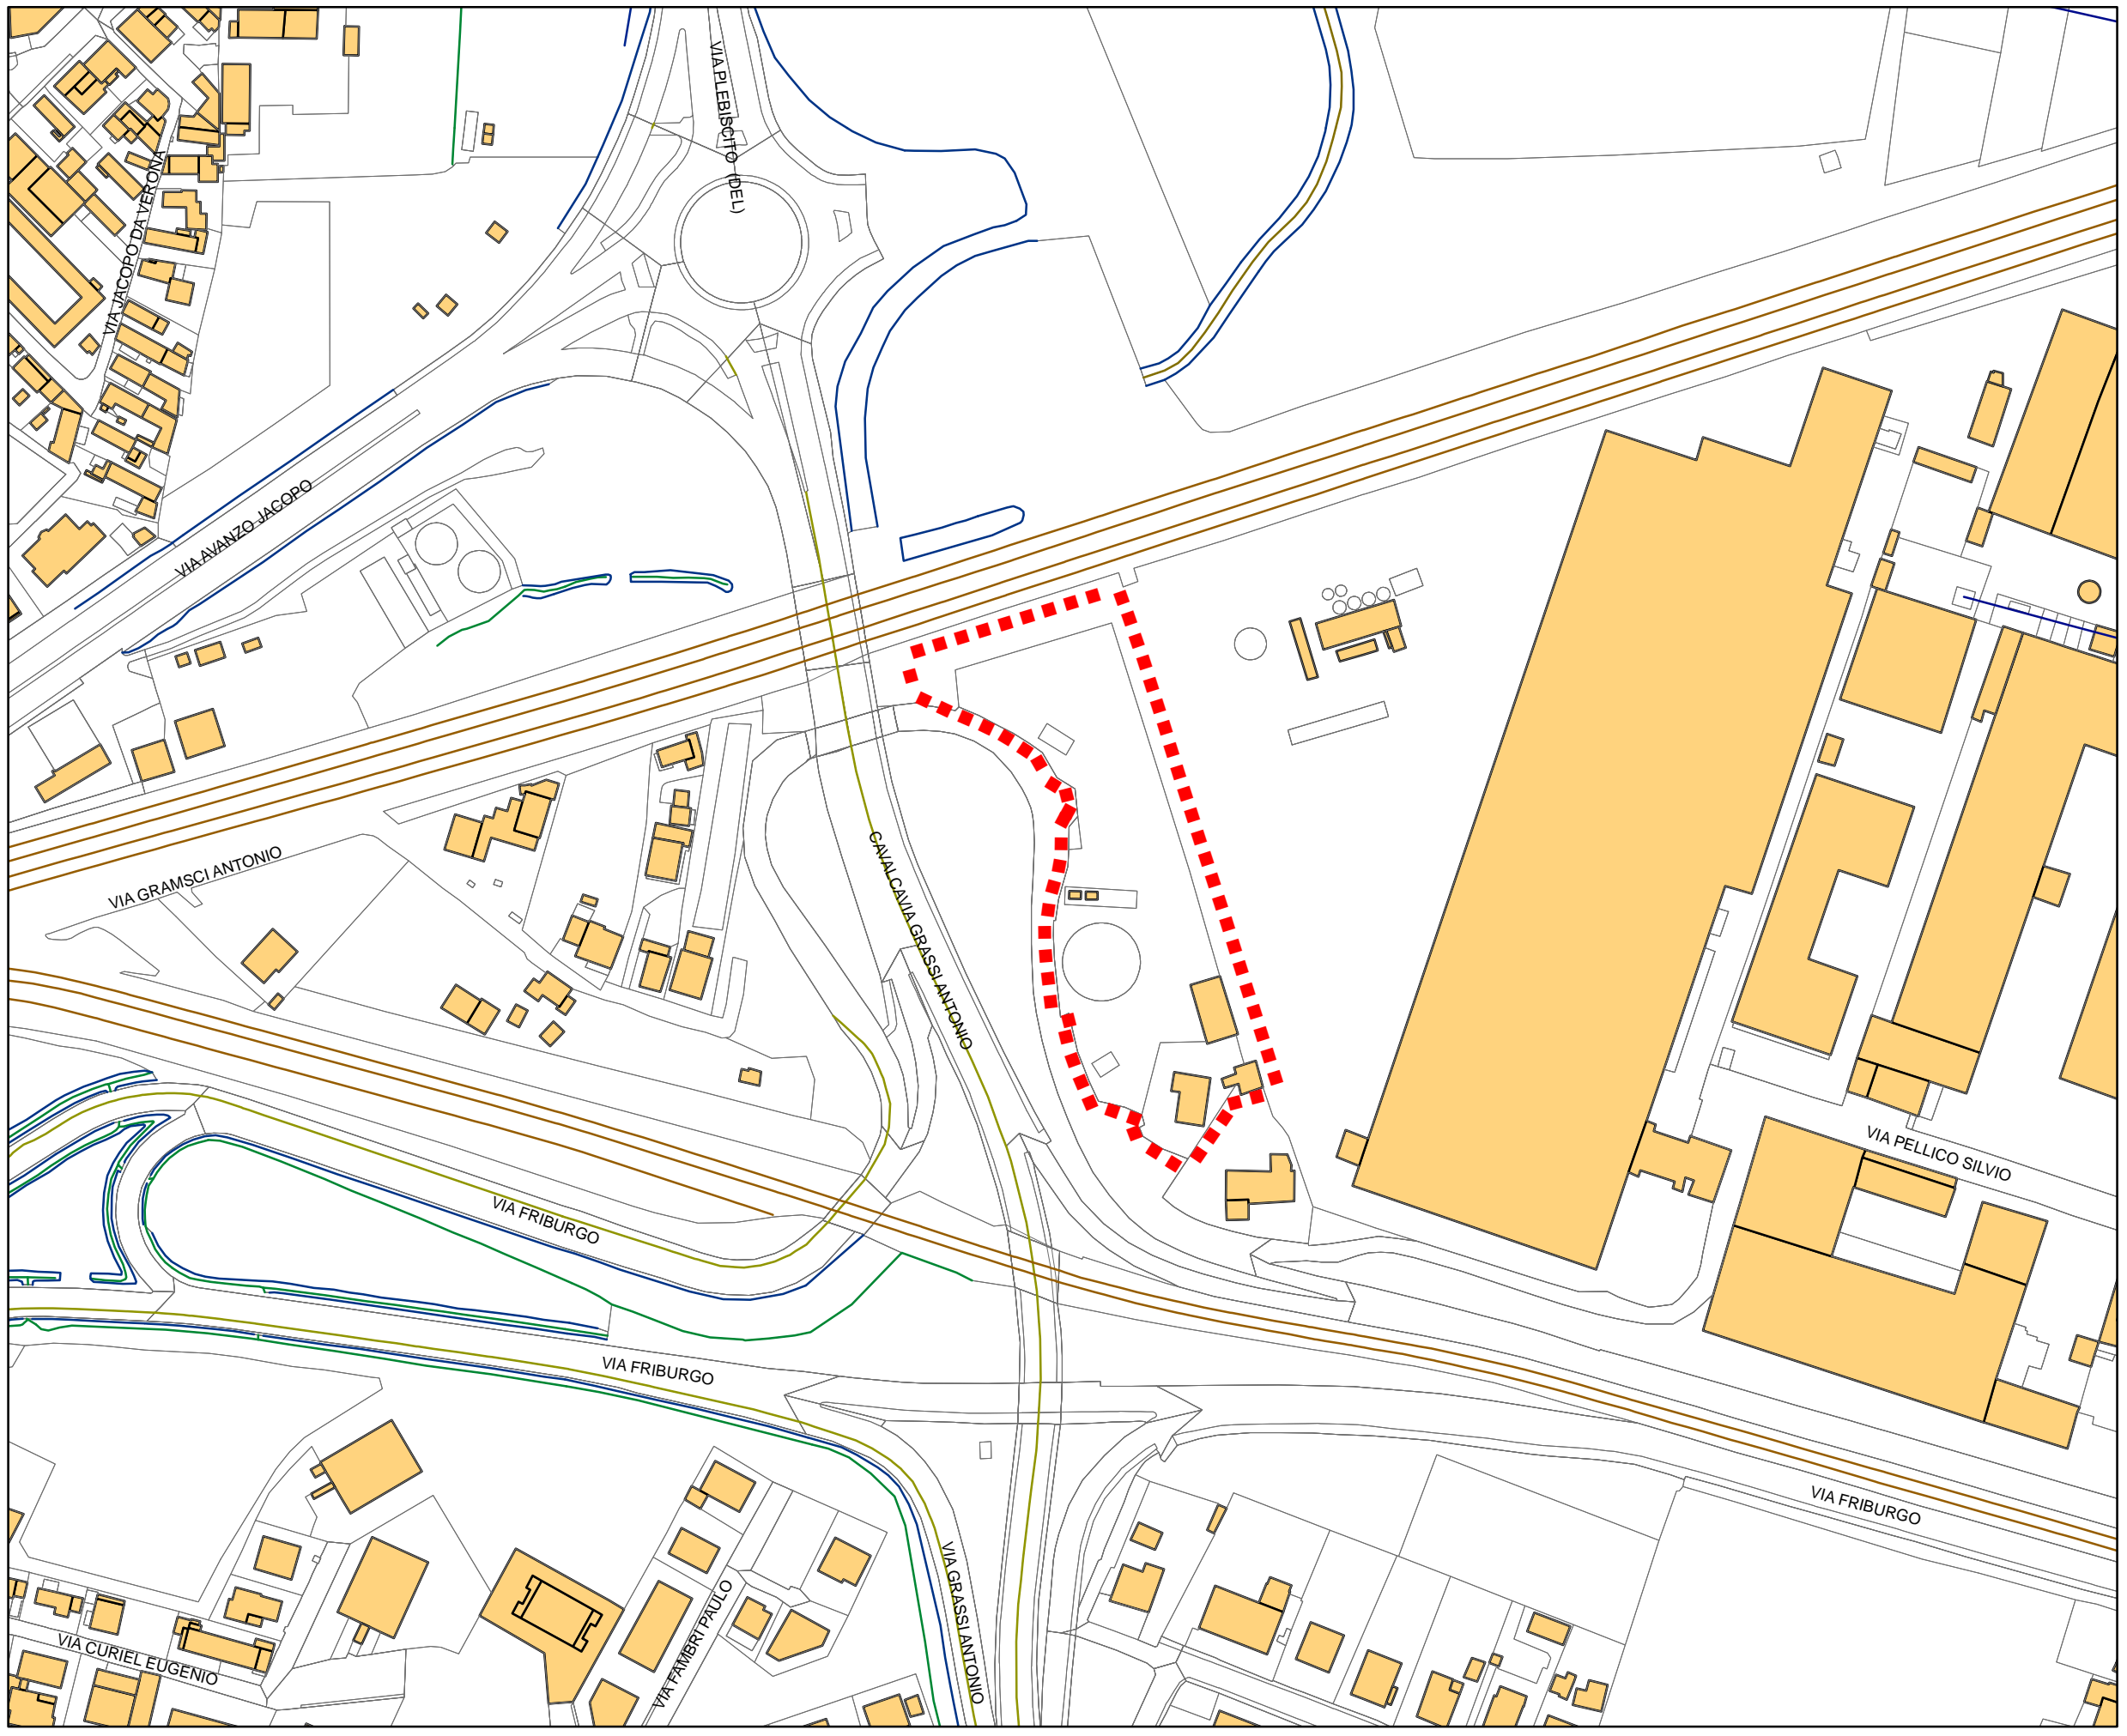

Int. n. **14**

VARIANTE PROVVISORIA PER
UN CENTRO DI RACCOLTA RIFIUTI
DIFFERENZIATO

Riferimento a scheda 38 di cui
alla delibera di C.C. 2015/0012
del 23/02/2015

Tavola

Estratto di D.B.T.

Foglio/i

/

Scala

1 : 2.000



■ ■ ■ AREA INTERESSATA DALLA VARIANTE



Int. n.

14

VARIANTE PROVVISORIA PER
UN CENTRO DI RACCOLTA RIFIUTI
DIFFERENZIATO

Riferimento a scheda 38 di cui
alla delibera di C.C. 2015/0012
del 23/02/2015

Tavola

Estratto di ORTOFOTO

Foglio/i


/

Scala

1 : 2.000



■ ■ ■ AREA INTERESSATA DALLA VARIANTE

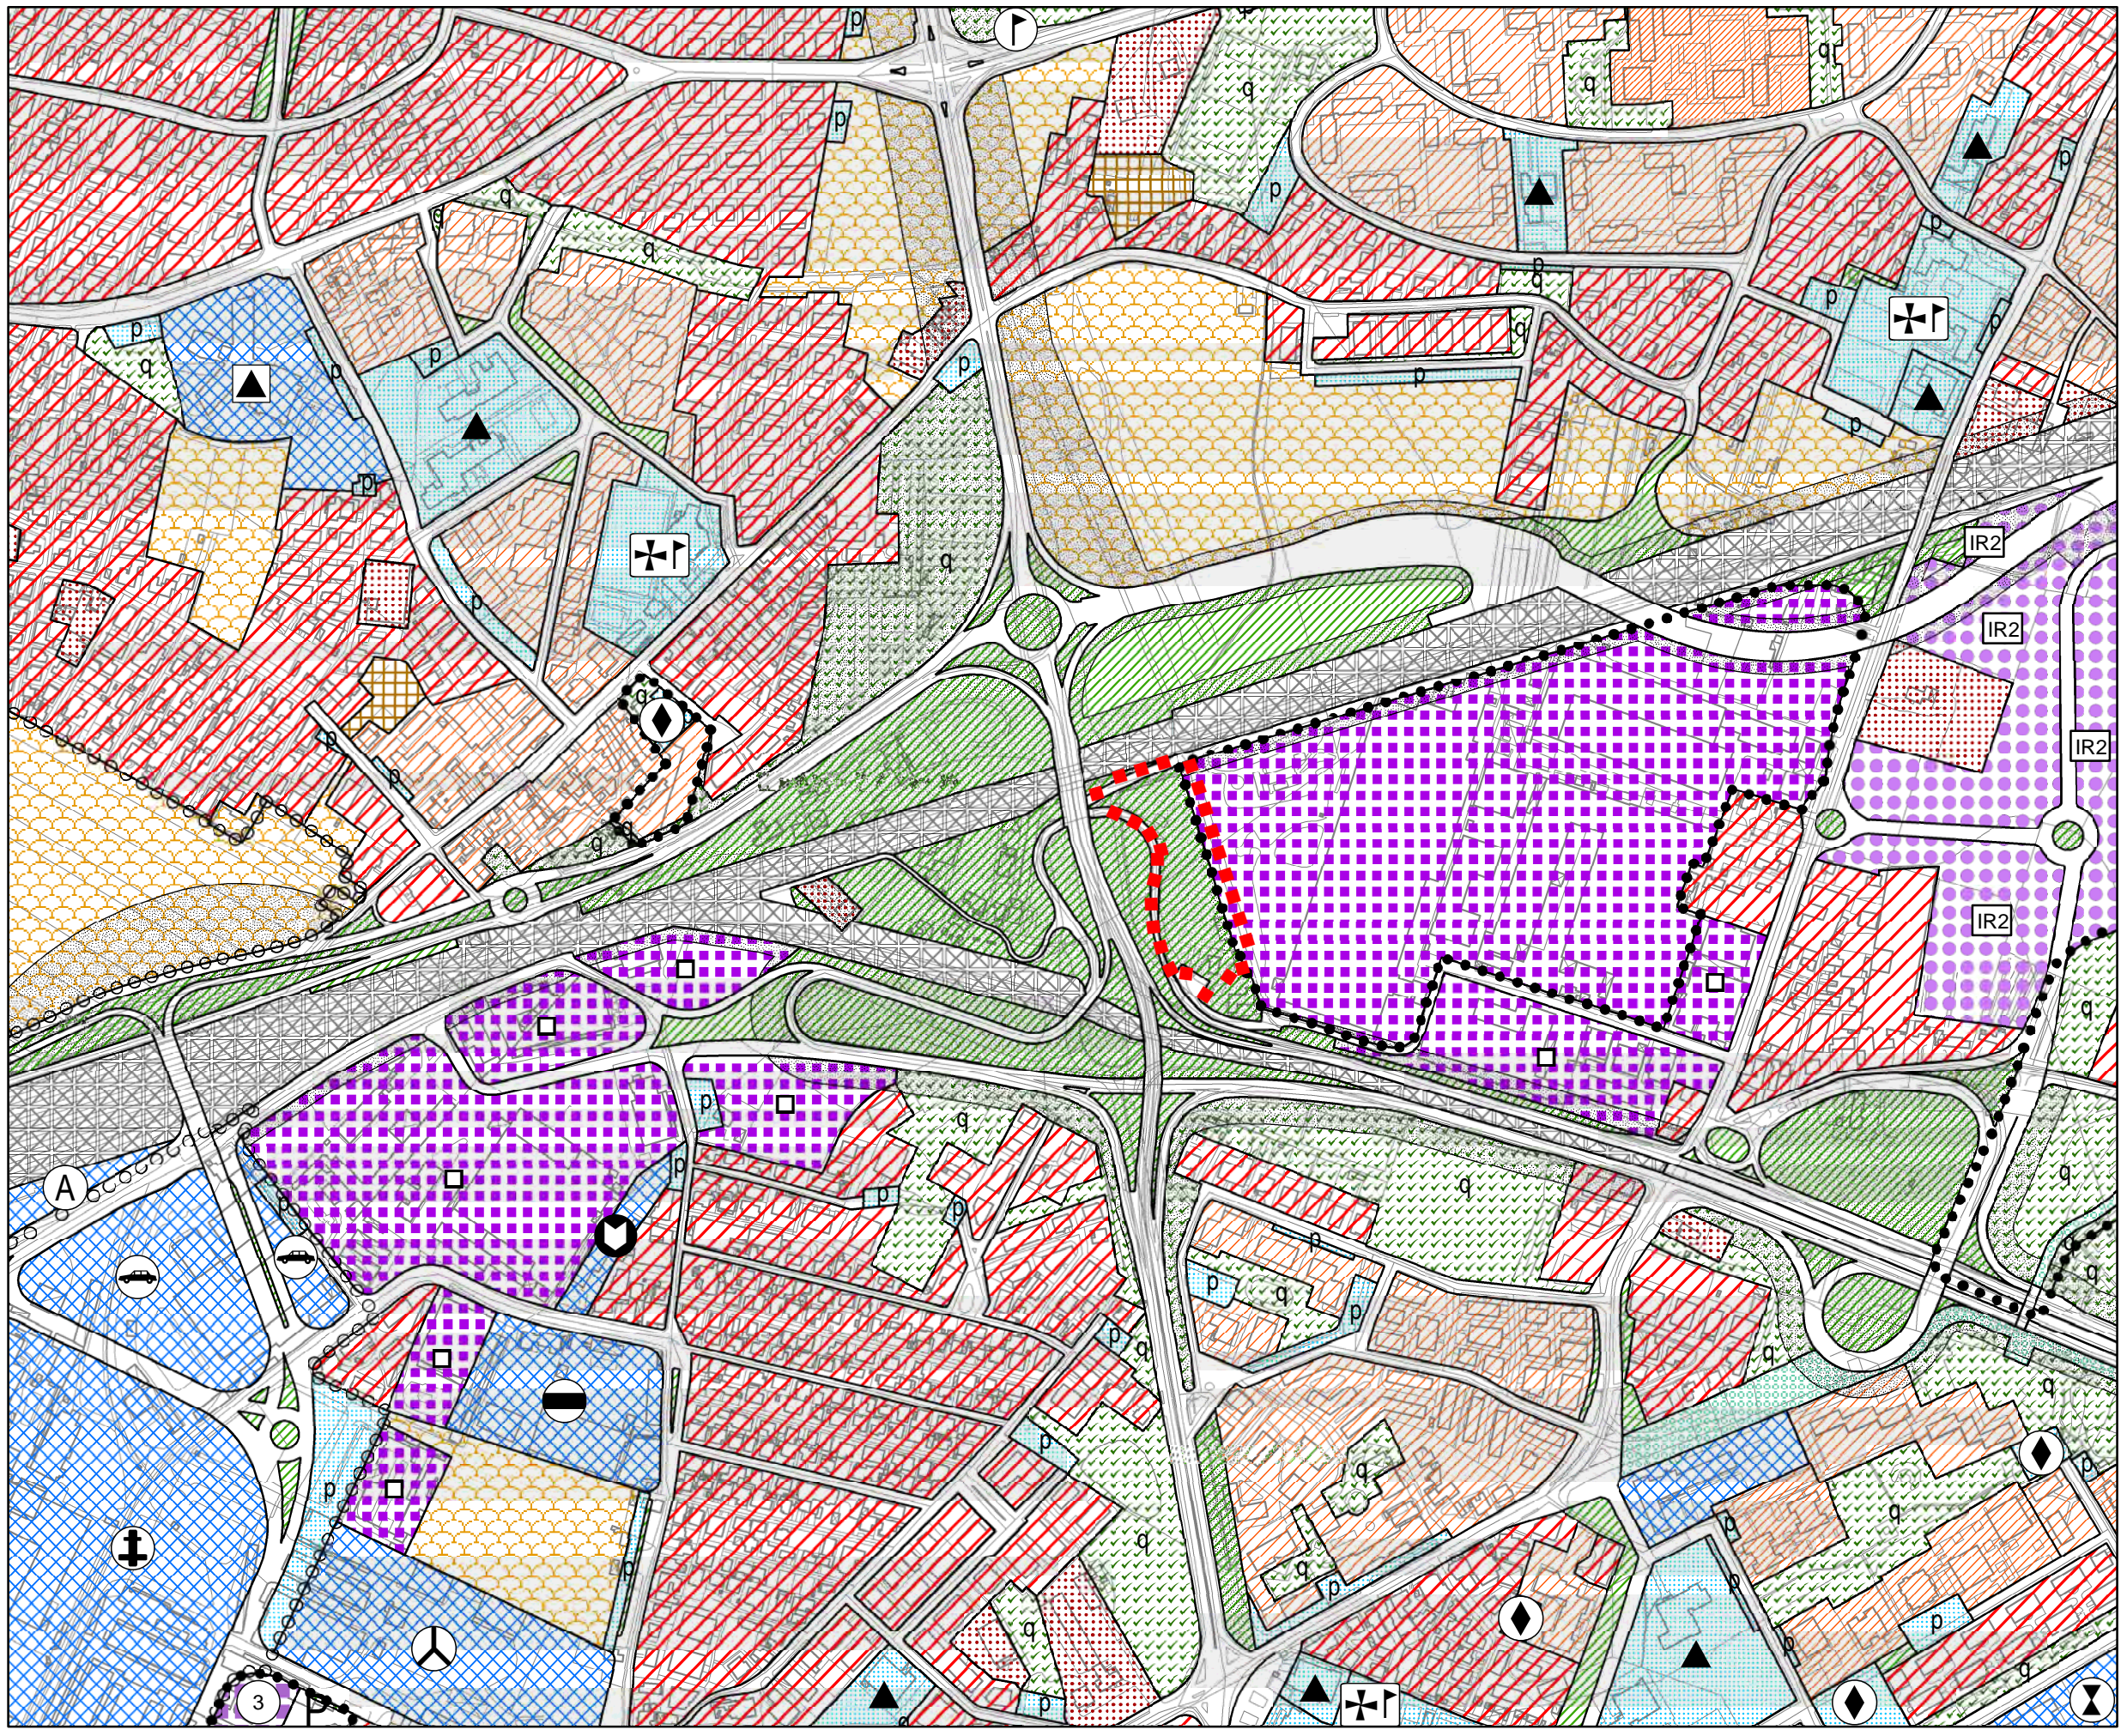

Int. n. **14**

VARIANTE PROVVISORIA PER
UN CENTRO DI RACCOLTA RIFIUTI
DIFFERENZIATO

Riferimento a scheda 38 di cui
alla delibera di C.C. 2015/0012
del 23/02/2015

Tavola

Estr. di P.I. VIGENTE

Foglio/i

7

Scala


1 : 5.000



■ ■ ■ AREA INTERESSATA DALLA VARIANTE

LEGENDA P.I.

*** Vedi pagine finali**

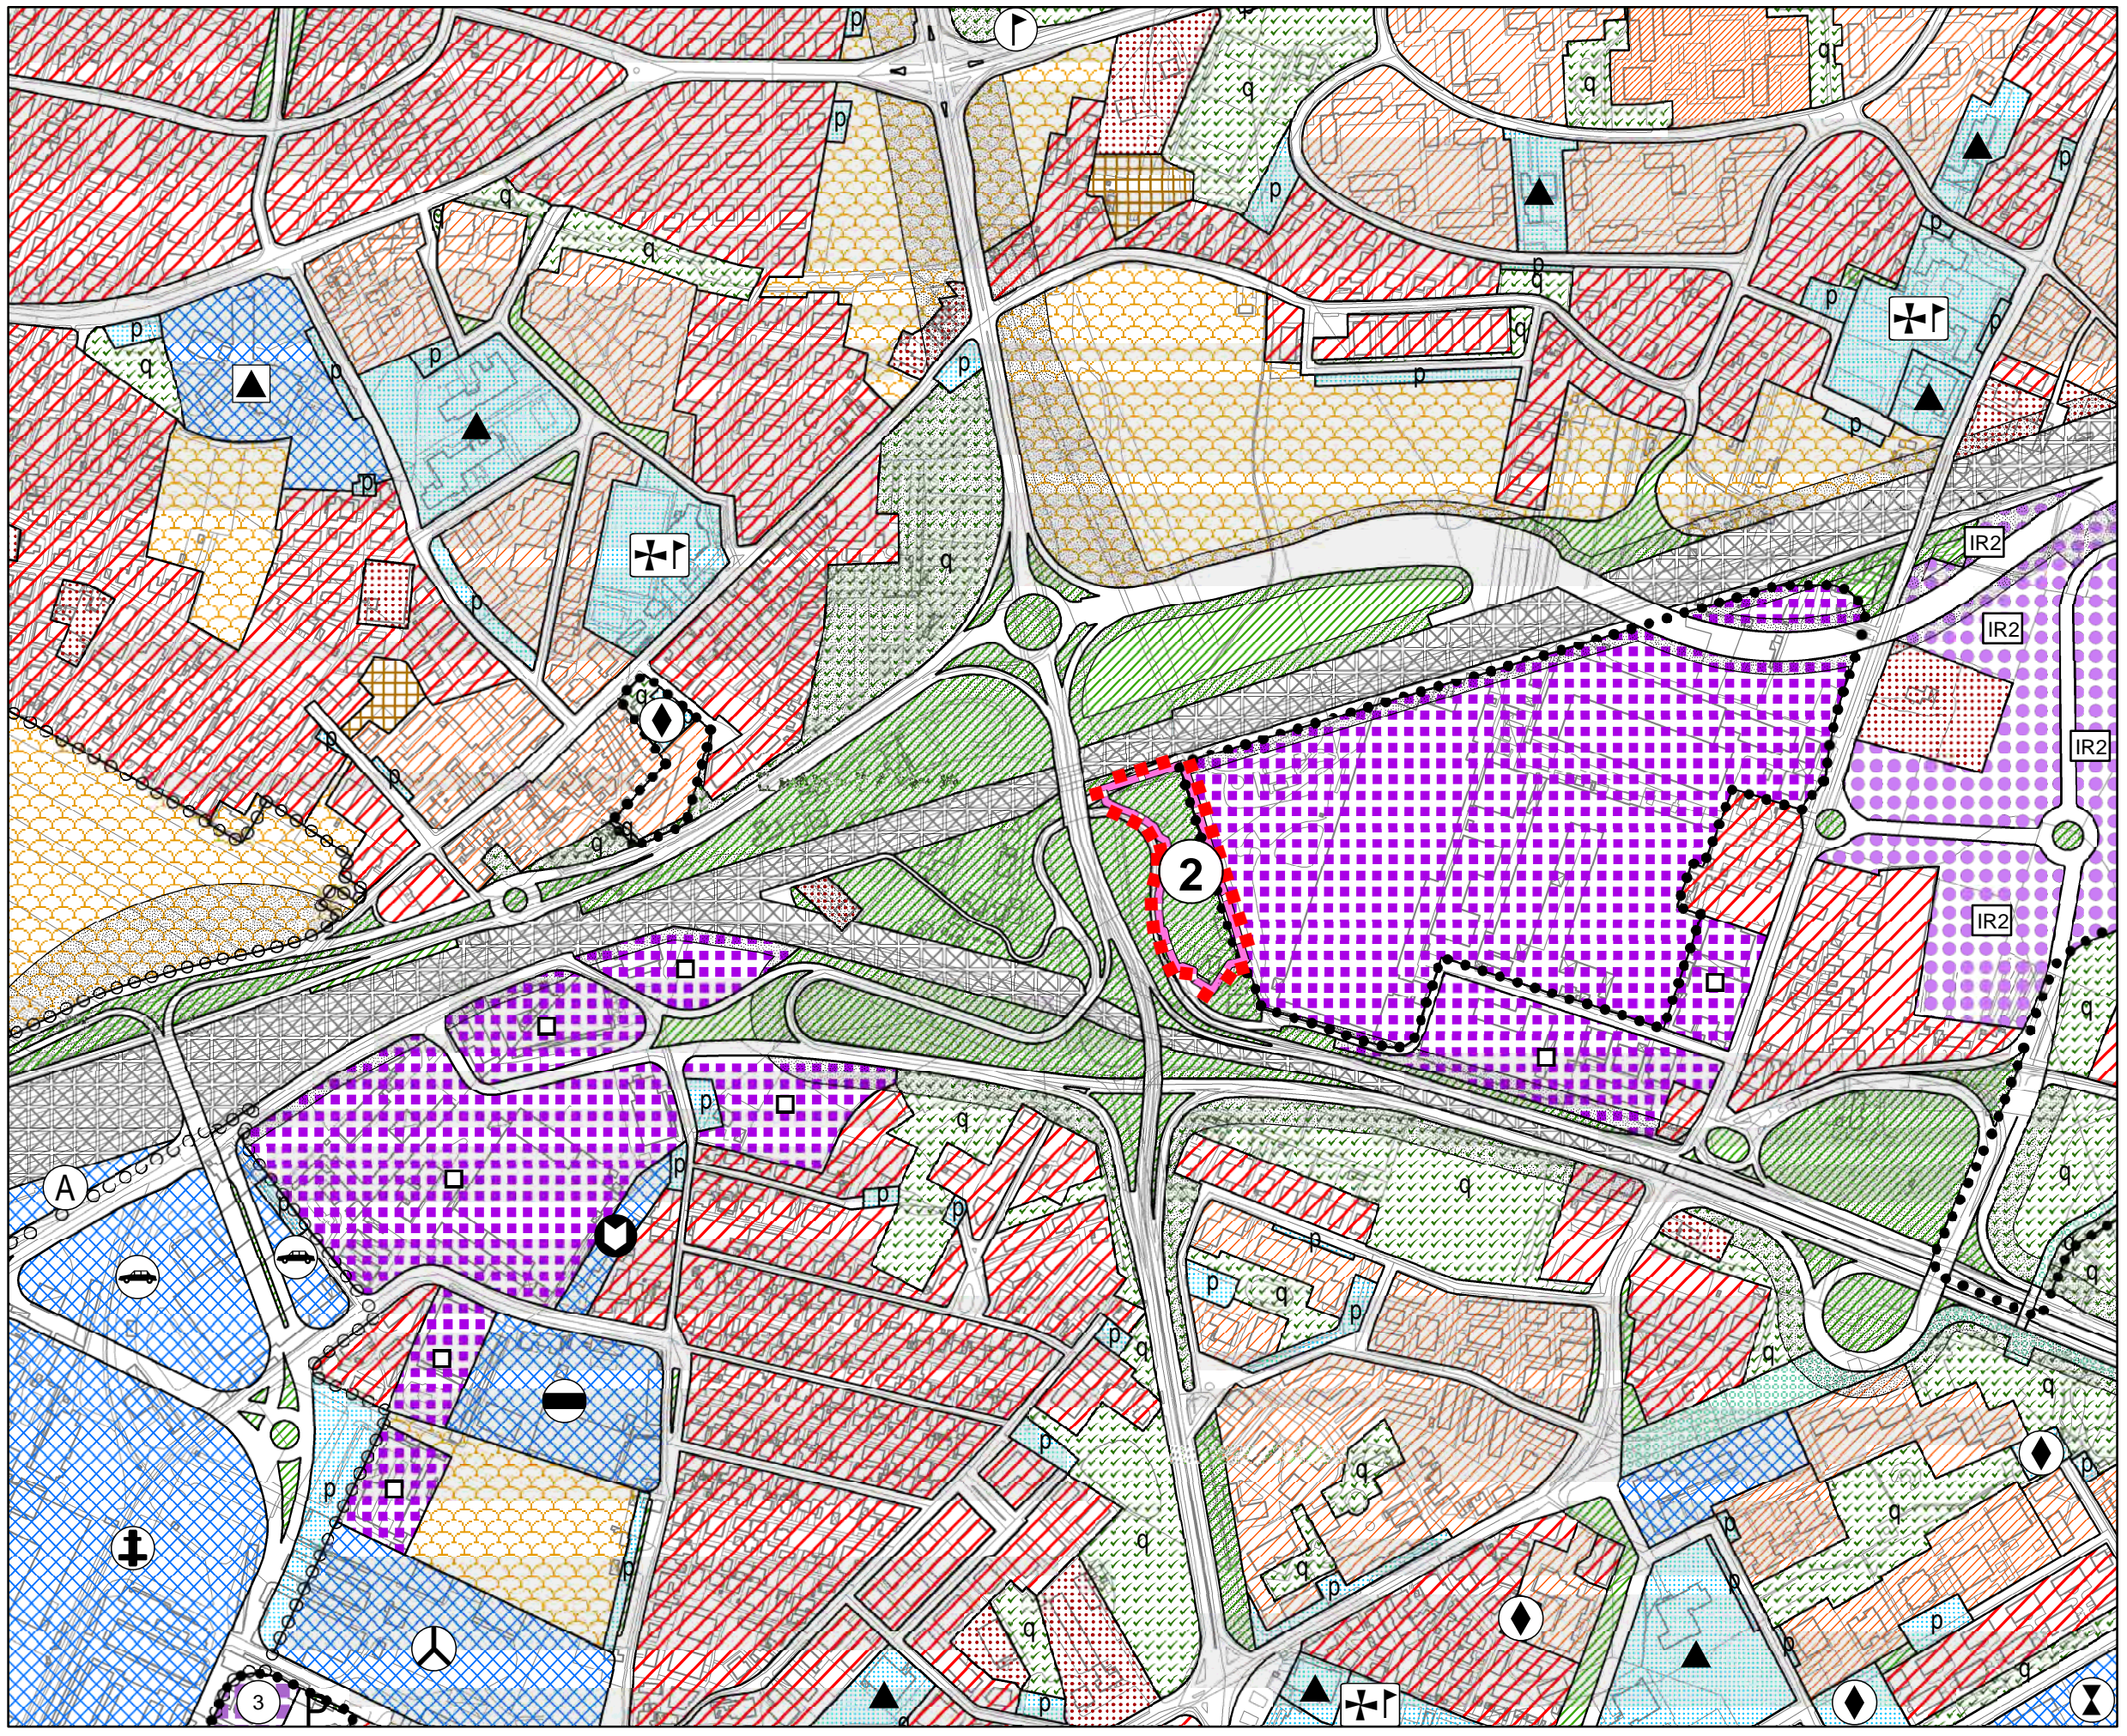

Int. n. **14**

VARIANTE PROVVISORIA PER
UN CENTRO DI RACCOLTA RIFIUTI
DIFFERENZIATO

Riferimento a scheda 38 di cui
alla delibera di C.C. 2015/0012
del 23/02/2015

Tavola

Estr. di P.I. VARIANTE

Foglio/i

7

Scala

1 : 5.000






■ ■ ■ AREA INTERESSATA DALLA VARIANTE

LEGENDA P.I.

*** Vedi pagine finali**


LEGENDA

CENTRO STORICO - PARTE III^A NTA

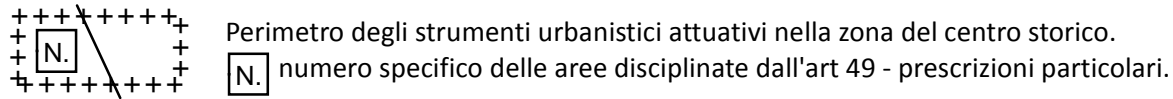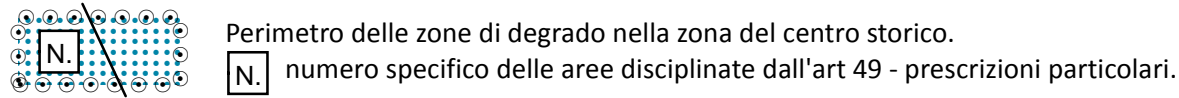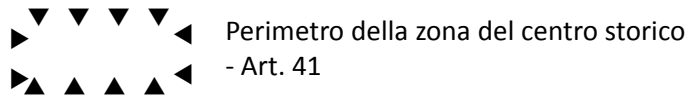


Le previsioni di PRG riguardanti le modalità di intervento e le destinazioni d'uso sono rappresentate nelle planimetrie di PRG in scala 1:1000 rispettivamente della serie B1 e della serie B2.


RESIDENZA - Artt. 10 e 11

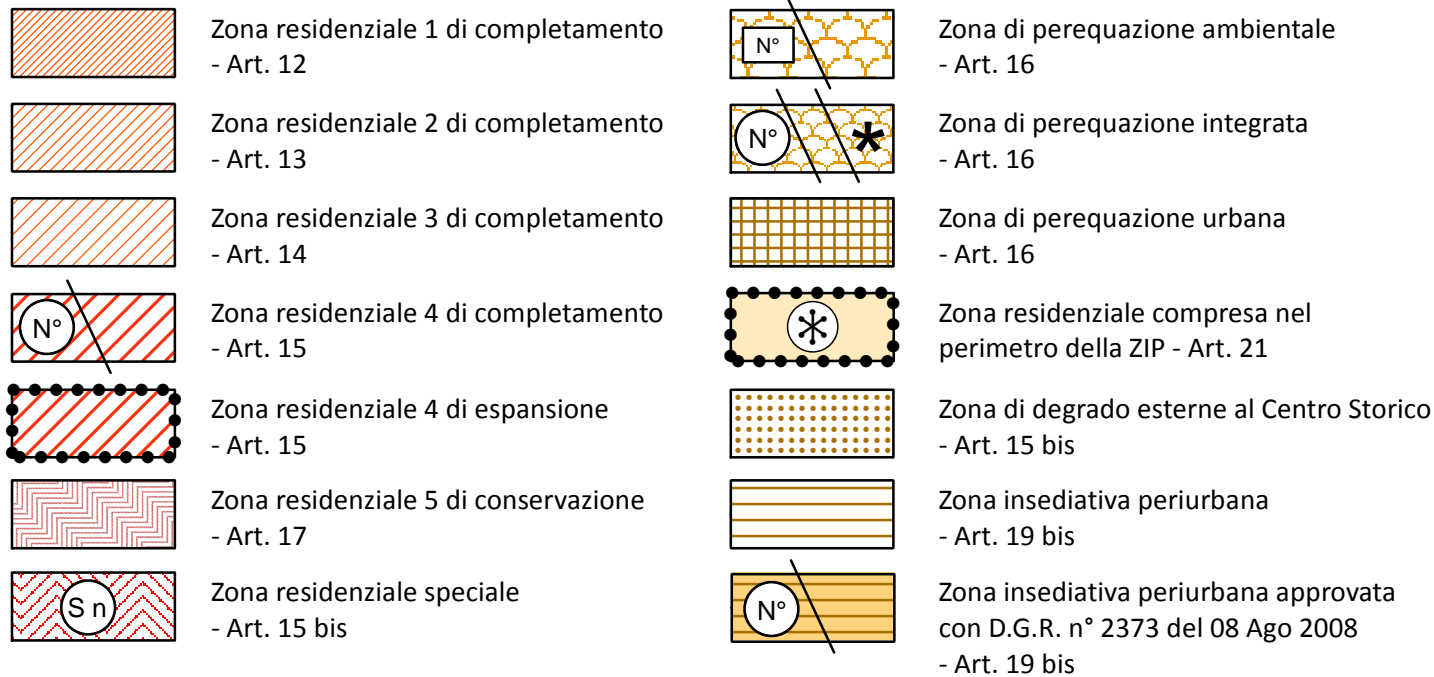


ZONE AGRICOLE - Art. 20

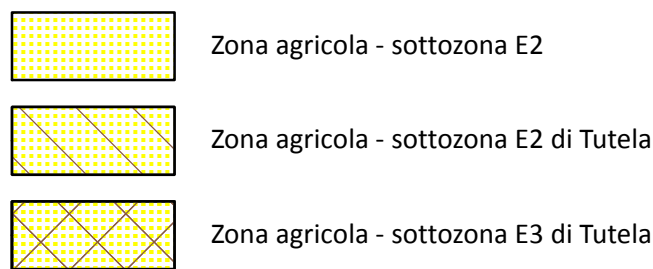


EDILIZIA ECONOMICA E POPOLARE

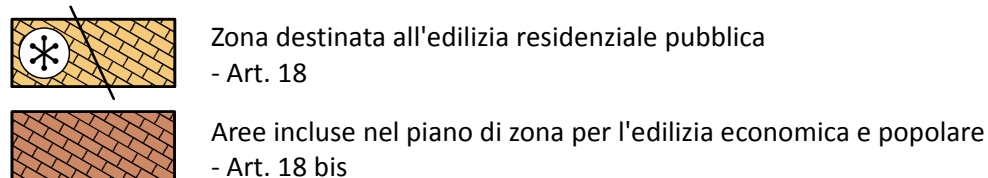


AREE PER SERVIZI SENZA DESTINAZIONE SPECIFICA

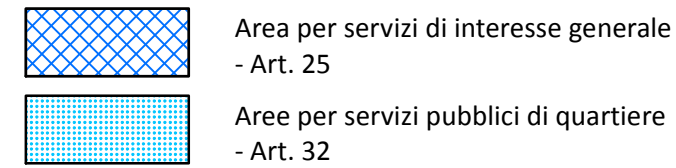

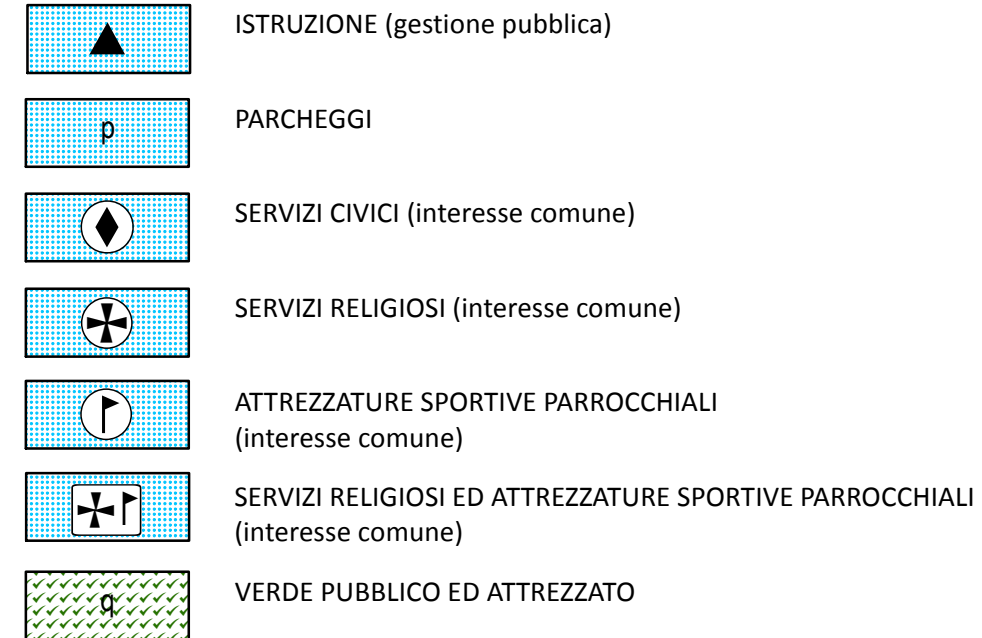



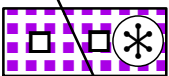

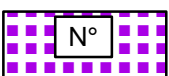
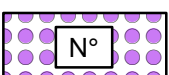
AREE PER SERVIZI PUBBLICI DI QUARTIERE - Art. 32

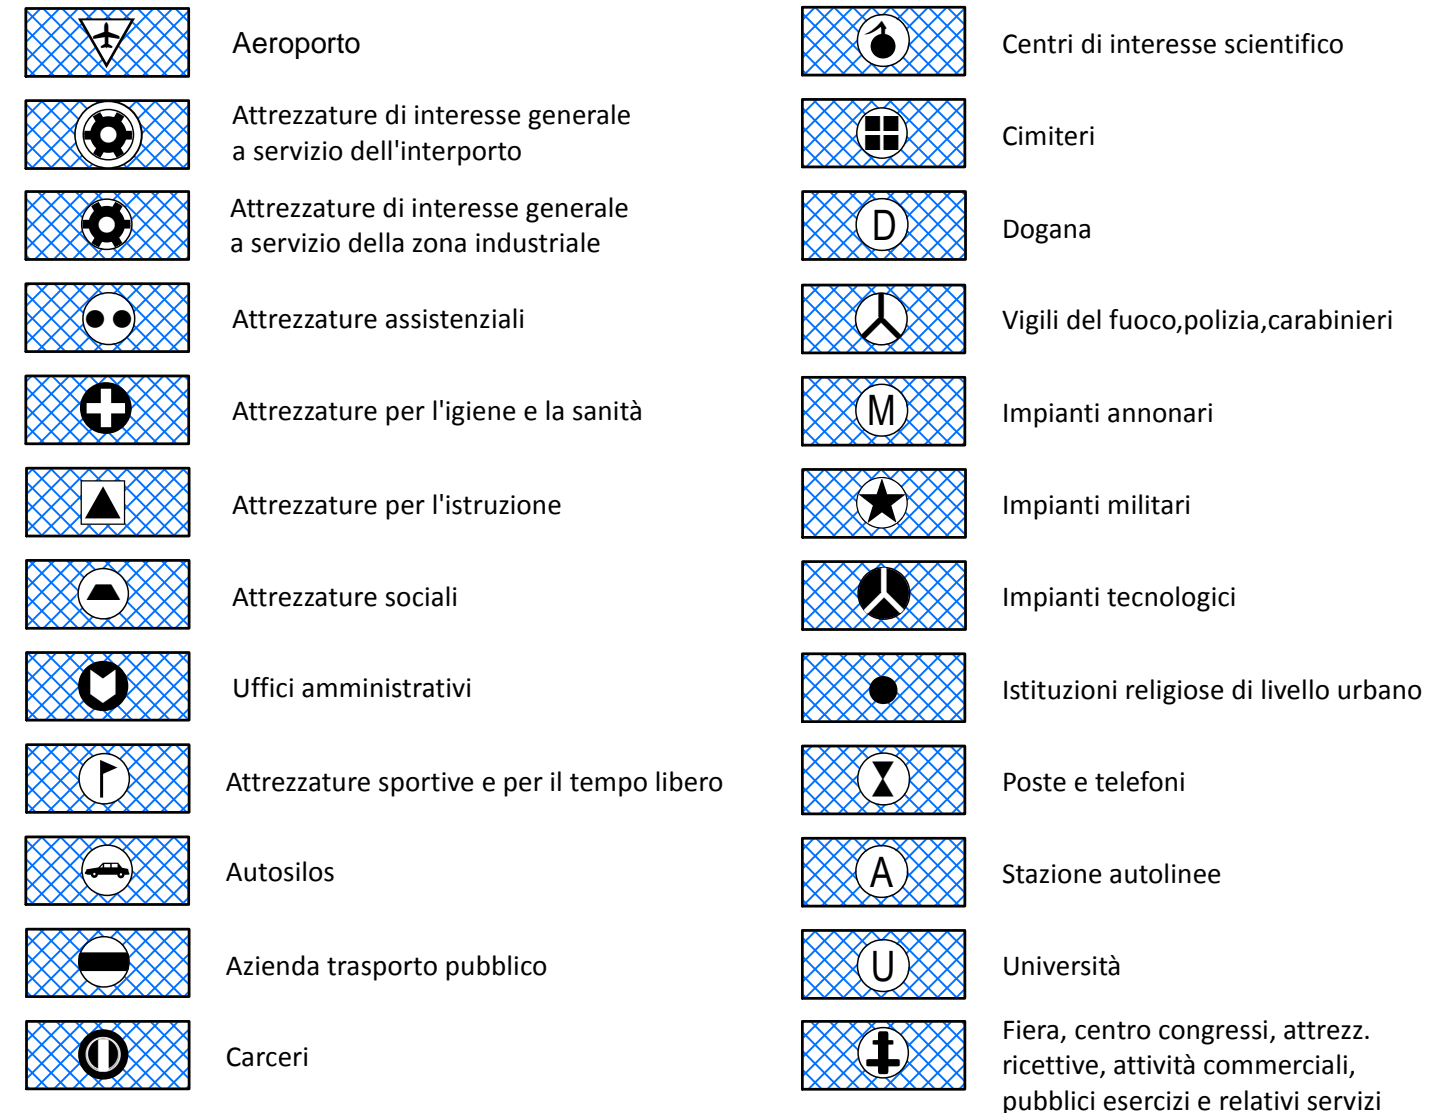


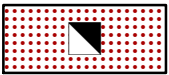
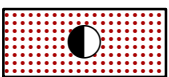
SERVIZI DI INTERESSE GENERALE - Art. 25

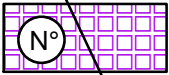



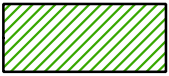
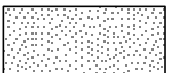
DIREZIONALE, COMMERCIALE, INDUSTRIALE, RESIDENZIALE

-  Aree per attrezzature stradali
- Art. 27
-  Zona direzionale (zone a diverso indice di edificazione)
- Art. 19
-  Zona industriale
- Art. 21
-  Zona polifunzionale artigianale commerciale di trasformazione con destinazione specifica a sede stradale e aree di rispetto - Art. 22 ter
-  Zona polifunzionale commerciale artigianale
- Art. 22 bis
-  Zona polifunzionale commerciale artigianale per le attività di rottamazione
- Art. 22 bis
-  Zona polifunzionale di trasformazione
- Art. 22
-  Zona di trasformazione integrata
- Art. 17 bis



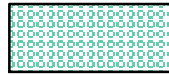



TUTELE

-  Zona a destinazione privata soggetta a tutela dello stato di fatto
- Art. 23
-  Zona a destinazione privata soggetta a tutela dello stato di fatto inclusa nel perimetro del parco per impianti sportivi e attrezzature di interesse territoriale - Art. 23
-  Zona di tutela delle unità insediative di interesse storico - architettonico - ambientale esterne al centro storico - Art. 24

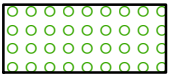



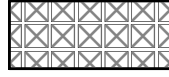



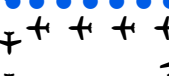
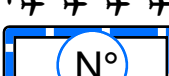



VERDE

-  Aree a parco per impianti sportivi e attrezzature di interesse territoriale
- Art. 30
-  Aree per verde pubblico attrezzato di interesse generale
- Art. 29
-  Aree per verde pubblico di interesse generale nel territorio esterno al centro storico
- Art. 28
-  Area di rispetto
- Art. 33

INFRASTRUTTURE E VIABILITA'

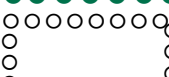-  Aree per impianti ferroviari
- Art. 34
-  Aree per parcheggi principali
- Art. 26
-  Aree di riserva per la realizzazione di percorsi integrativi pedonali - ciclabili - veicolari
- Art. 39
-  CORRIDOIO TAV (Nuova linea AV-AC Verona - Padova)
-  Percorsi di interesse paesaggistico
- Art. 20
-  Sedi stradali
- Art. 35

PERIMETRI

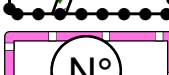-  Confine del territorio comunale
-  Perimetro delle aree sottoposte a strumento urbanistico attuativo
- Art. 3
-  Perimetro della zona industriale - commerciale e del porto fluviale approvata con L. n° 739 del 01/10/1969, aggiornato con D.G.R. n° 2651 del 27/04/1990 - Art. 21
-  Perimetro ambiti di intervento unitario
- Art. 16
-  Perimetro delle aree incluse negli accordi di programmi
- Art. 36 bis
-  Perimetro dei parchi commerciali
-  Perimetro del parco per impianti sportivi e attrezzature di interesse territoriale
- Art. 30
-  Perimetro delle aree incluse nel piano di zona per l'edilizia economica e popolare
- Art. 18 bis
-  Perimetro ricognitivo vincolo aeroportuale
-  Area interessata da VARIANTE SUAP
-  Aree incluse nel perimetro di strumenti urbanistici attuativi e PIRUEA approvati e/o in fase di attuazione
-  Aree incluse nel perimetro di strumenti urbanistici attuativi e PIRUEA approvati e/o in fase di attuazione senza la descrizione della zonizzazione
-  Perimetro Varianti Provvisorie (D. Lgs. 156/2006 e s.m.)

Visura per immobile

Situazione degli atti informatizzati al 16/09/2015

Data: 16/09/2015 - Ora: 09.29.24 Fine
Visura n.: T29914 Pag: 1

Dati della richiesta		Comune di PADOVA (Codice: G224)						
Catasto Terreni		Provincia di PADOVA						
		Foglio: 69 Particella: 22						
Area di enti urbani e promiscui								
N.	DATI IDENTIFICATIVI			DATI CLASSAMENTO			DATI DERIVANTI DA	
	Foglio	Particella	Sub	Porz	Qualità Classe	Superficie(m ²)	Deduz	Reddito
1	69	22			ENTE URBANO	ha are ca 74 41		Dominicale Agrario
Notifica Annotazioni				Partita	1			
				di immobile: comprende il fg. 69 n. 479,25,24,23				

Unità immobiliari n. 1

Visura telematica esente per fini istituzionali

Visura per immobile

Situazione degli atti informatizzati al 16/09/2015

Data: 16/09/2015 - Ora: 09.27.10 Fine
Visura n.: T28768 Pag: 1

Dati della richiesta		Comune di PADOVA (Codice: G224)									
Catasto Fabbricati		Provincia di PADOVA									
		Foglio: 69 Particella: 22 Sub.: 2									
Unità immobiliare											
N.	DATI IDENTIFICATIVI			DATI DI CLASSAMENTO					DATI DERIVANTI DA		
	Sezione Urbana	Foglio	Particella	Sub	Zona Cens.	Micro Zona	Categoria	Classe	Consistenza	Rendita	
1		69	22	2	2		A/3	2	5 vani	Euro 464,81	Variazione del 17/03/2015 n. 64656.1/2015 in atti dal 17/03/2015 (protocollo n. PD0074402) BONIFICA IDENTIFICATIVO CATASTALE
Indirizzo		VIA PELLICO SILVIO n. 17 piano: T-1.									
Annotazioni		di stadio: costituita dalla soppressione della particella ceu sez a fgl 24 pla 925 sub 2 per allineamento mappe									
INTESTATO											
N.	DATI ANAGRAFICI			CODICE FISCALE		DIRITTI E ONERI REALI					
1	COMUNE DI PADOVA con sede in PADOVA			00644060287*		(1) Proprieta'					

Unità immobiliari n. 1

Visura telematica esente per fini istituzionali

Visura per immobile

Situazione degli atti informatizzati al 16/09/2015

Data: 16/09/2015 - Ora: 09.26.09 Fine
Visura n.: T28251 Pag: 1

Dati della richiesta		Comune di PADOVA (Codice: G224)									
Catasto Fabbricati		Provincia di PADOVA									
		Foglio: 69 Particella: 22 Sub.: 4									
Unità immobiliare											
N.	DATI IDENTIFICATIVI			DATI DI CLASSAMENTO					DATI DERIVANTI DA		
	Sezione Urbana	Foglio	Particella	Sub	Zona Cens.	Micro Zona	Categoria	Classe	Consistenza	Rendita	
1		69	22	4	2		D/1			Euro 10.470,00	Variazione del 17/03/2015 n. 64658.1/2015 in atti dal 17/03/2015 (protocollo n. PD0074402) BONIFICA IDENTIFICATIVO CATASTALE
Indirizzo		VIA PELLICO SILVIO n. 17 piano: T.									
Notifica		in corso con prot. PD0324326/2012 del //									
Annotazioni		di stadio: costituita dalla soppressione della particella ceu sez a fgl 24 pla 925 sub 4 per allineamento mappe									
INTESTATO											
N.	DATI ANAGRAFICI			CODICE FISCALE		DIRITTI E ONERI REALI					
1	COMUNE DI PADOVA con sede in PADOVA			00644060287*		(1) Proprieta'					

Unità immobiliari n. 1

Visura telematica esente per fini istituzionali

